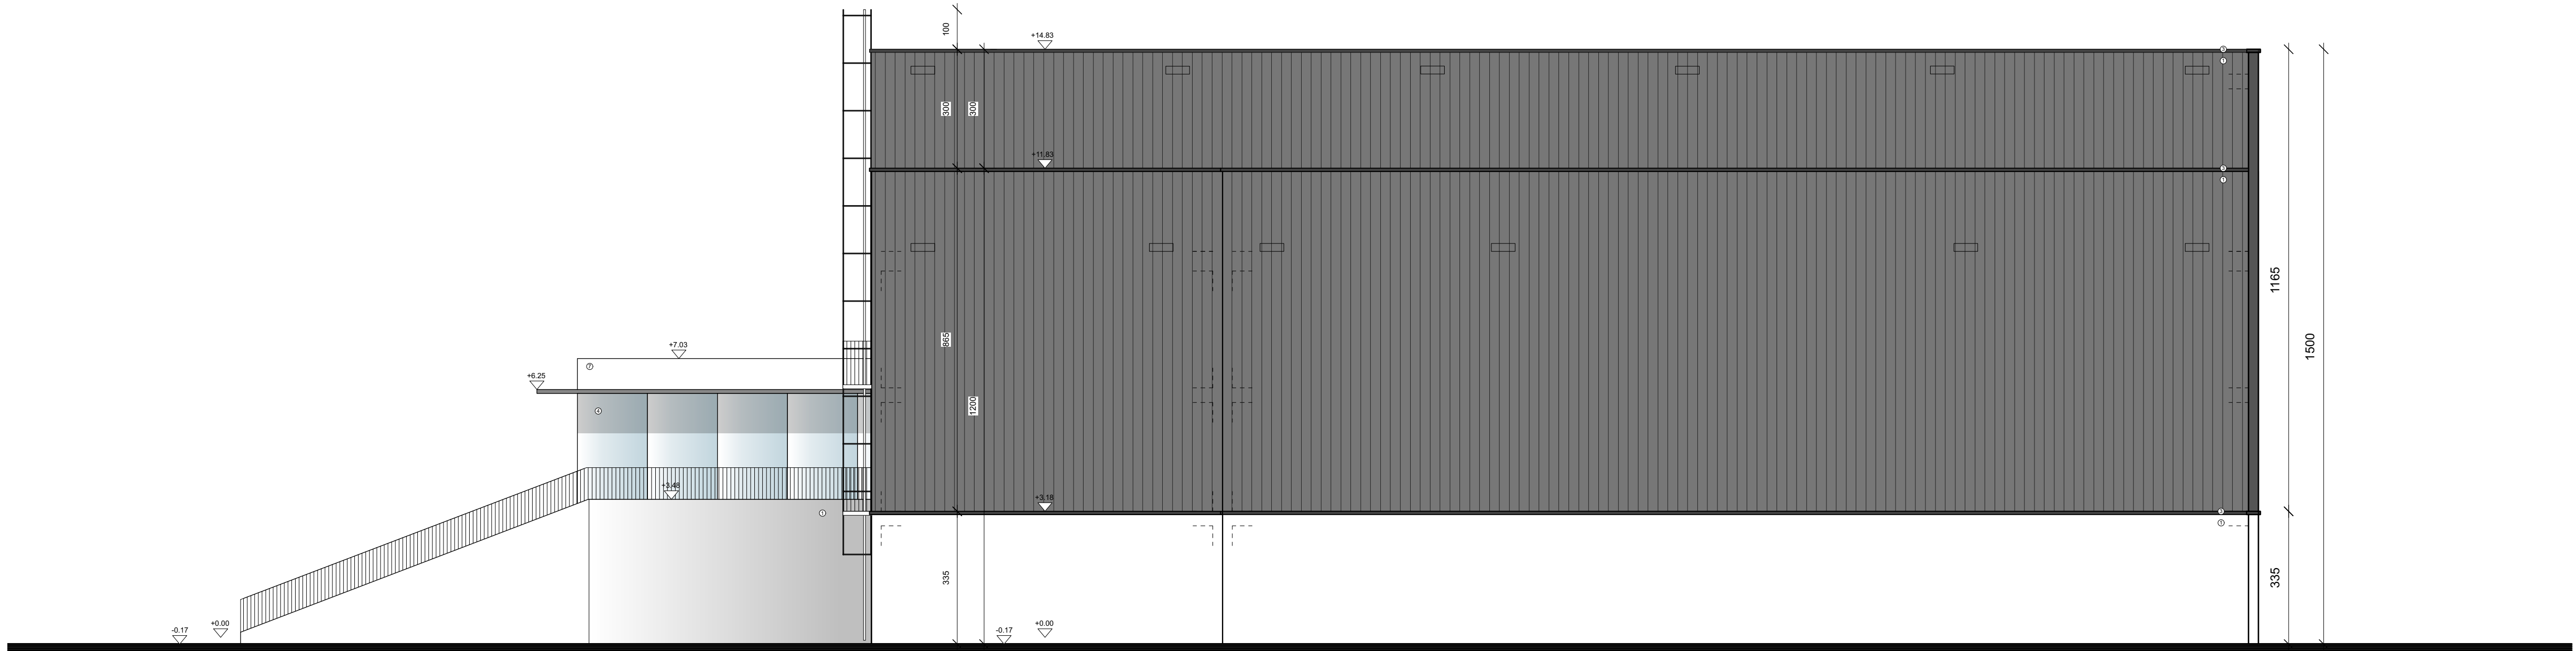


OPDRACHT	omgevingvergunning	LIGGING	Antwerpssteenweg 1068 BE 9041 Oostakker kad. Gent 17afid Oostakker s.d. C. nr(s) 583V	BOUWER	DESCHACHT NV Antwerpssteenweg 1068 - 1070 BE 9041 Oostakker	ARCHITECT	pi ARCHITECTen bv Hendrik van Veldekesingel 150/125, BE3500 HASSELT BTW BE 9894 816 090 www.piARCHITECTen.be (algemene voorwaarden)	ISM	Groep Jeroen Verneydt bvba Hallestraat 7, 2050 Beerzel jeroen@verneydt.be	ACCOMMODATIE	dossiernr. 2021V planversie: BA schaal: 1/100 datum: 2024.12.20
----------	--------------------	---------	--	--------	---	-----------	--	-----	---	--------------	--