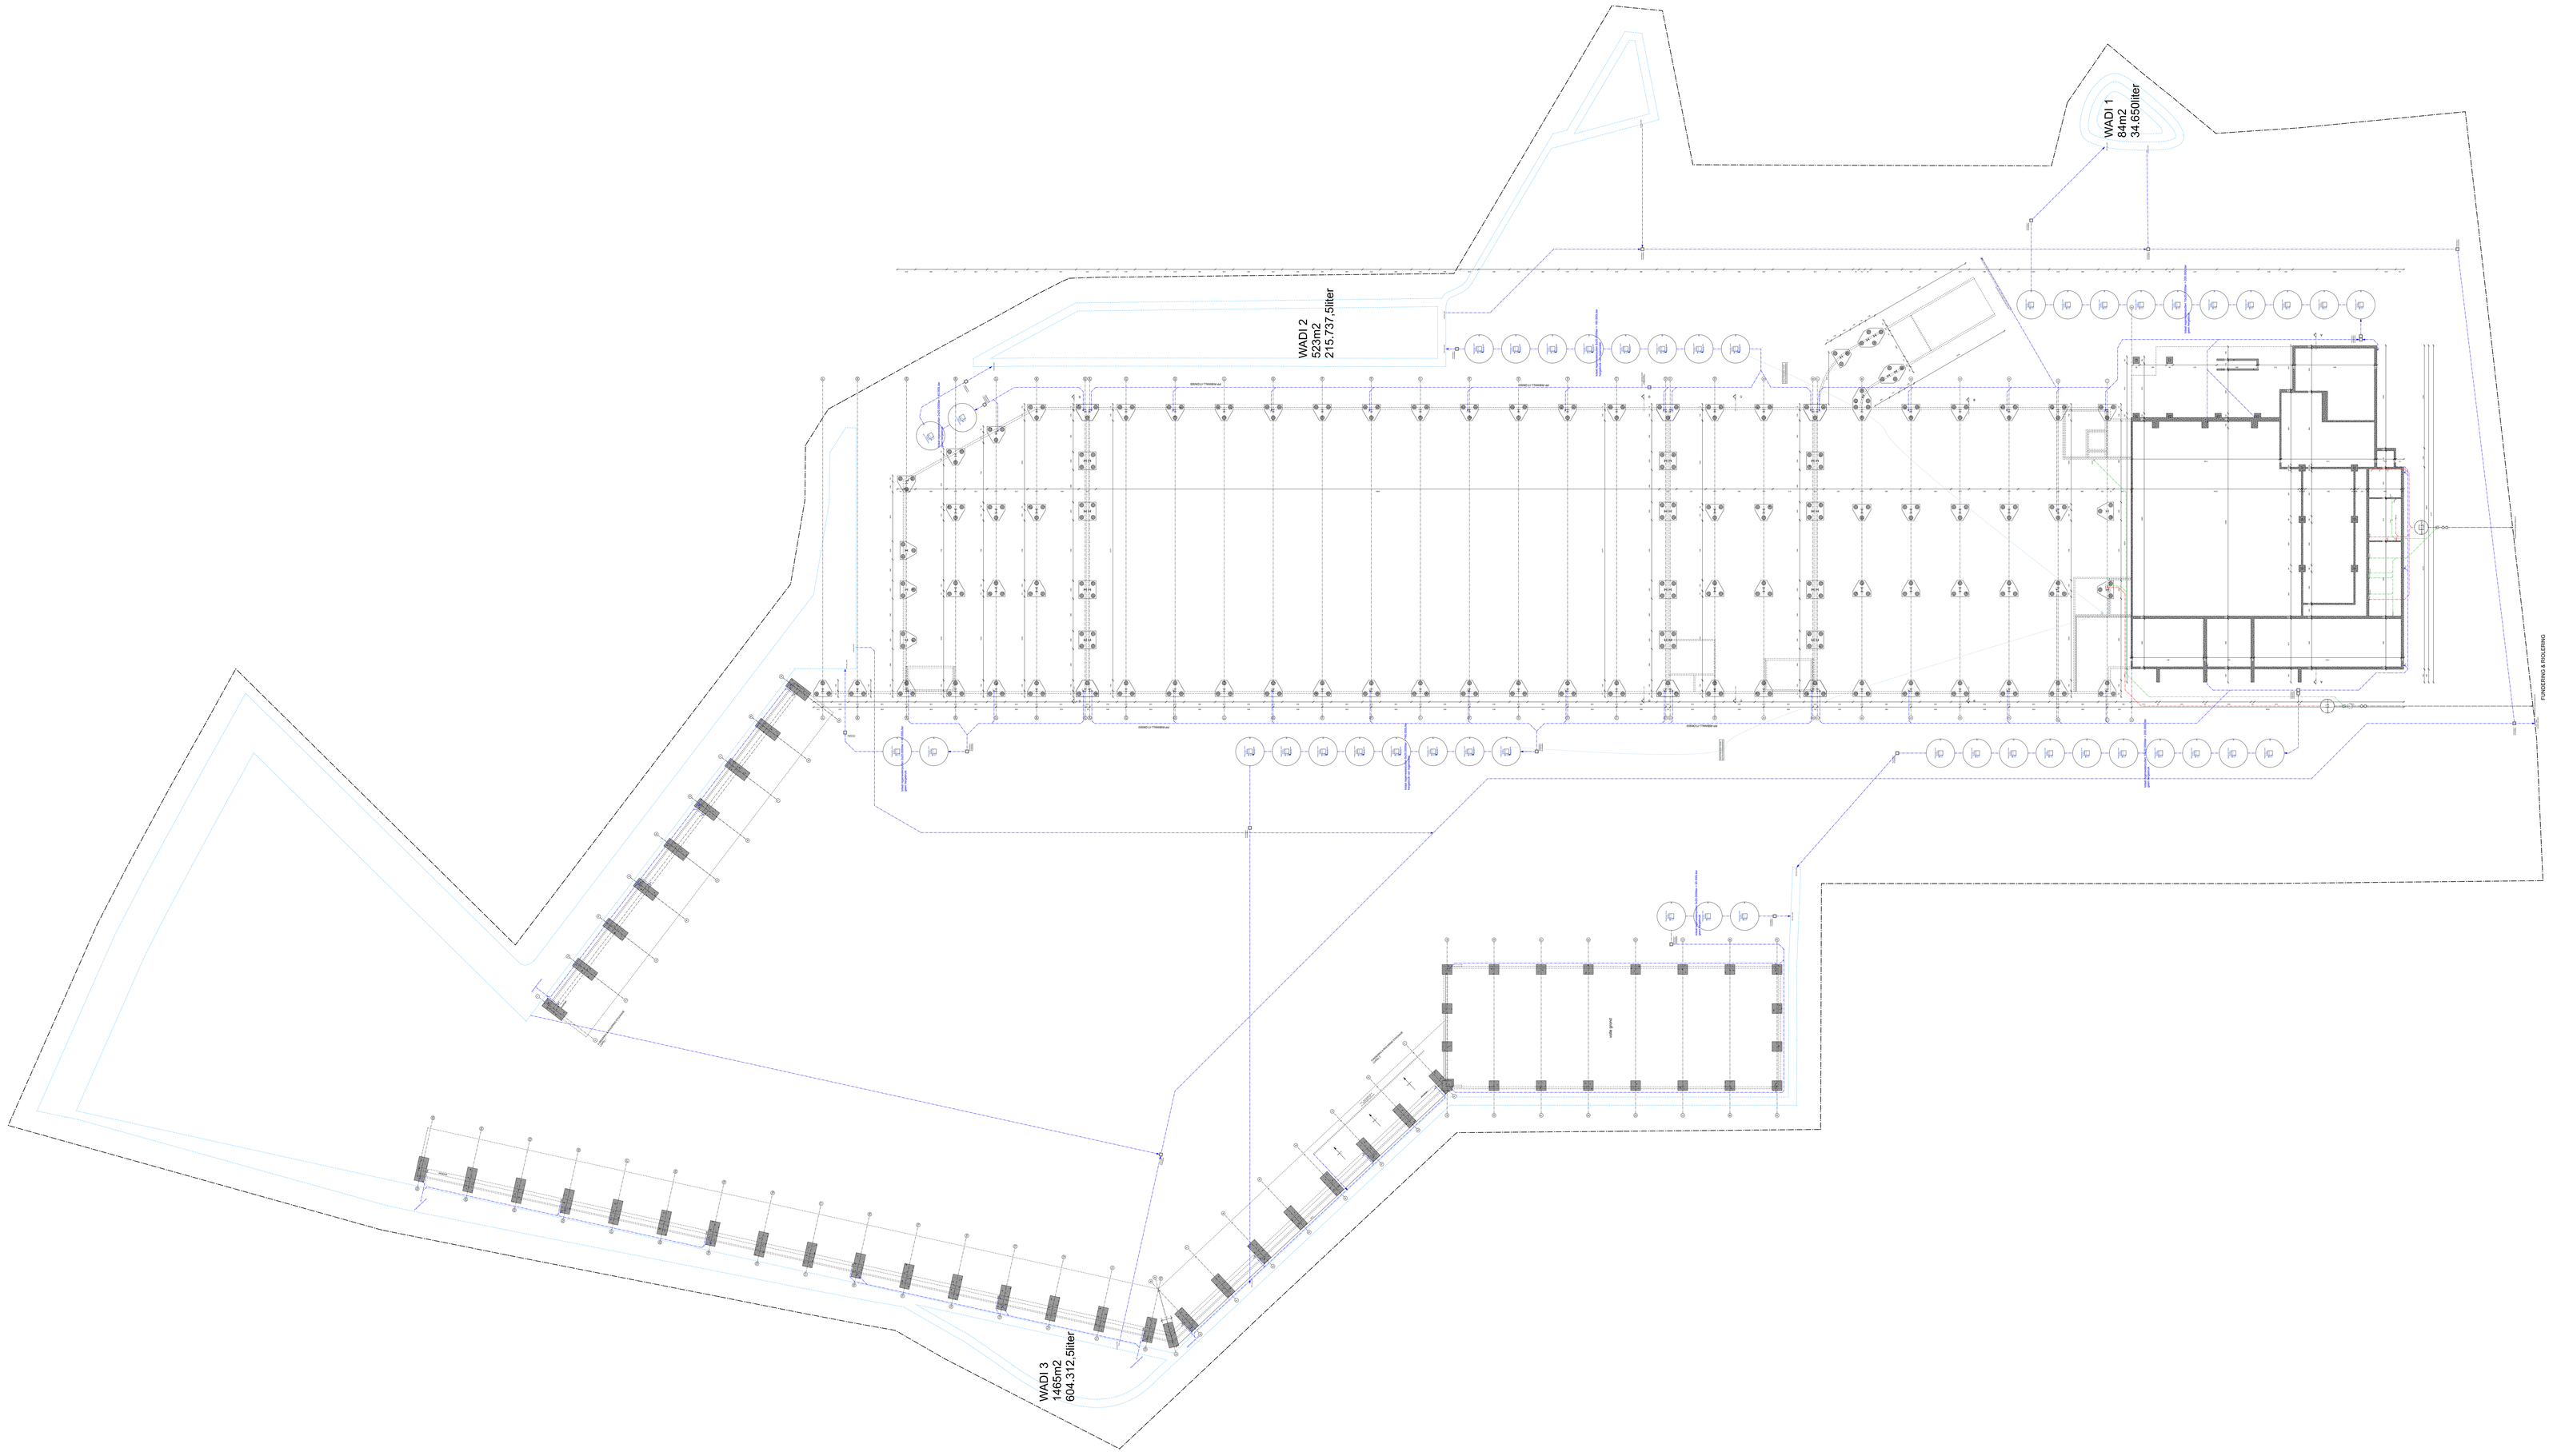
WADI 1
84m2
34.650liter
WADI 2
523m2
215.737.5liter
WADI 3
1495m2
604.312.5liter
FUNDERINGS & KOLOMMEN