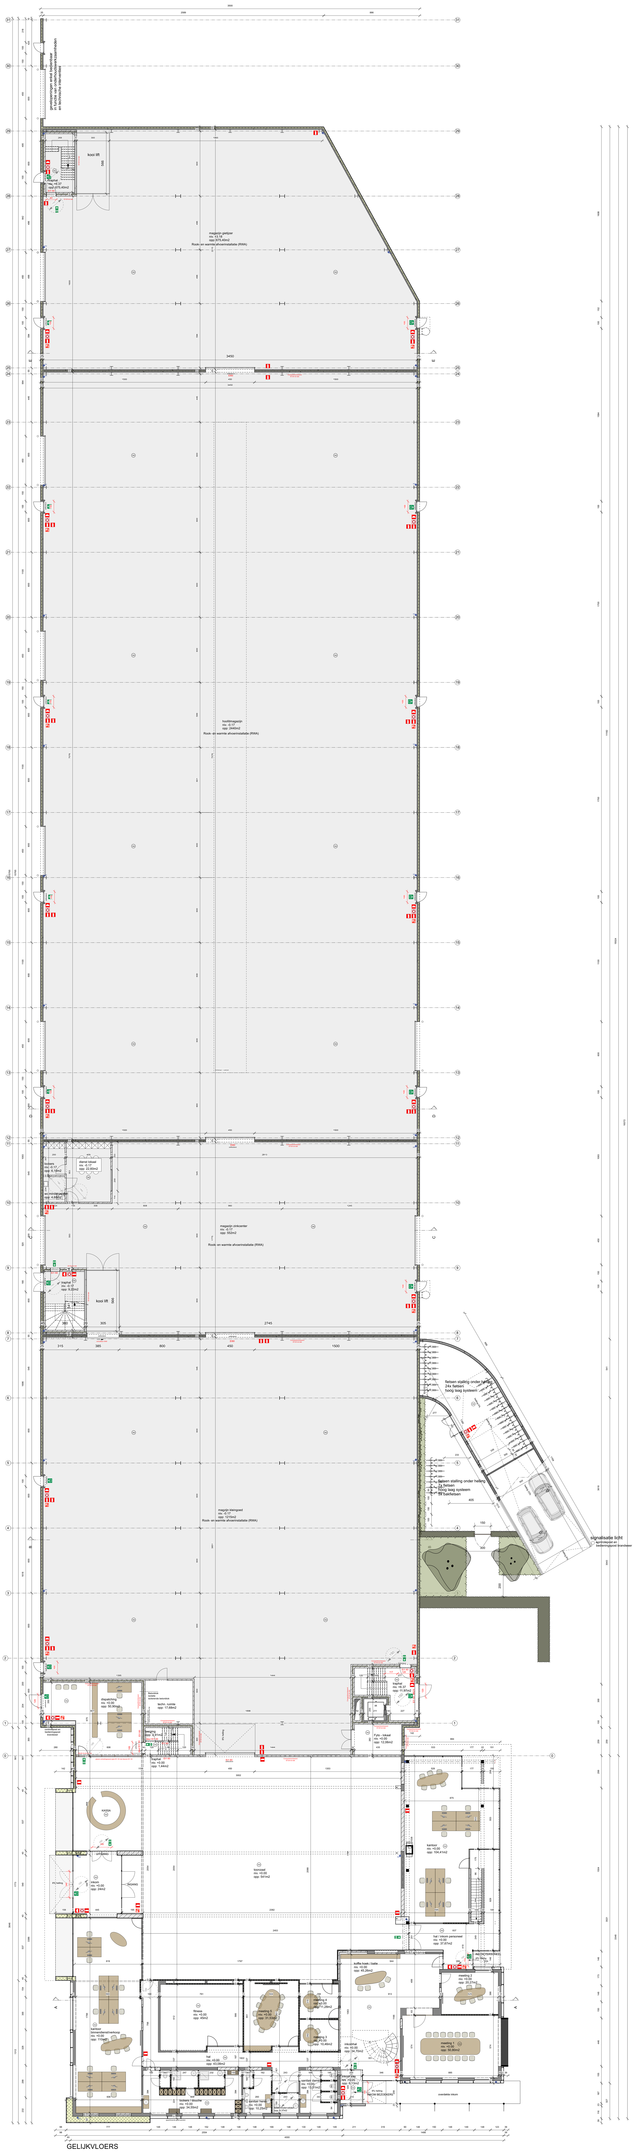
magazijn artikelen
ruw: 0,00 m2
opp: 273,45m2
Rook- en warmte afvoersinstallatie (RWA)
kast 08
magazijn
ruw: 0,00 m2
opp: 20,00m2
