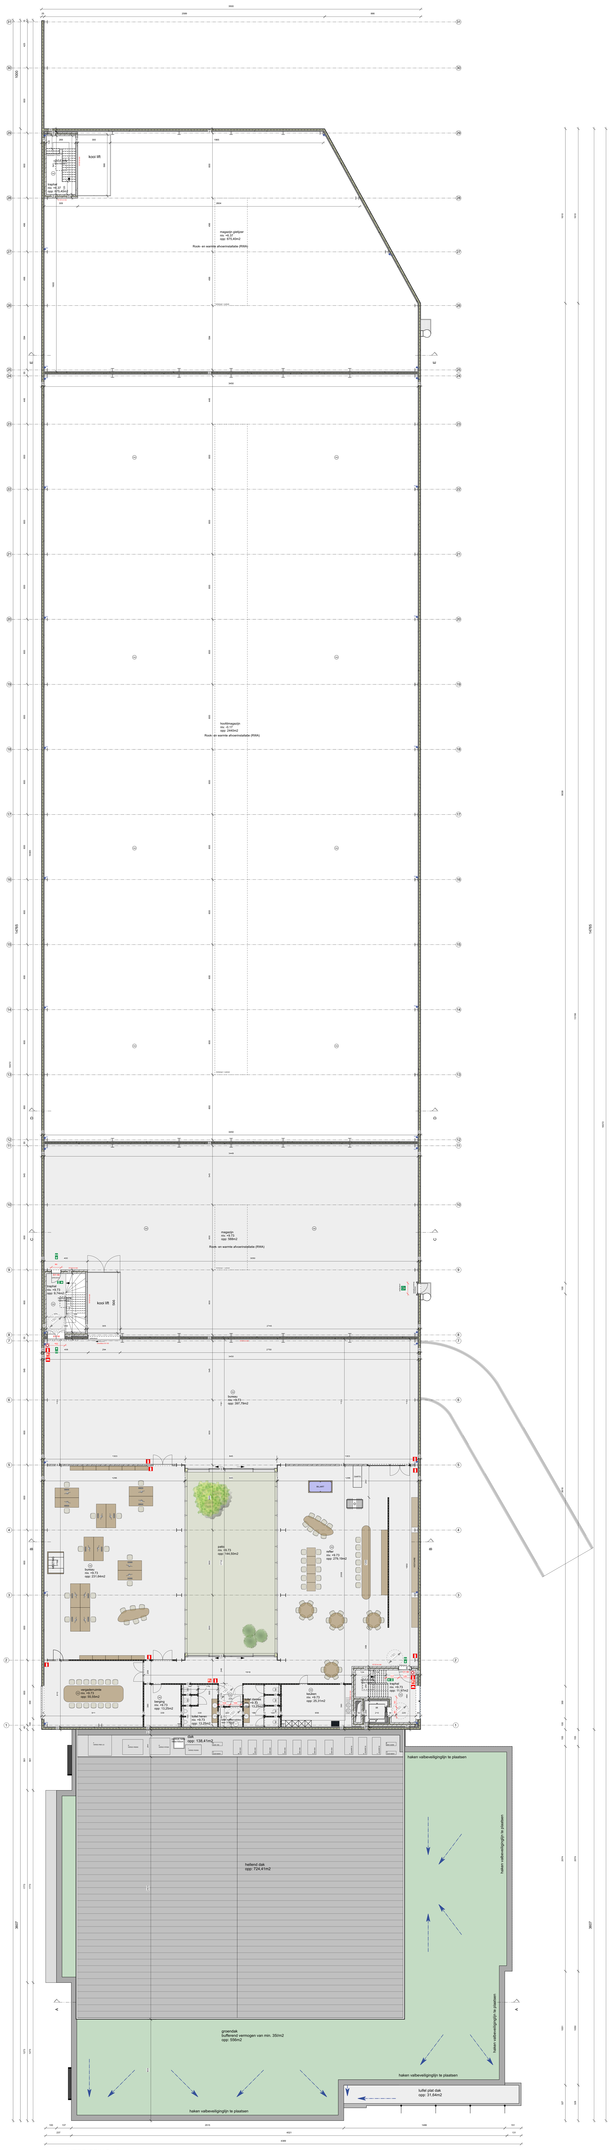
kast 05
magazijn gebouw
oop. 42,5 m2
Rook- en warmte afvoersysteem (RWA)
Rook- en warmte afvoersysteem (RWA)
magazijn
oop. 1484m2
Rook- en warmte afvoersysteem (RWA)
kast 06
kantoor
oop. 327,7m2
