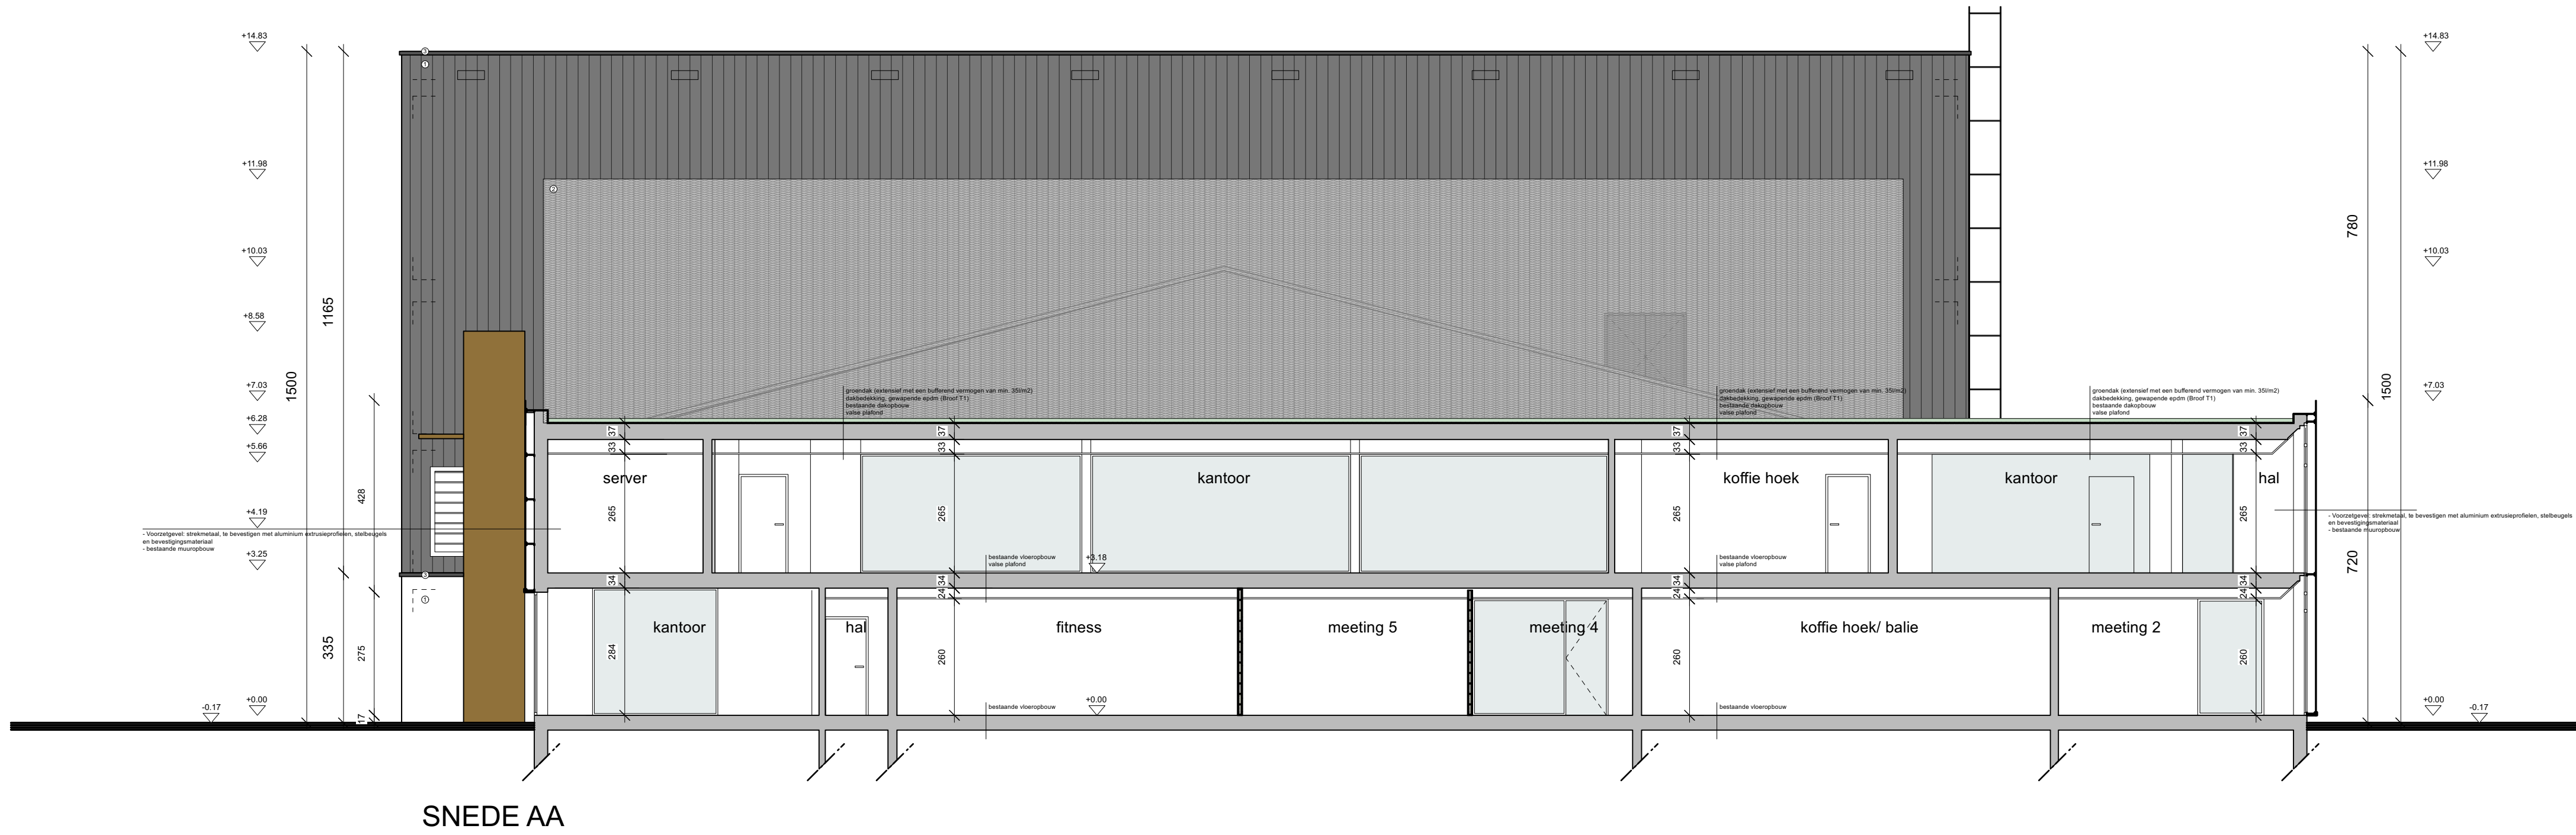


OPDRACHT	omgevingsvergunning	LIGGING	Antwerpssteenweg 1068 BE 9041 Oostakker kad. Gent 1146/Oostakker sct. C. rnf(s) 583Y	BOUWMEESTER	DESCHACHT NV Antwerpssteenweg 1068 - 1070 BE 9041 Oostakker	ARCHITECT	pi ARCHITECTen bv Hendrik van Valdekesingel 150/125, BE3500 HASSELT BTW BE 0894 616 590 www.piARCHITECTen.be (algemene voorwaarden)	ISM	Groep Jeroen Vermeijdt bvba Hallaantreef 7, 2500 Beerzel jeroen@vermeijdt.be	ALCOOMMEESTER	dossiernr: 2021V planversie: BA schaal: 1:100 datum: 2024.12.20
----------	---------------------	---------	---	-------------	---	-----------	--	-----	--	---------------	--