


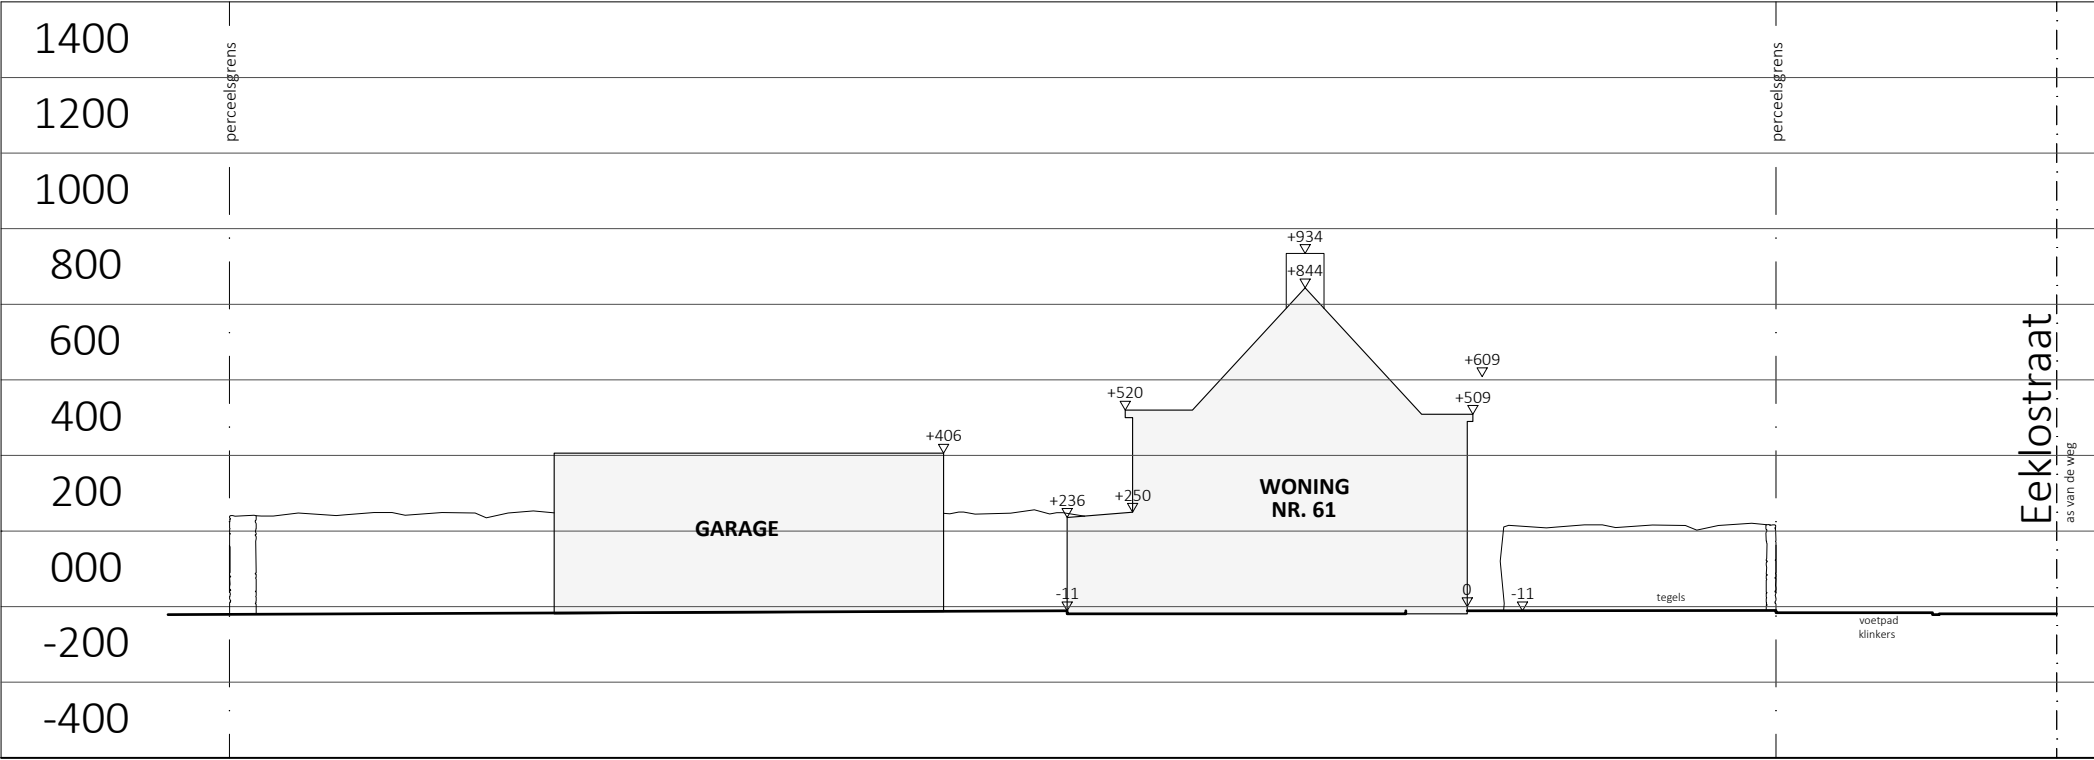

**TERREINPROFIEL T2-T2' - BESTAANDE TOESTAND**

Schaal: 1/200 - Dossier: BA\_BT01275\_250318  
Bouwplaats: Eeklostraat 61, 9030 Mariakerke

