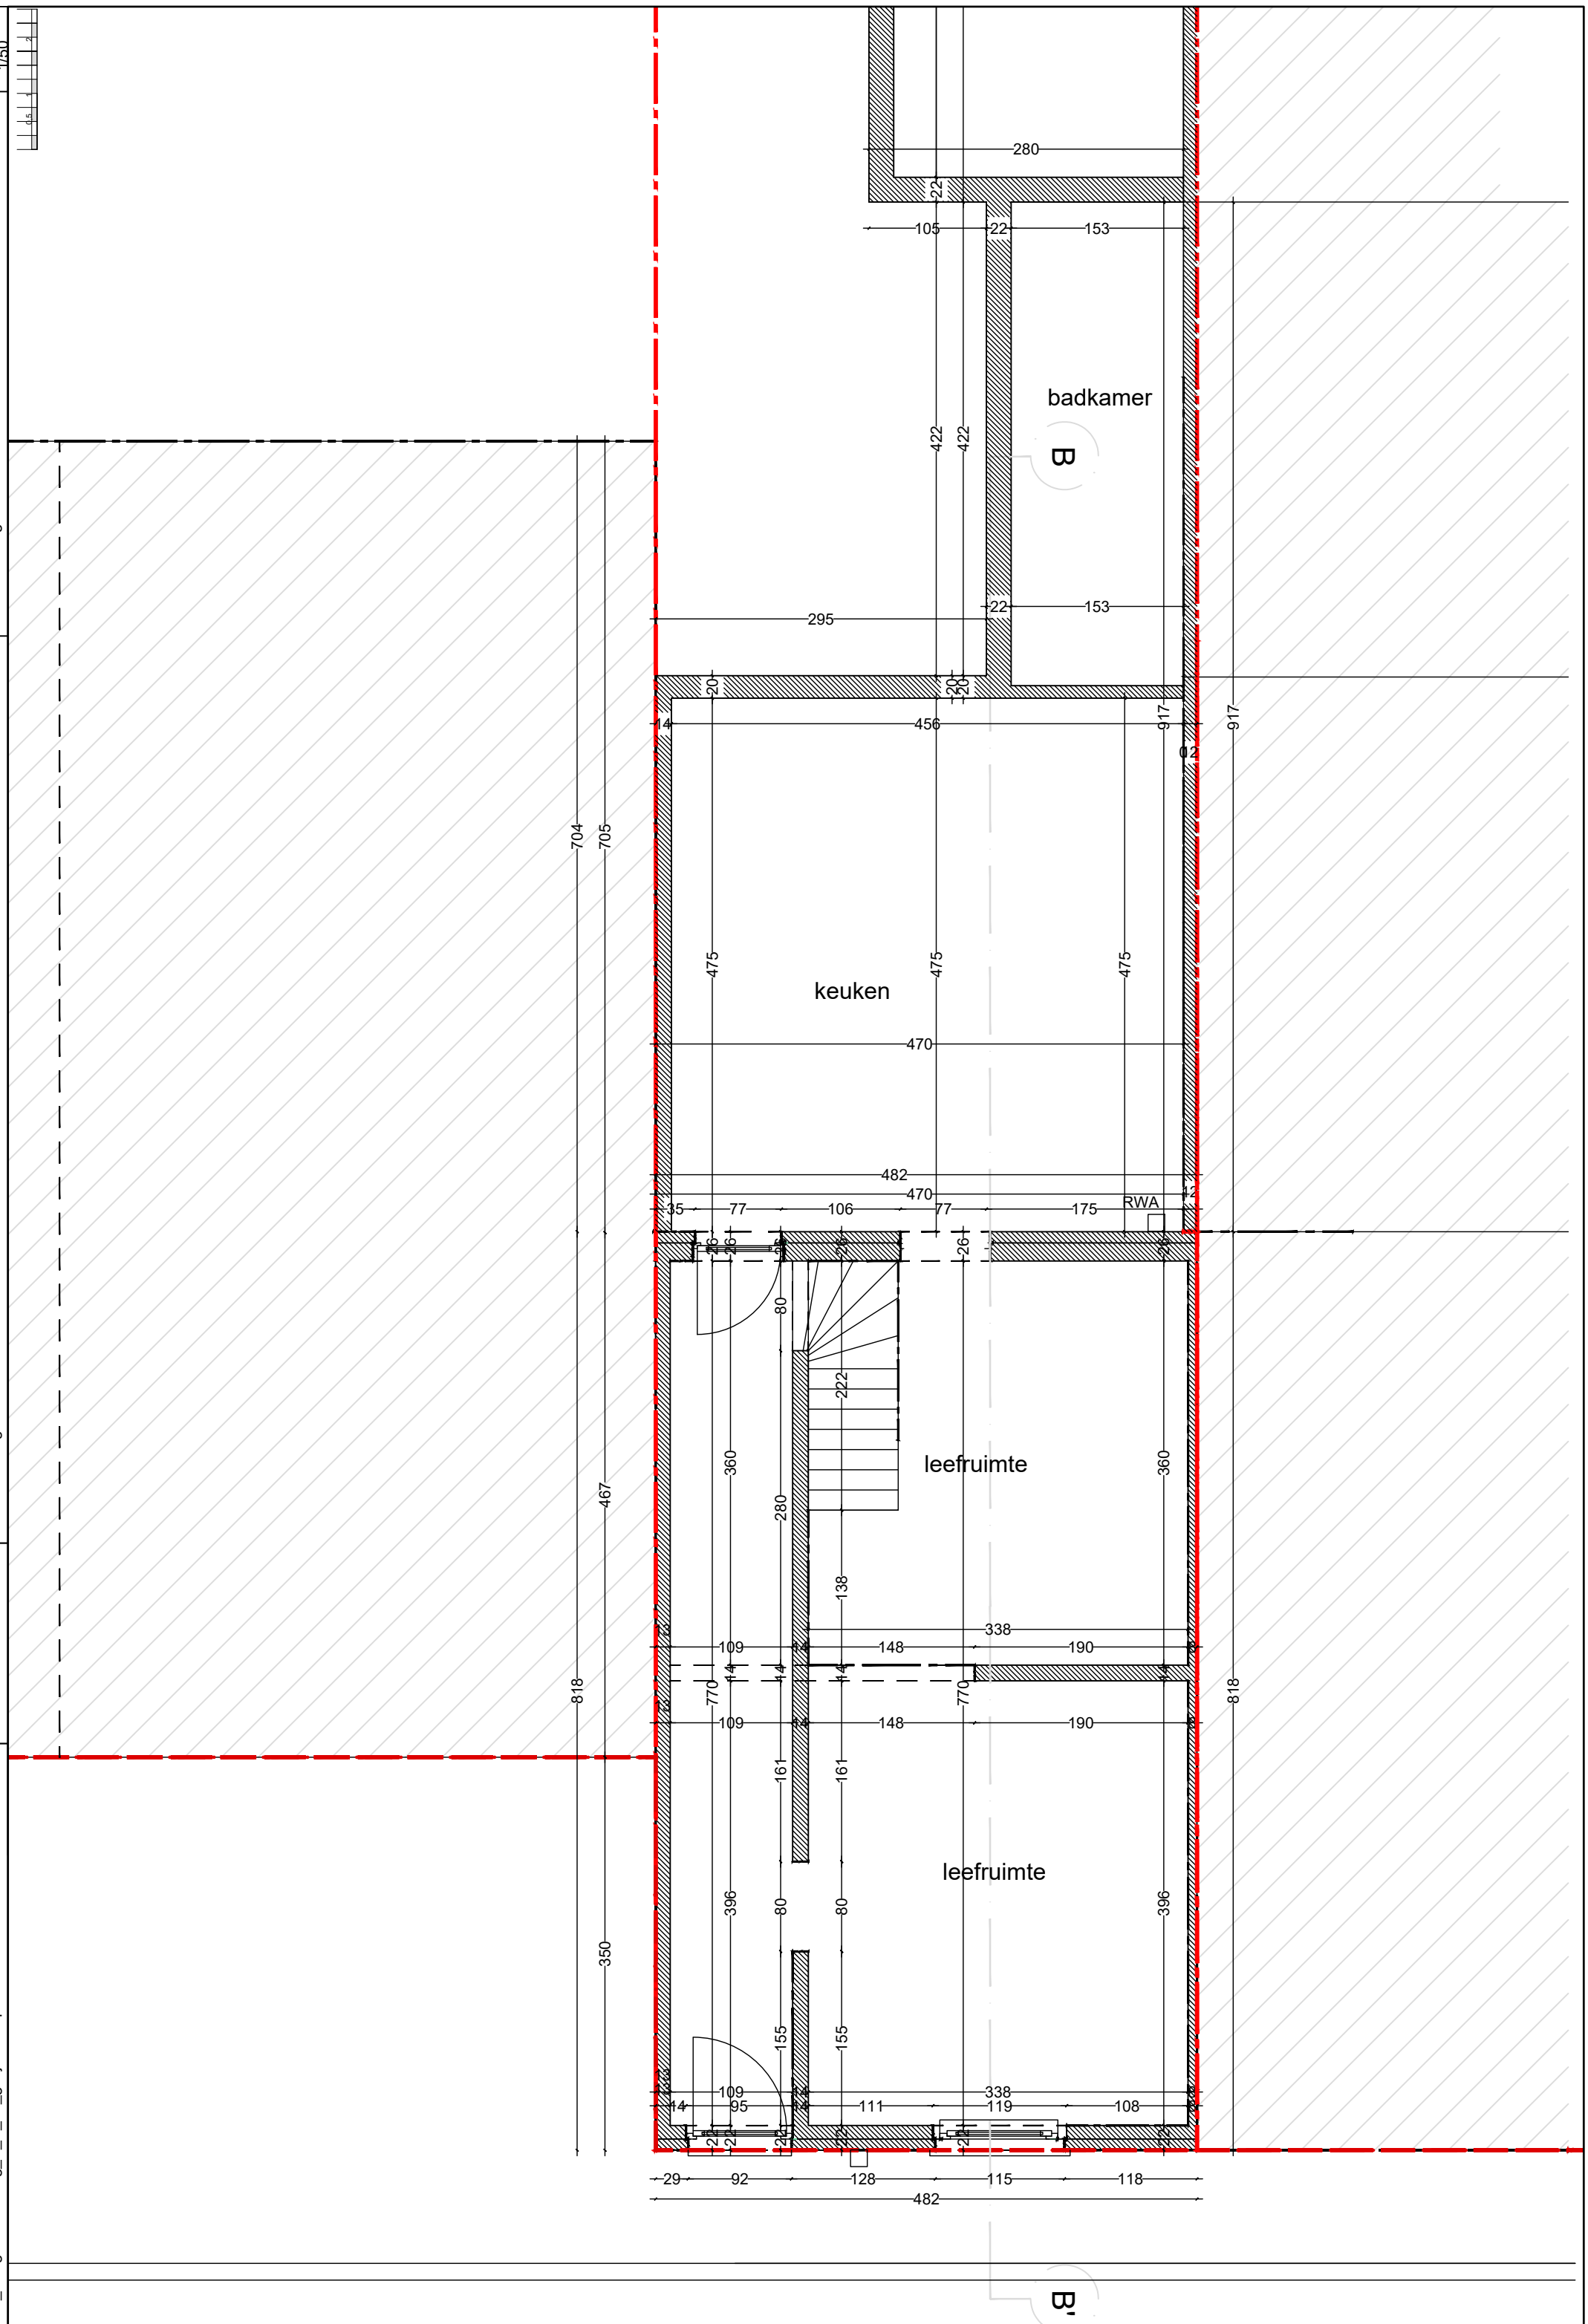

ARCHITECT: Van den Hecke Petra, Gaversesteenweg 36, 9860 Oosterzele
gsm 0495619561

OPDRACHTGEVER: Dhr. Van Sassenbrouck Eddy, 9000 GENT(Gentbrugge), Peter Benoitlaan 36
gsm 0475822967

LIGGING PERCEEL:9000 GENT(Gentbrugge), Peter Benoitlaan 34
BA_Eengezinswoning_P_V_13_gelijkvloersplan

44363B0438/00Z008
OMV ref 2024142945

30/10/2024
1/50