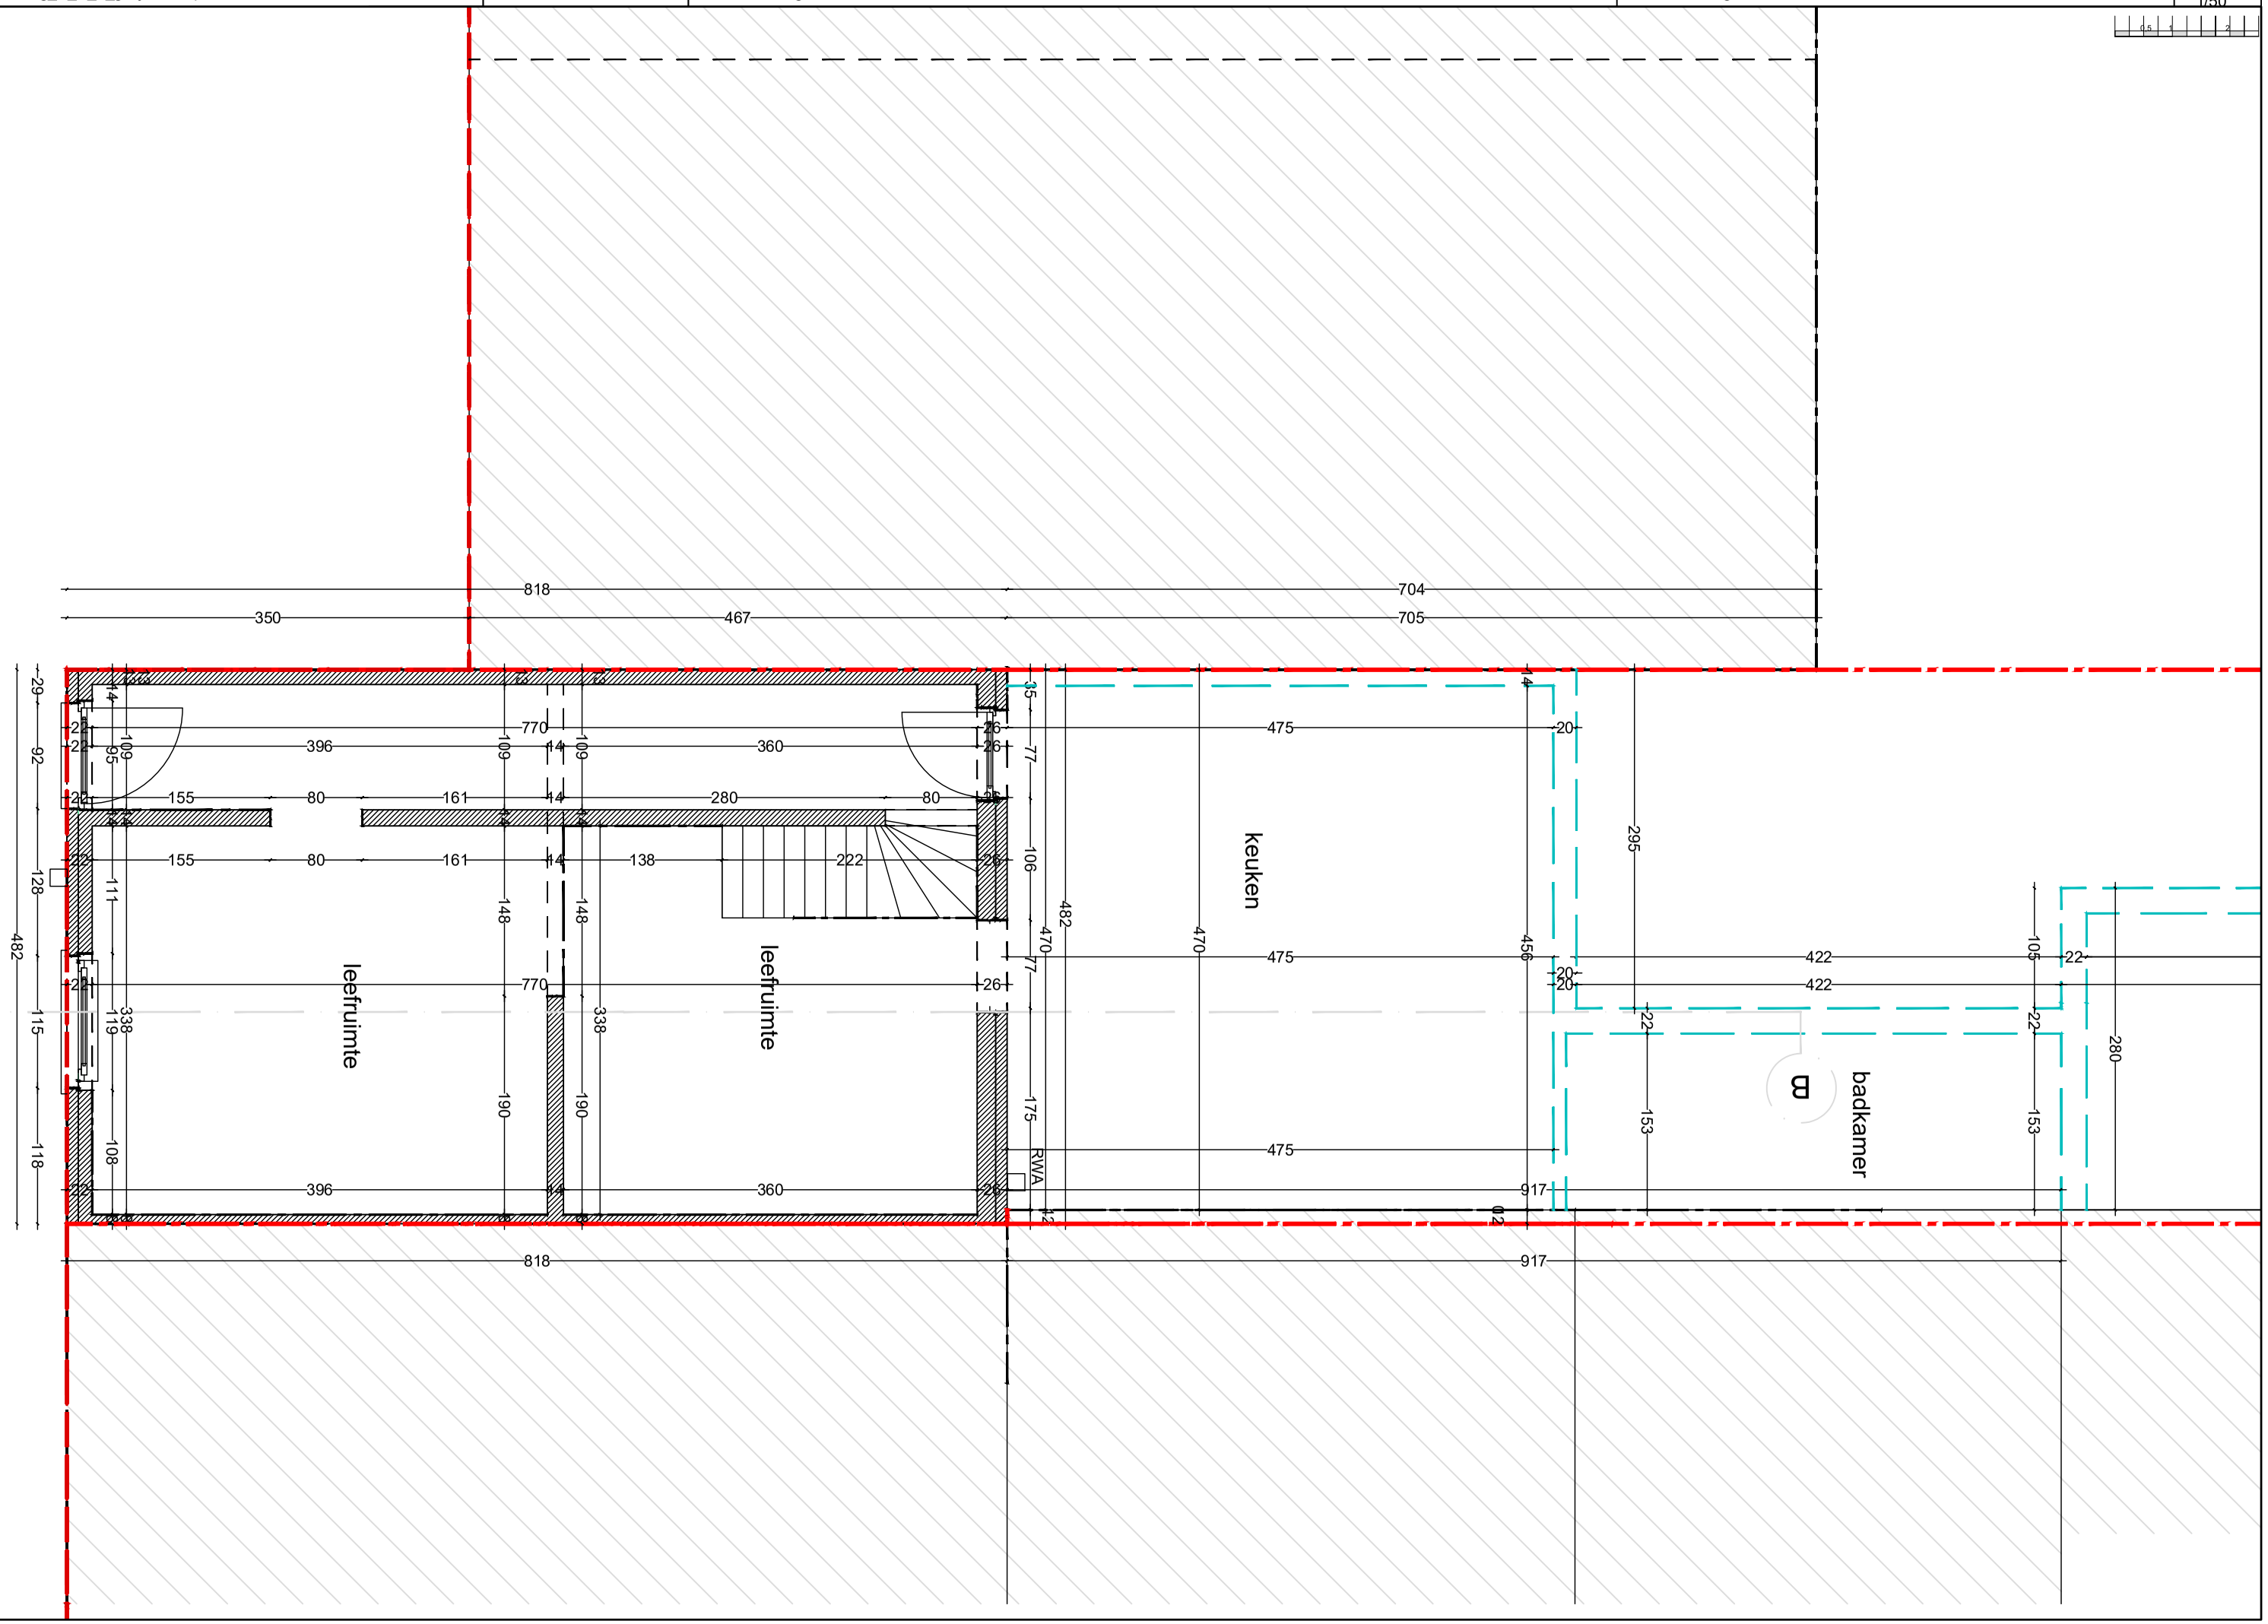LIGGING PERCEEL:9000 GENT(Gentbrugge), Peter Benoitlaan 34	44363B0438/00Z008	OPDRACHTGEVER: Dhr. Van Sassenbrouck Eddy, 9000 GENT(Gentbrugge), Peter Benoitlaan 36	ARCHITECT: Van den Hecke Petra, Gaversesteenweg 36, 9860 Oosterzele	30/10/2024
BA_Eengezinswoning_P_B_8_gelijkvloersplan	OMV ref 2024142945	gsm 0475822967	gsm 0495619561	1/50