
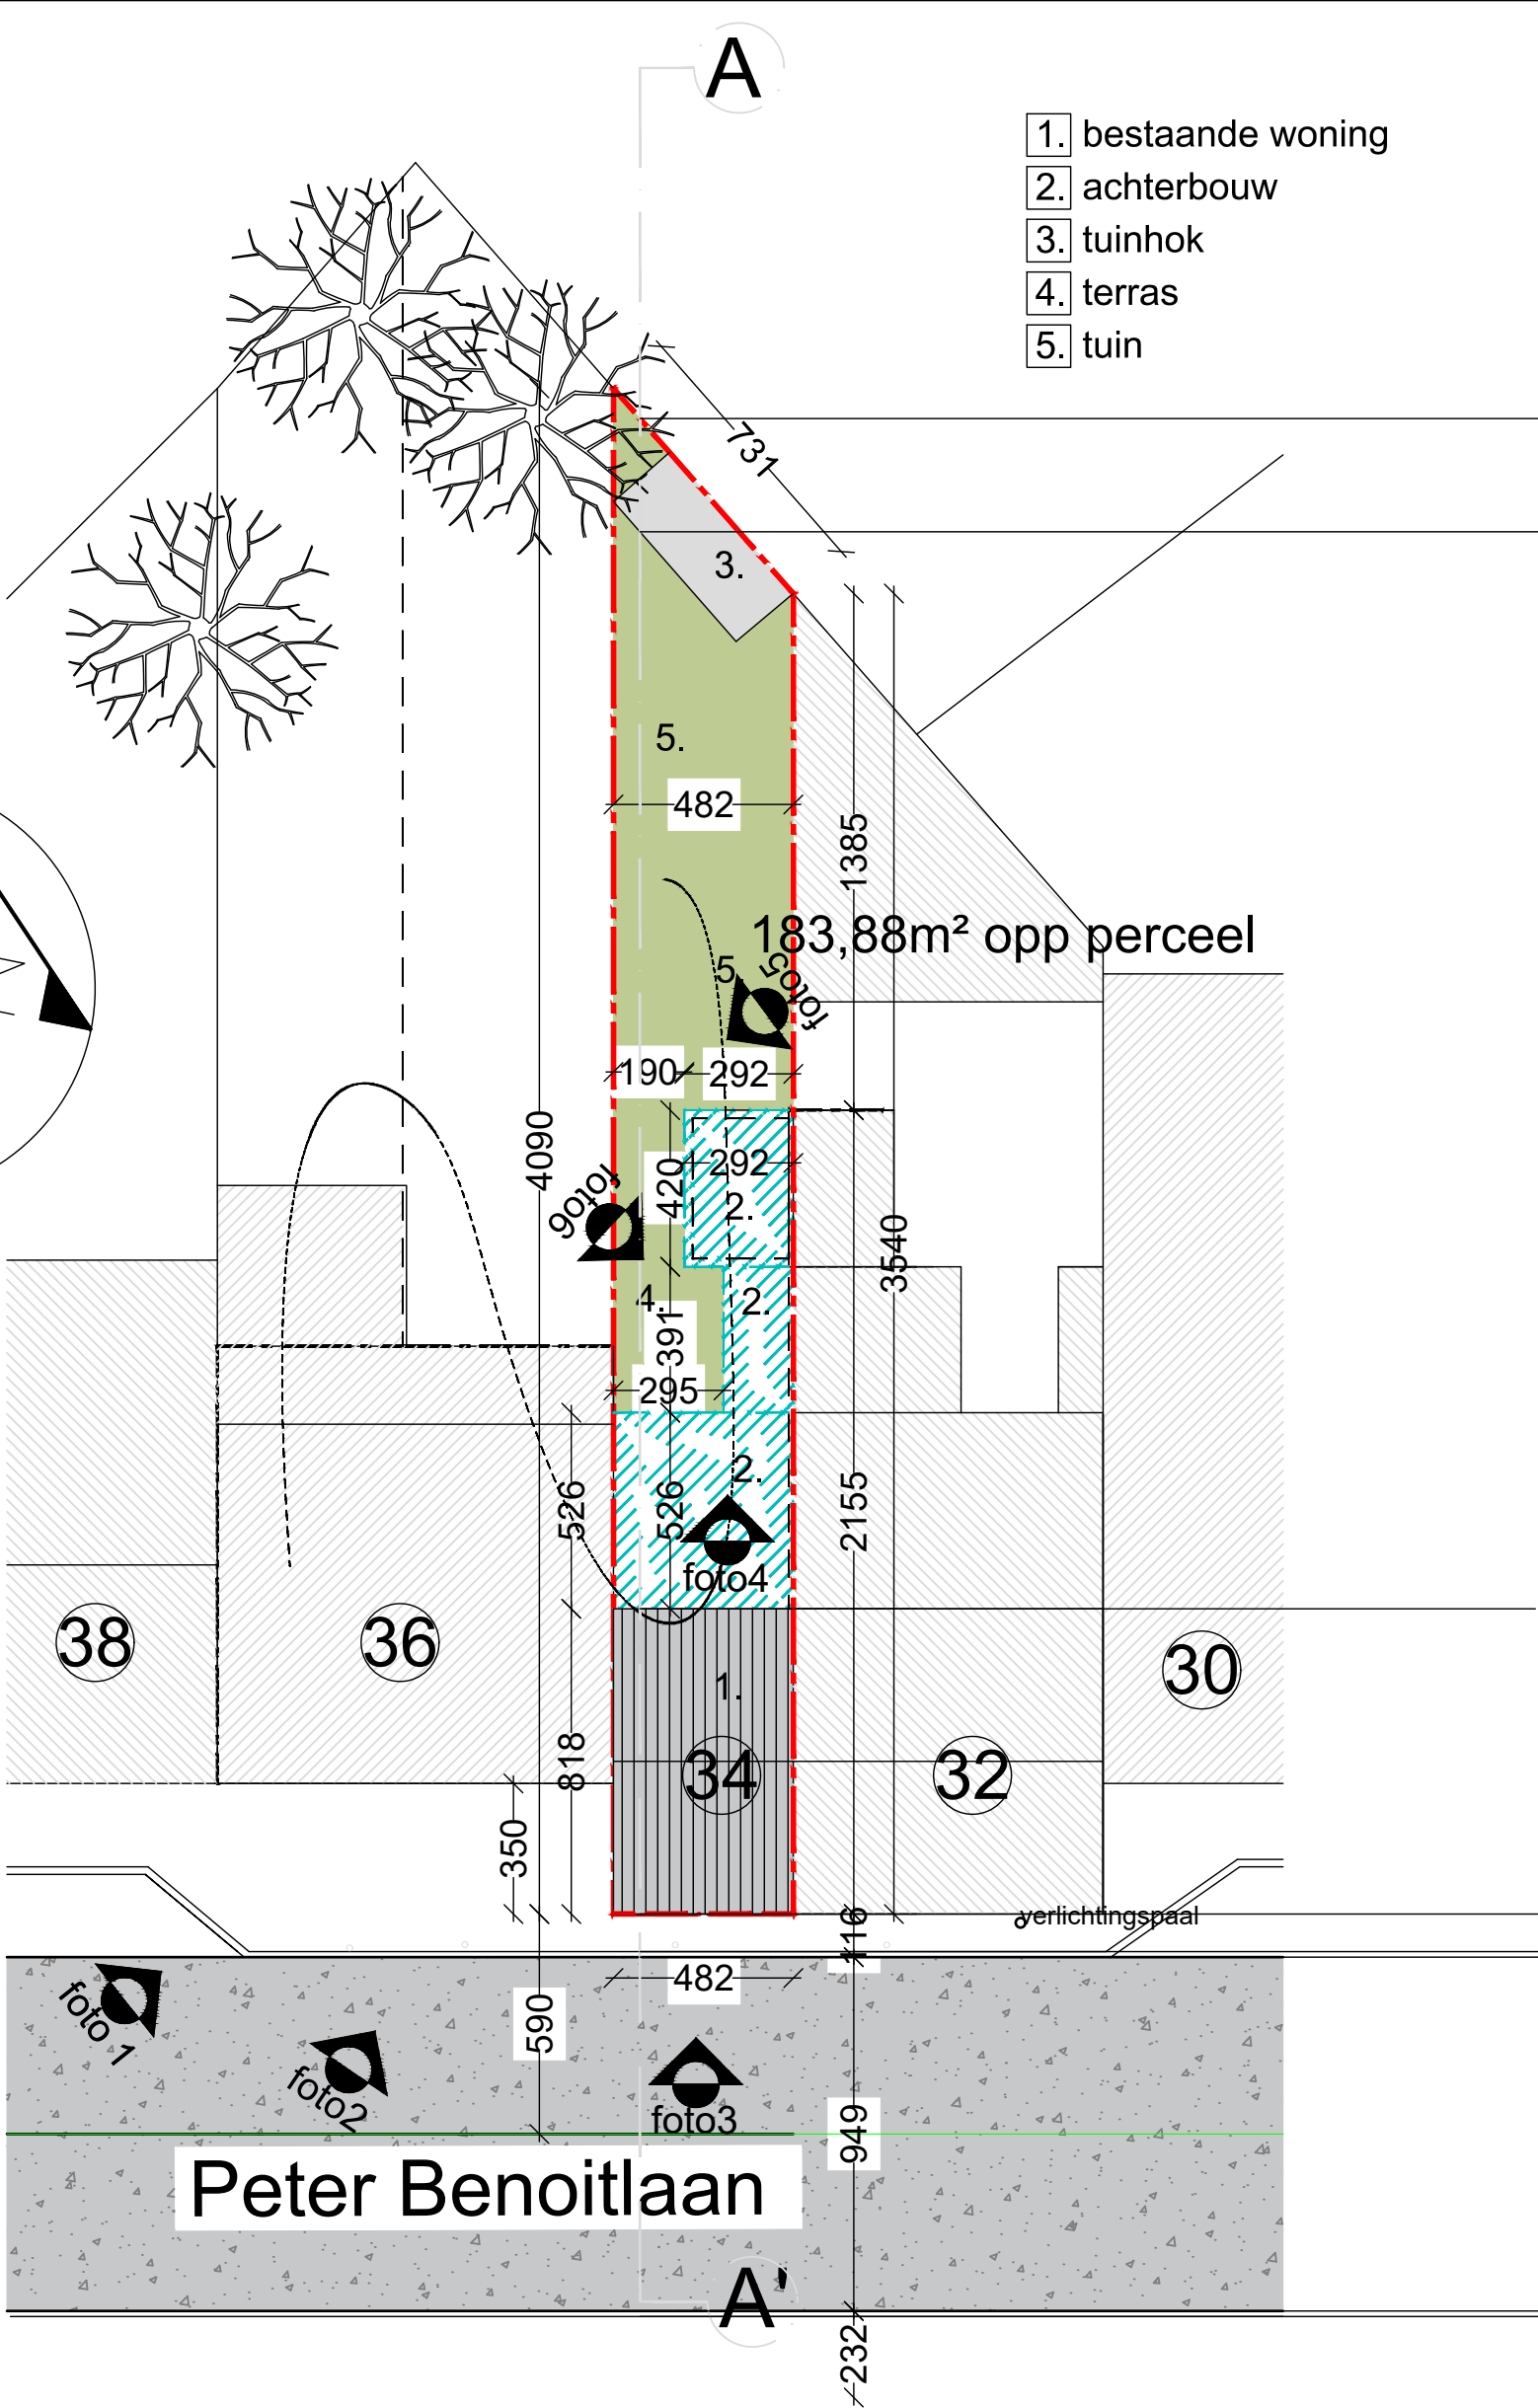


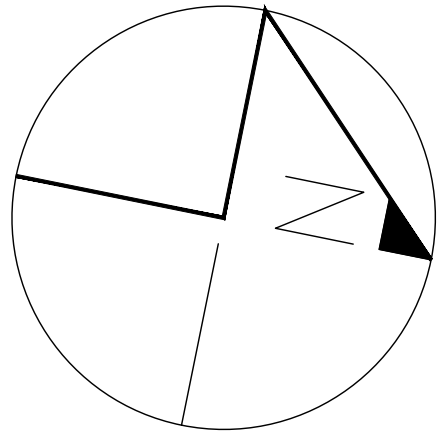

- 1. bestaande woning
- 2. achterbouw
- 3. tuinhok
- 4. terras
- 5. tuin

perceelsgrenzen

bestaande bebouwing

heropbouw

reeds gesloopt

betrokken perceel

omliggende bebouwing

terras