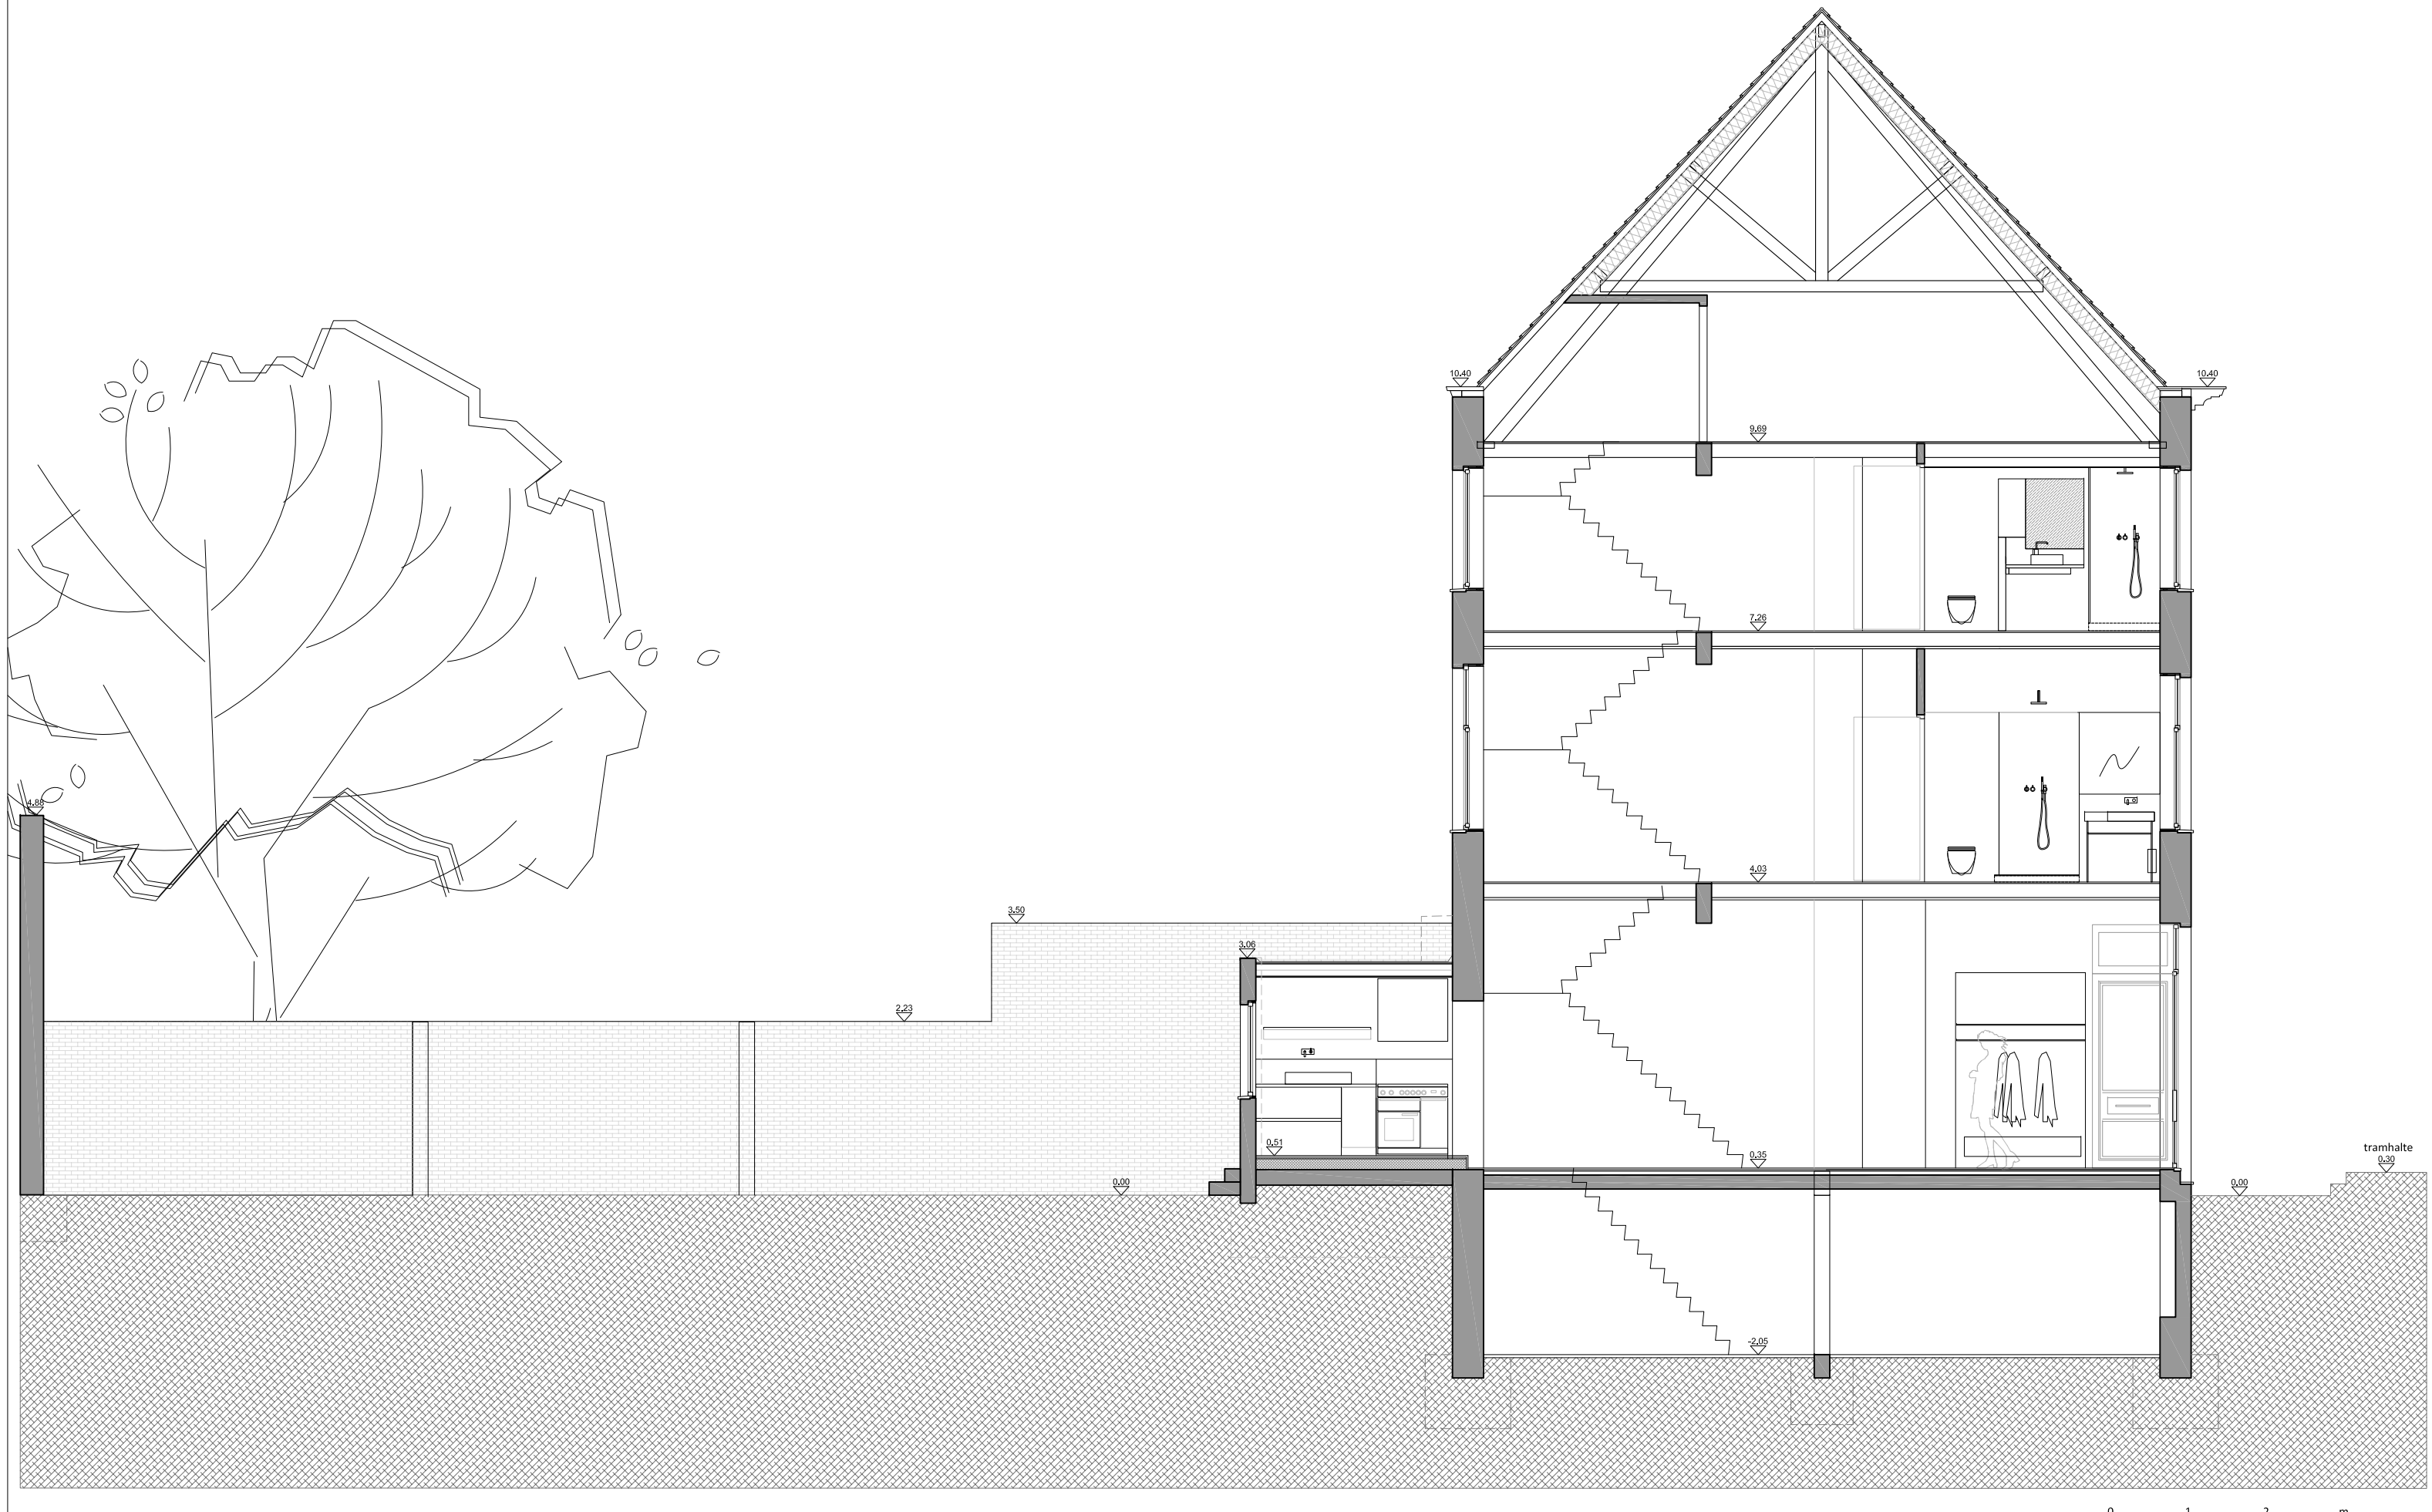

afmetingen op plannen in cm aangegeven

DOSSIER :	BROEKAERT	DOSSIERNR. 201-BAV	opdrachtgever :	**Broekaert - Ameel,** Rabotstraat 43, 9000 Gent	
ligging : kad. geg. :	Rabotstraat 43, 9000 Gent, Oost-Vlaanderen Gent 15de afdeling, 44815 F3609s4		architectuur :	**Tom Broekaert,** Rabotstraat 43, 9000 Gent 0476 30 43 48, t.broekaert@proximus.be	

fase :	**bouwaanvraag**	schaal :	**1/75**
plan :	**BA_VB_S_B_BB 02**	plannr. :	-
datum : 06.12.2024		getekend :	t.b.