


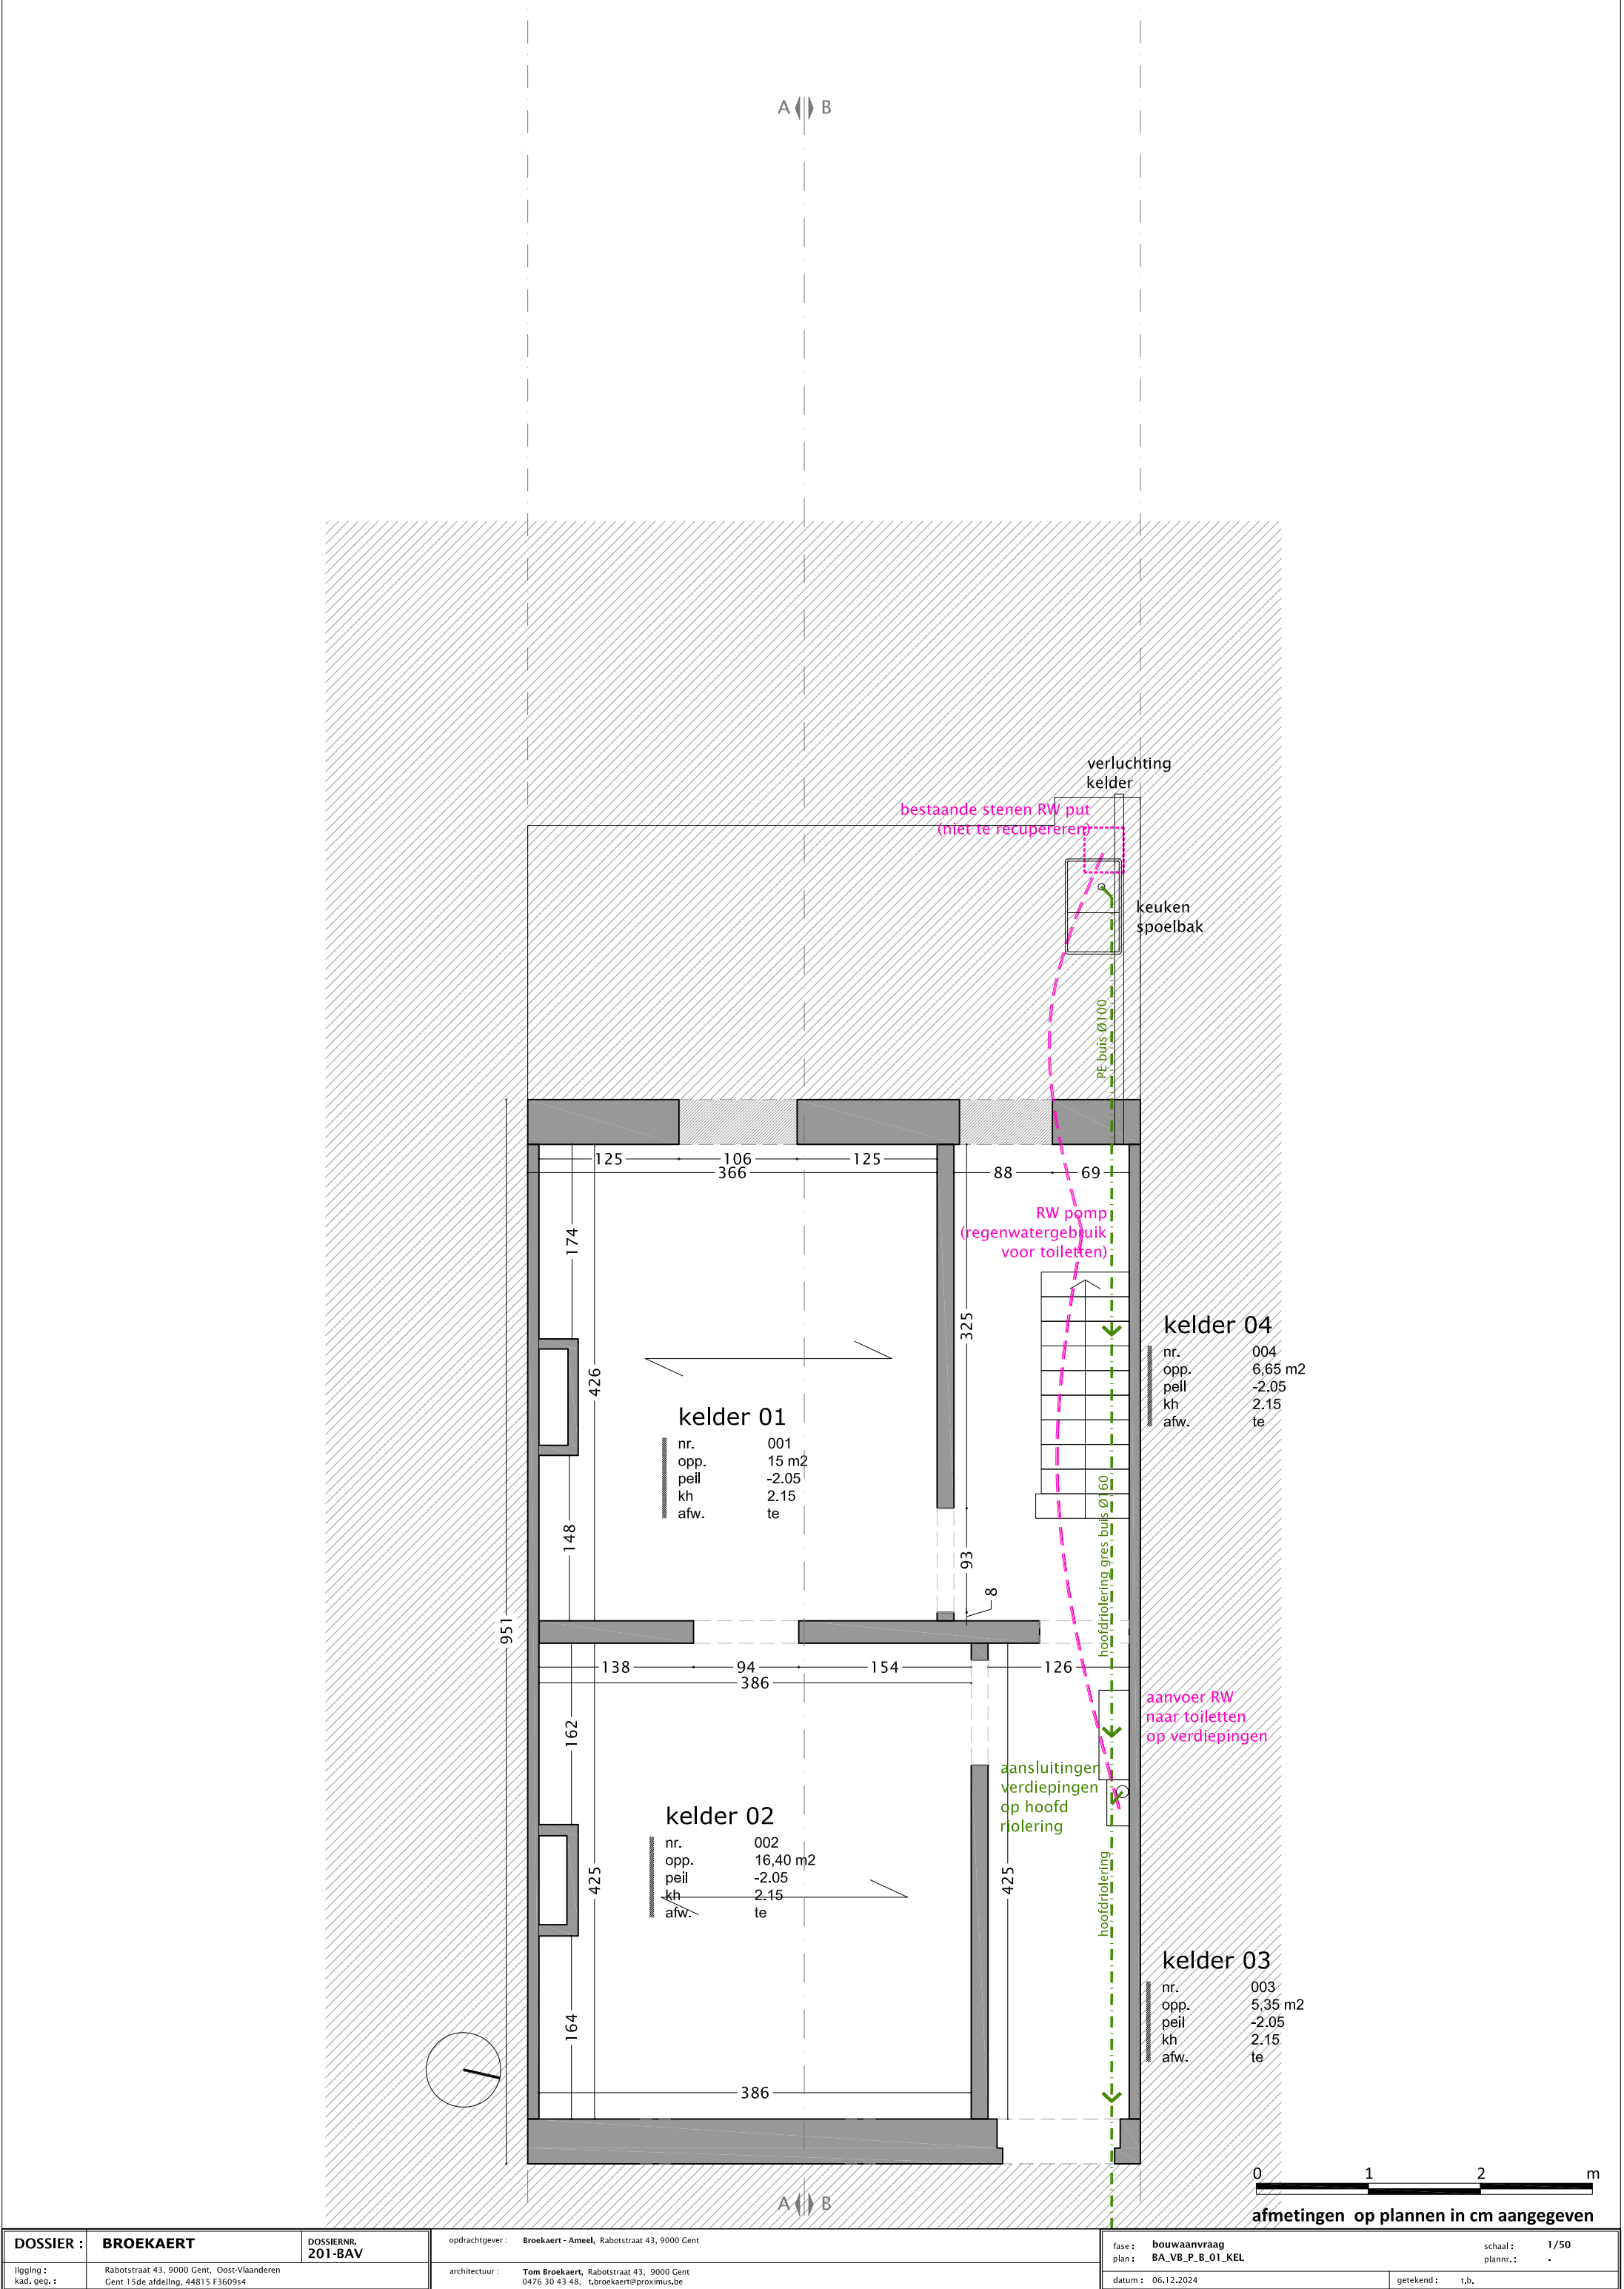

DOSSIER : BROEKAERT		DOSSIERNR. 201-BAV	opdrachtgever : Broekaert - Ameer , Rabotstraat 43, 9000 Gent	fase : bouwaanvraag		schaal : 1/50	
ligging : Rabotstraat 43, 9000 Gent, Oost-Vlaanderen		architectuur : Tom Broekaert , Rabotstraat 43, 9000 Gent 0476 30 43 48, t.broekaert@proximus.be		plan : BA_VB_P_B_01_KEL		plannr. : -	
kad. geg. :				datum : 06.12.2024		getekend : t.b.	