


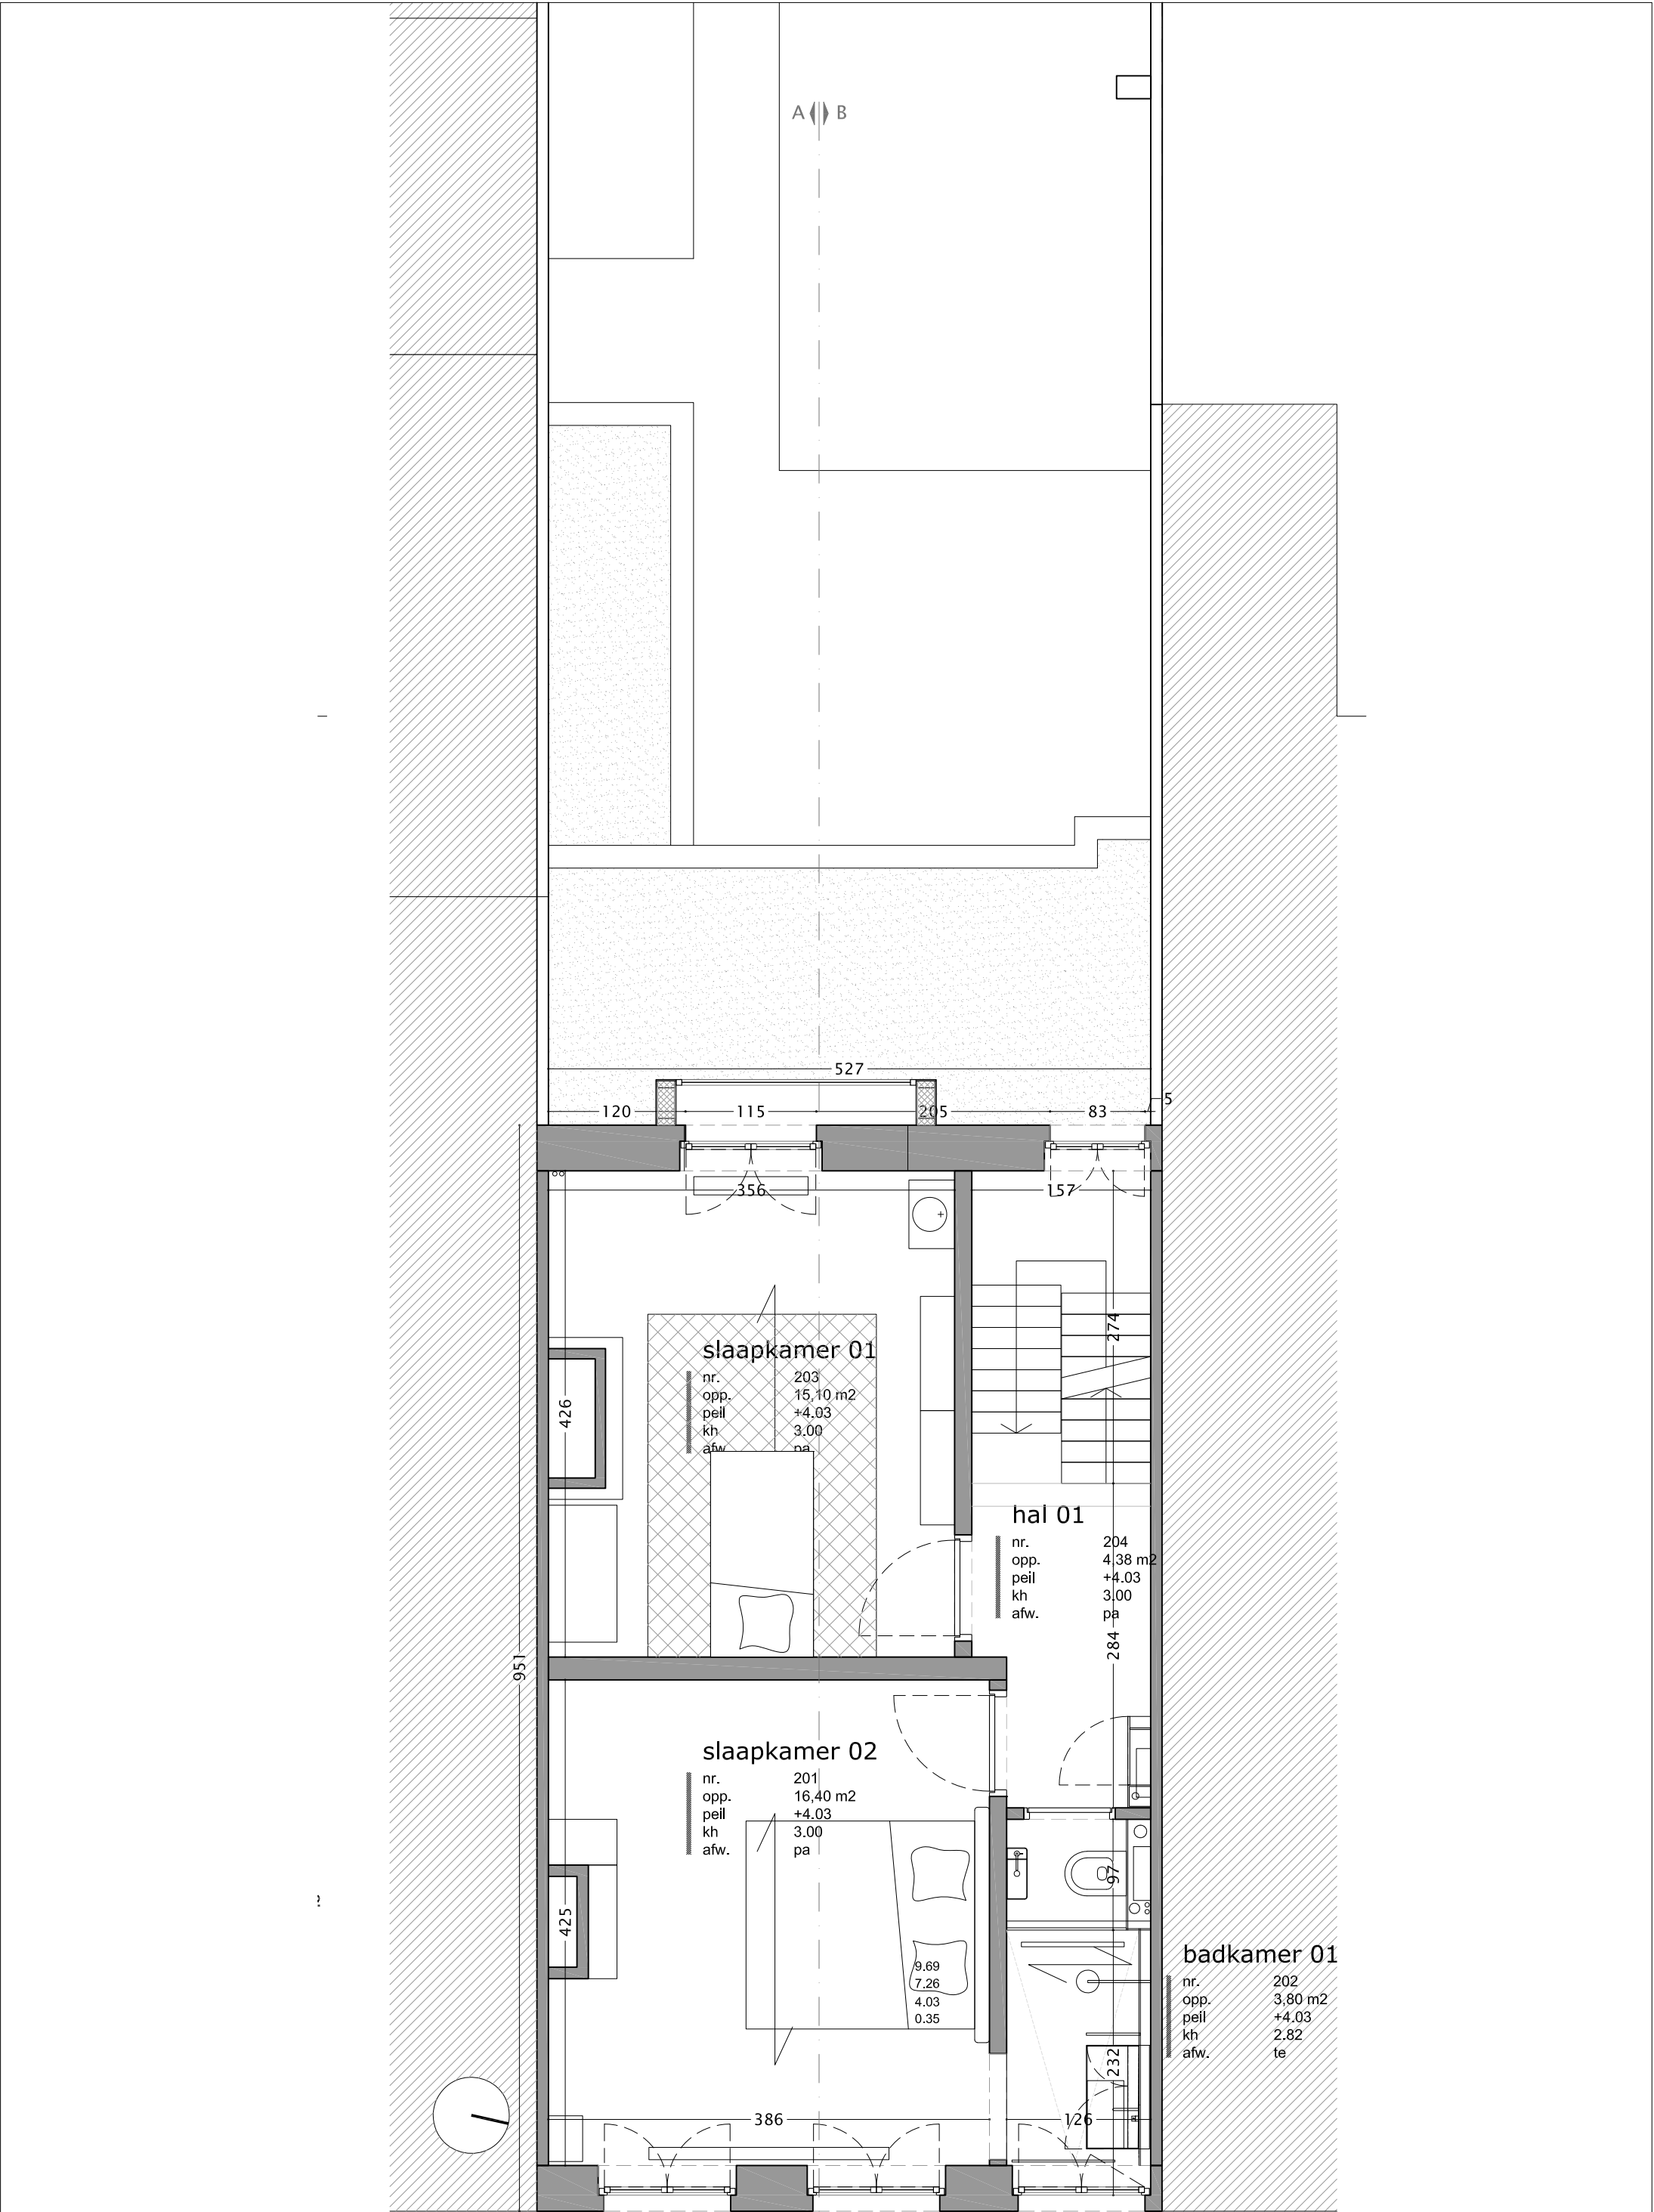

DOSSIER : BROEKAERT		DOSSIERNR. 201-BAV	opdrachtgever : Broekaert - Ameer , Rabotstraat 43, 9000 Gent	fase : bouwaanvraag		schaal : 1/50
ligging : Rabotstraat 43, 9000 Gent, Oost-Vlaanderen			architectuur : Tom Broekaert , Rabotstraat 43, 9000 Gent	plan : BA_VB_P_B_03_VDP1		plannr. : -
kad. geg. : Gent 15de afdeling, 44815 F3609s4			0476 30 43 48, t.broekaert@proximus.be	datum : 06.12.2024		getekend : t.b.