


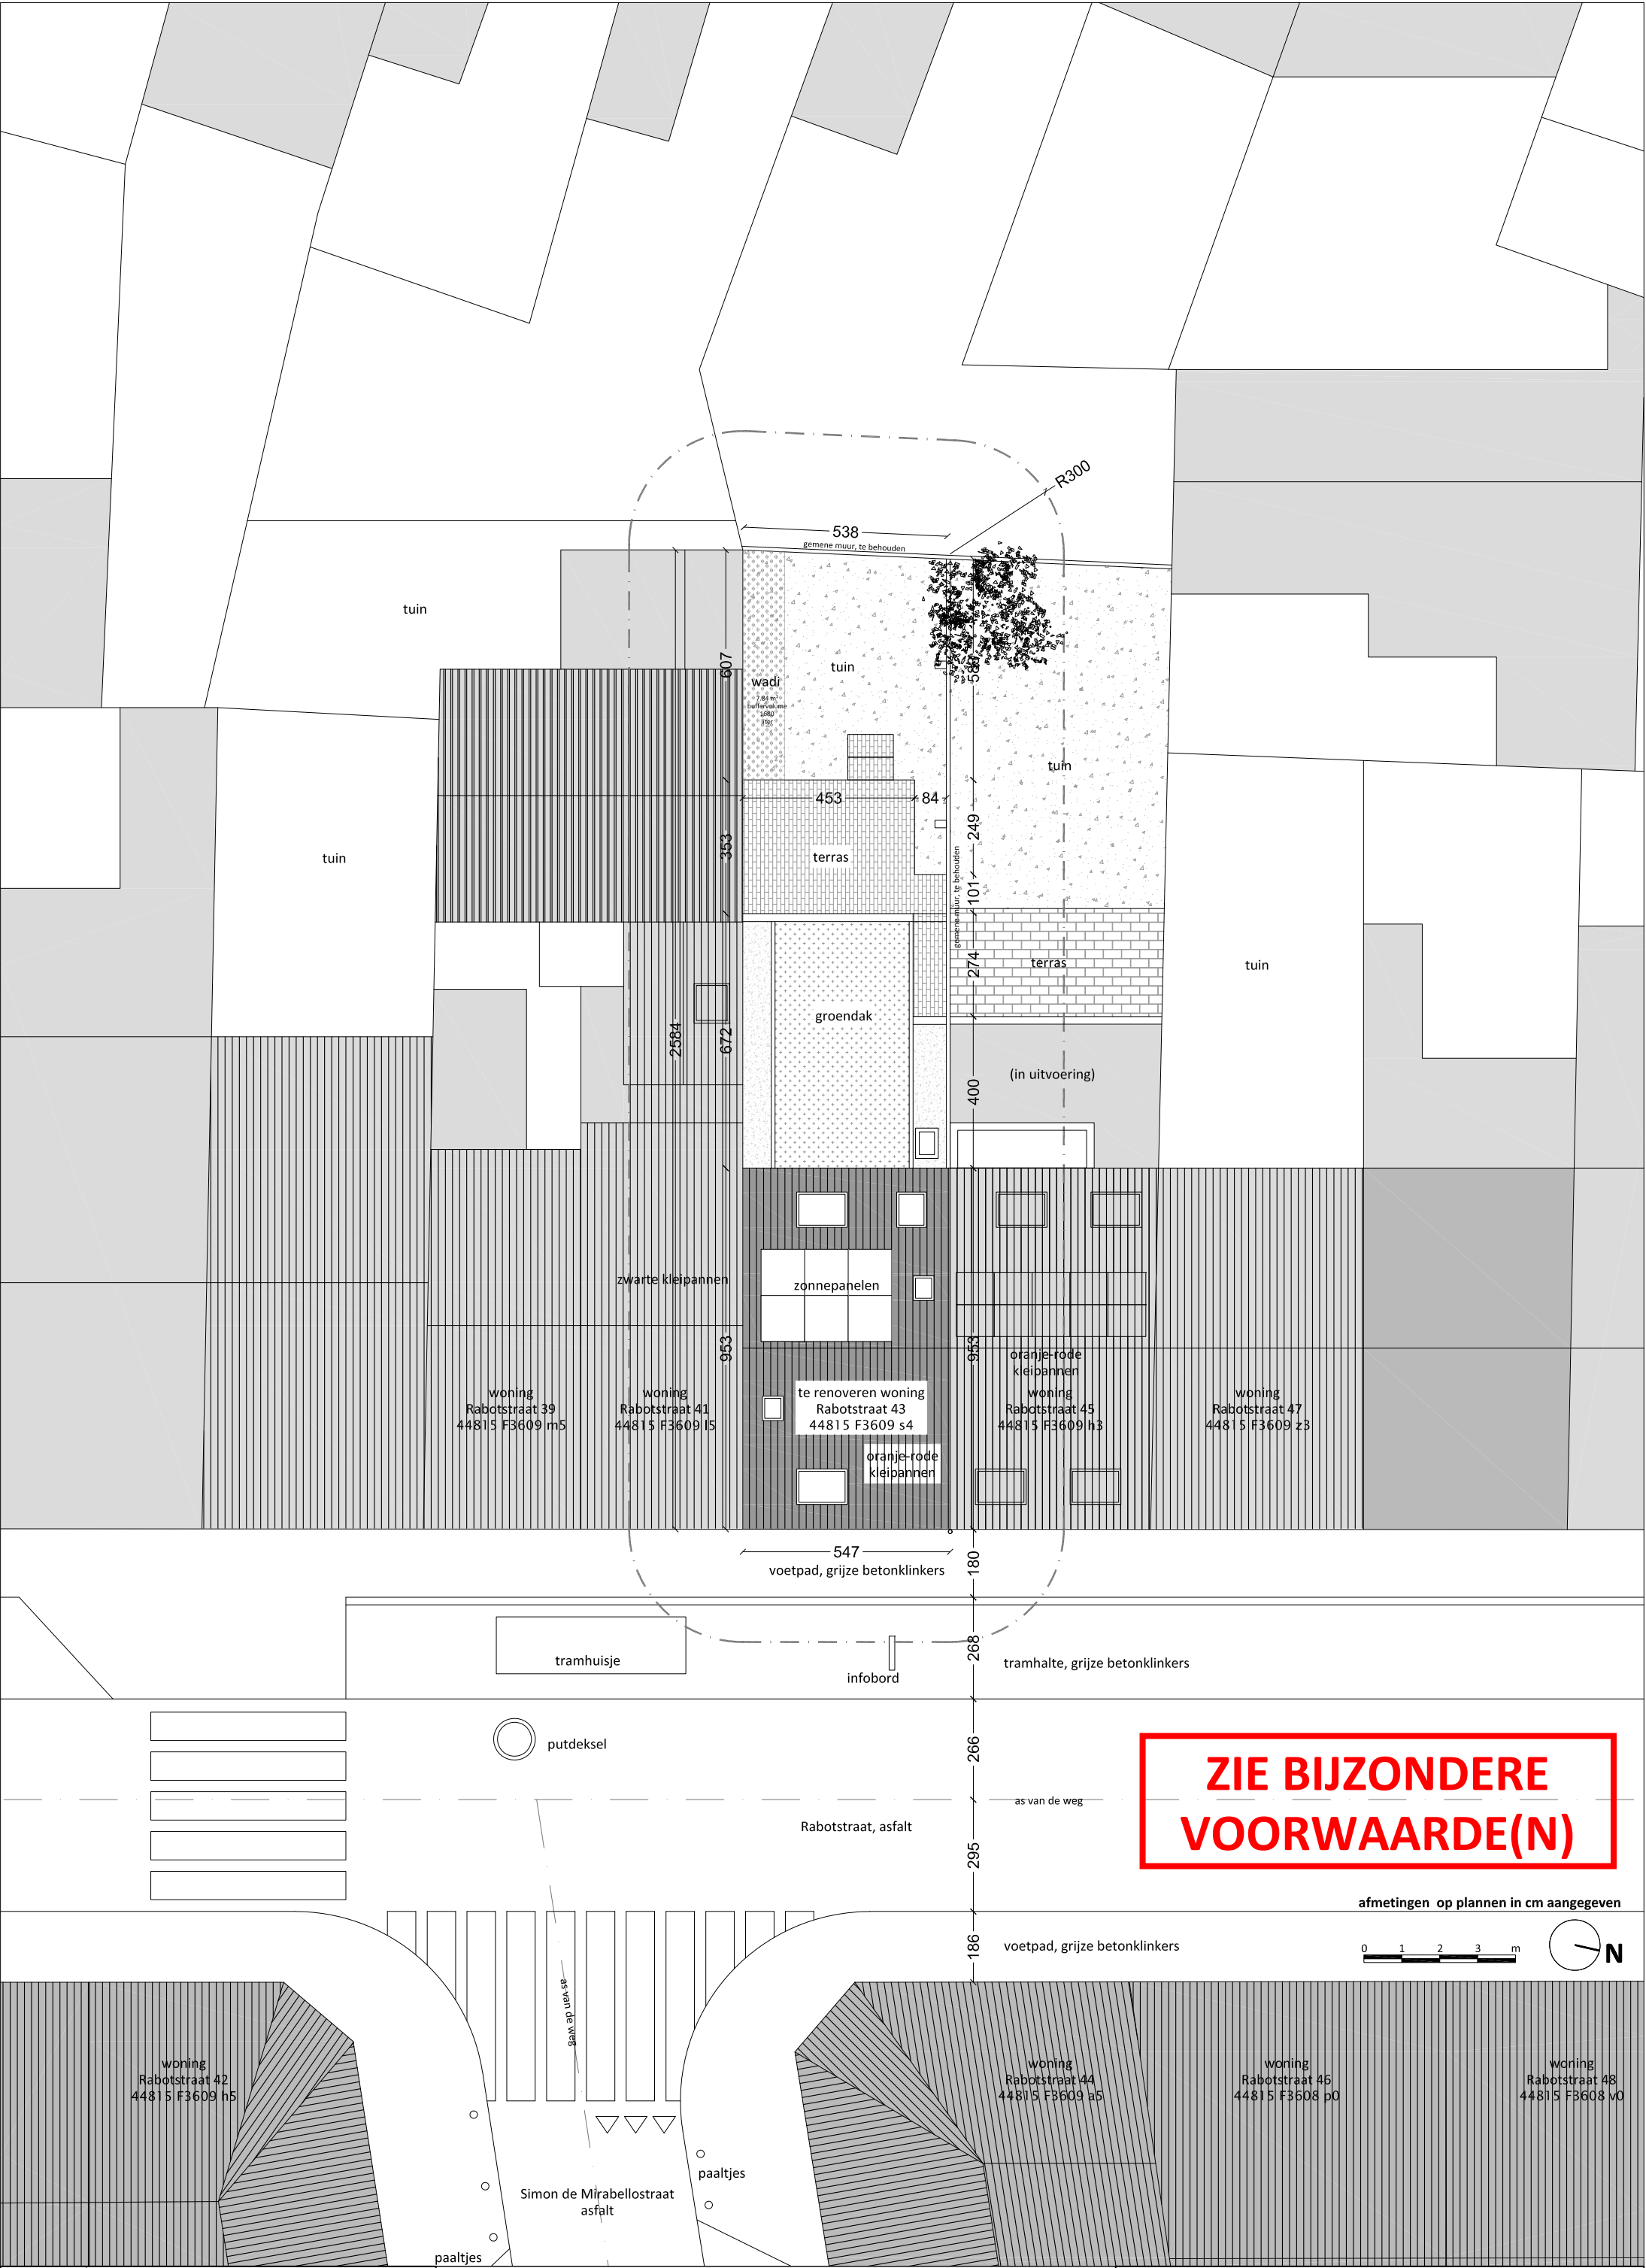

DOSSIER : BROEKAERT		DOSSIERNR. 201-BAV	opdrachtgever : Broekaert - Ameel , Rabotstraat 43, 9000 Gent	fase : bouwaanvraag	schaal : 1/150	
ligging :	Rabotstraat 43, 9000 Gent, Oost-Vlaanderen		architectuur : Tom Broekaert , Rabotstraat 43, 9000 Gent	plan : BA_V8_LN_08	plannr. : -	
kad. geg. :	Gent 15de afdeling, 44815 F3609s4		0476 30 43 48, t.broekaert@proximus.be	datum : 06.12.2024	getekend : t.b.	