

VERKAVELINGSPLAN

NIEUWE TOESTAND

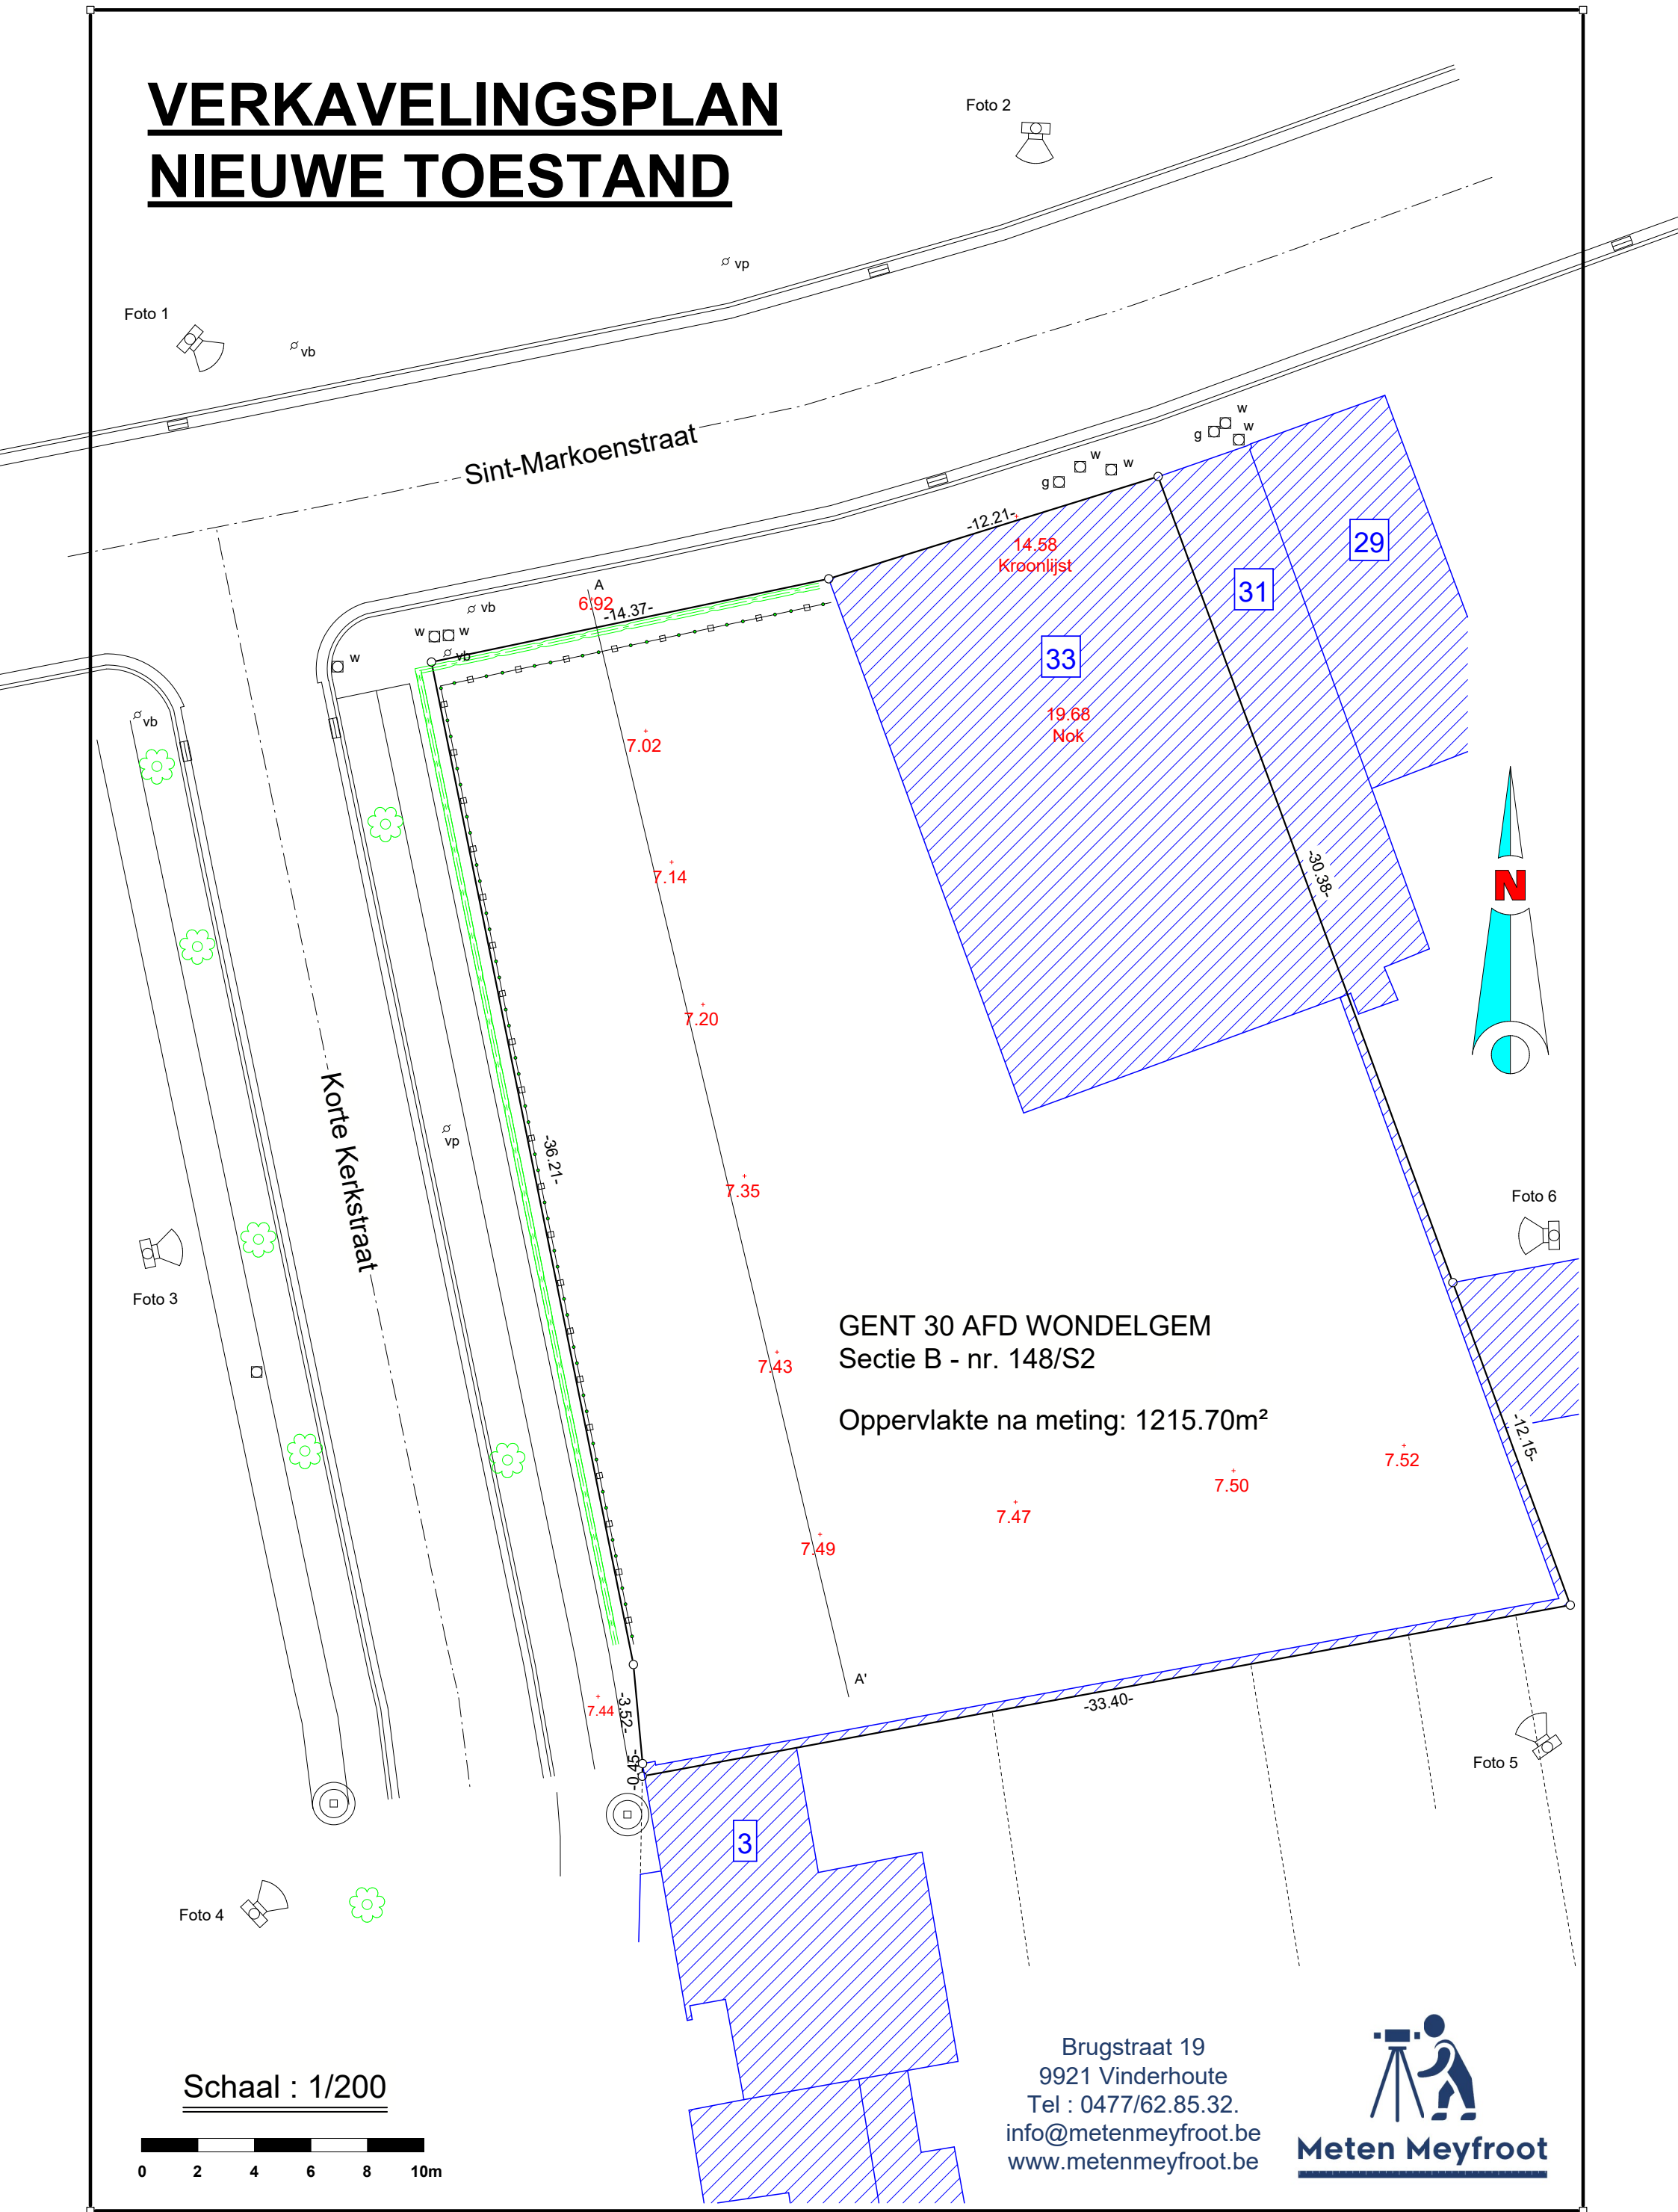


Foto 2

Foto 1

σ vb

σ vp

Sint-Markoenstraat

Korte Kerkstraat

Foto 6

N

Foto 5



Meten Meyfroot

Brugstraat 19
9921 Vinderhoute
Tel : 0477/62.85.32.
info@metenmeyfroot.be
www.metenmeyfroot.be

Schaal : 1/200



GENT 30 AFD WONDELGEM
Sectie B - nr. 148/S2

Oppervlakte na meting: 1215.70m²