
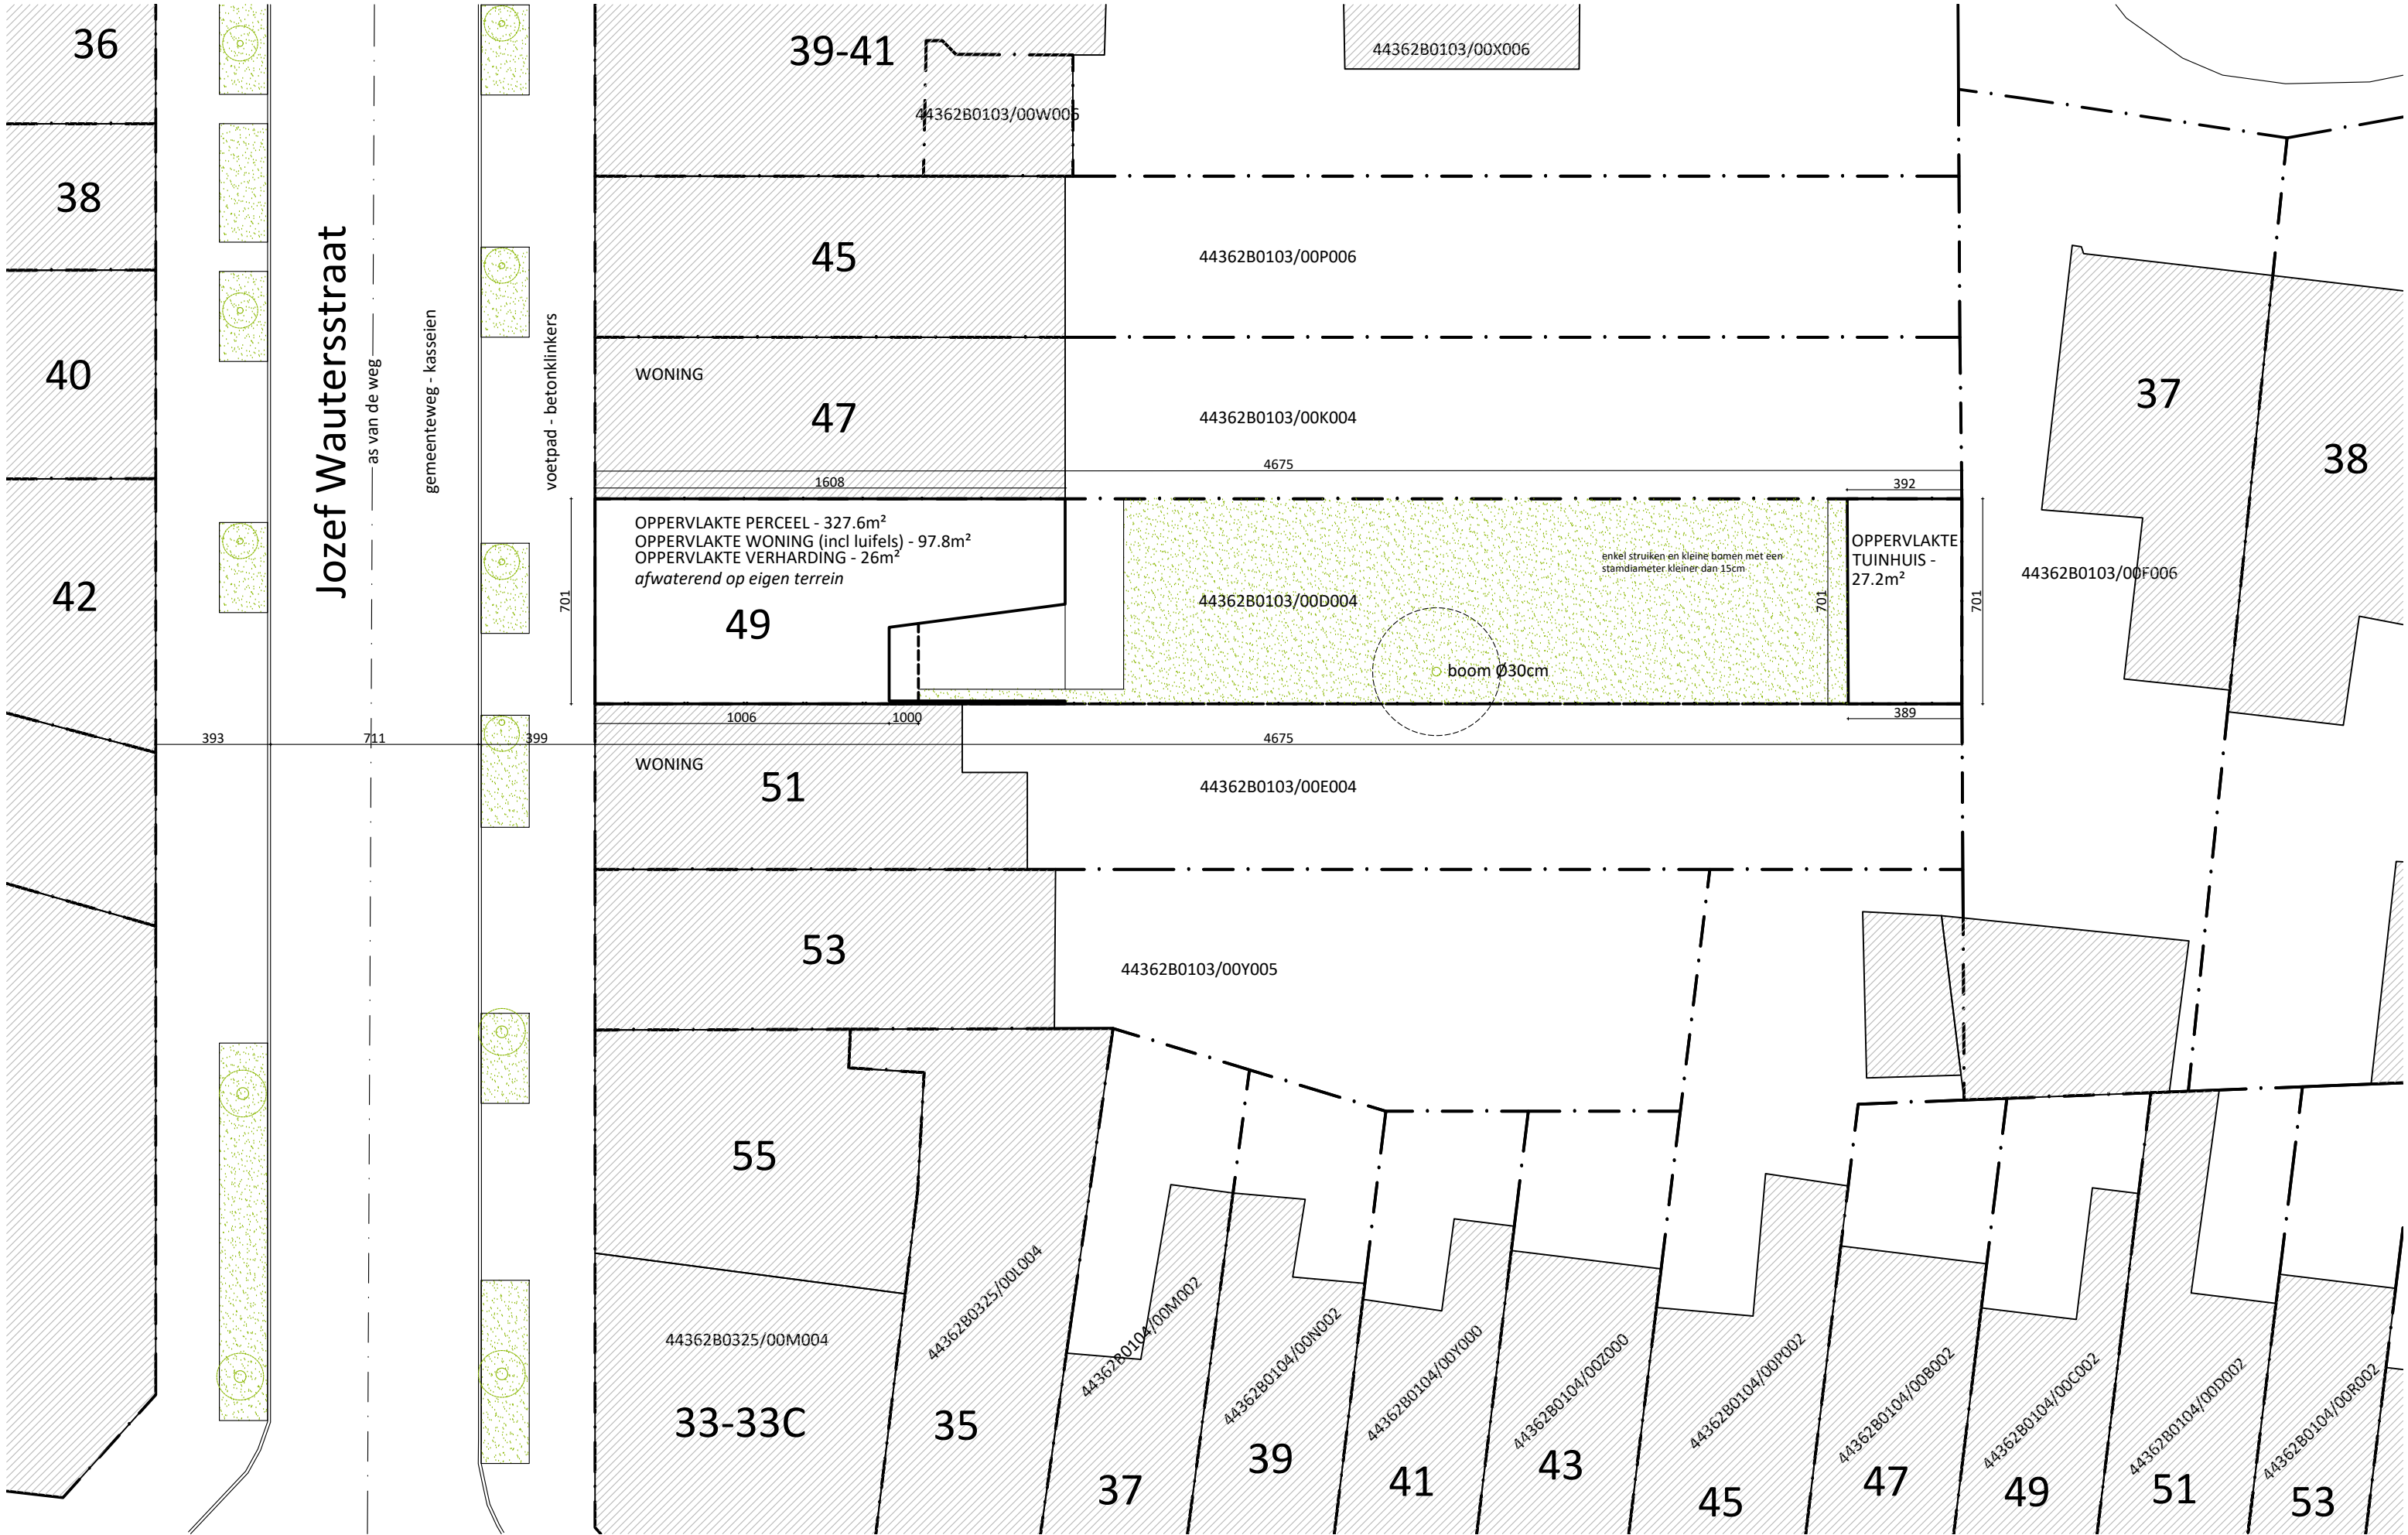


Ir. arch. Peter Geldof bvba  
Hélène Maréchalhof 10B, 9050 GENT  
0484 16 78 68 | peter@petergeldof.be  
www.petergeldof.be

PROJECT  
25.01  
ThoR

RENOVATIE VAN EEN RIJWONING  
Thomas Van Roy  
Jozef Wautersstraat 49, 9050 Gentbrugge  
Gent, Afdeling 22, Sectie B, nr. 103D4

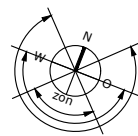

FASE: VOORONTWERP

INPLANTING - NIEUWE TOESTAND

0 2m 4m 6m 8m 10m

**ZIE BIJZONDERE  
VOORWAARDE(N)**

|            |
|------------|
| 1/200 @A3  |
| p.13       |
| 25/04/2025 |