


Jozef Wautersstraat

as van de weg

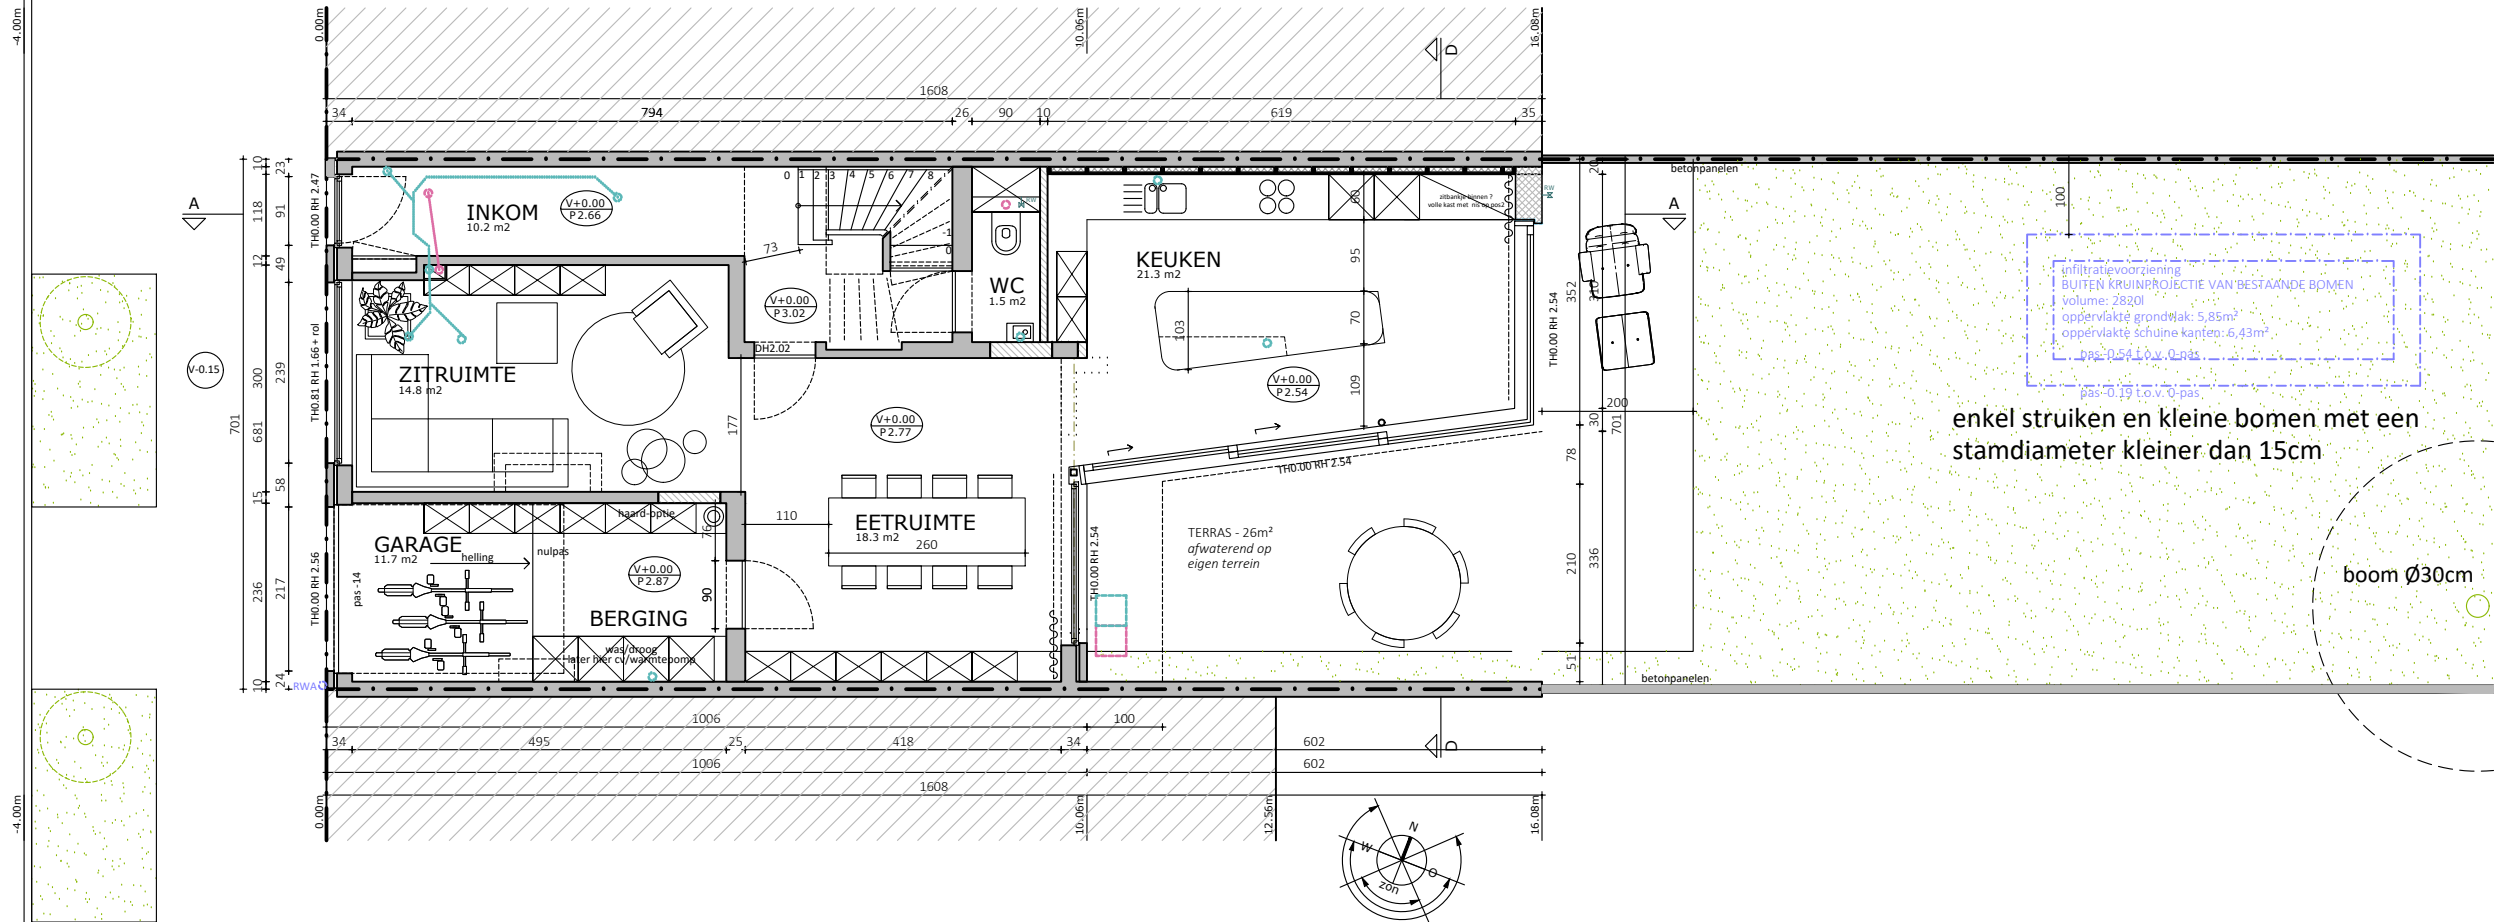

ZIE BIJZONDERE
VOORWAARDE(N)