

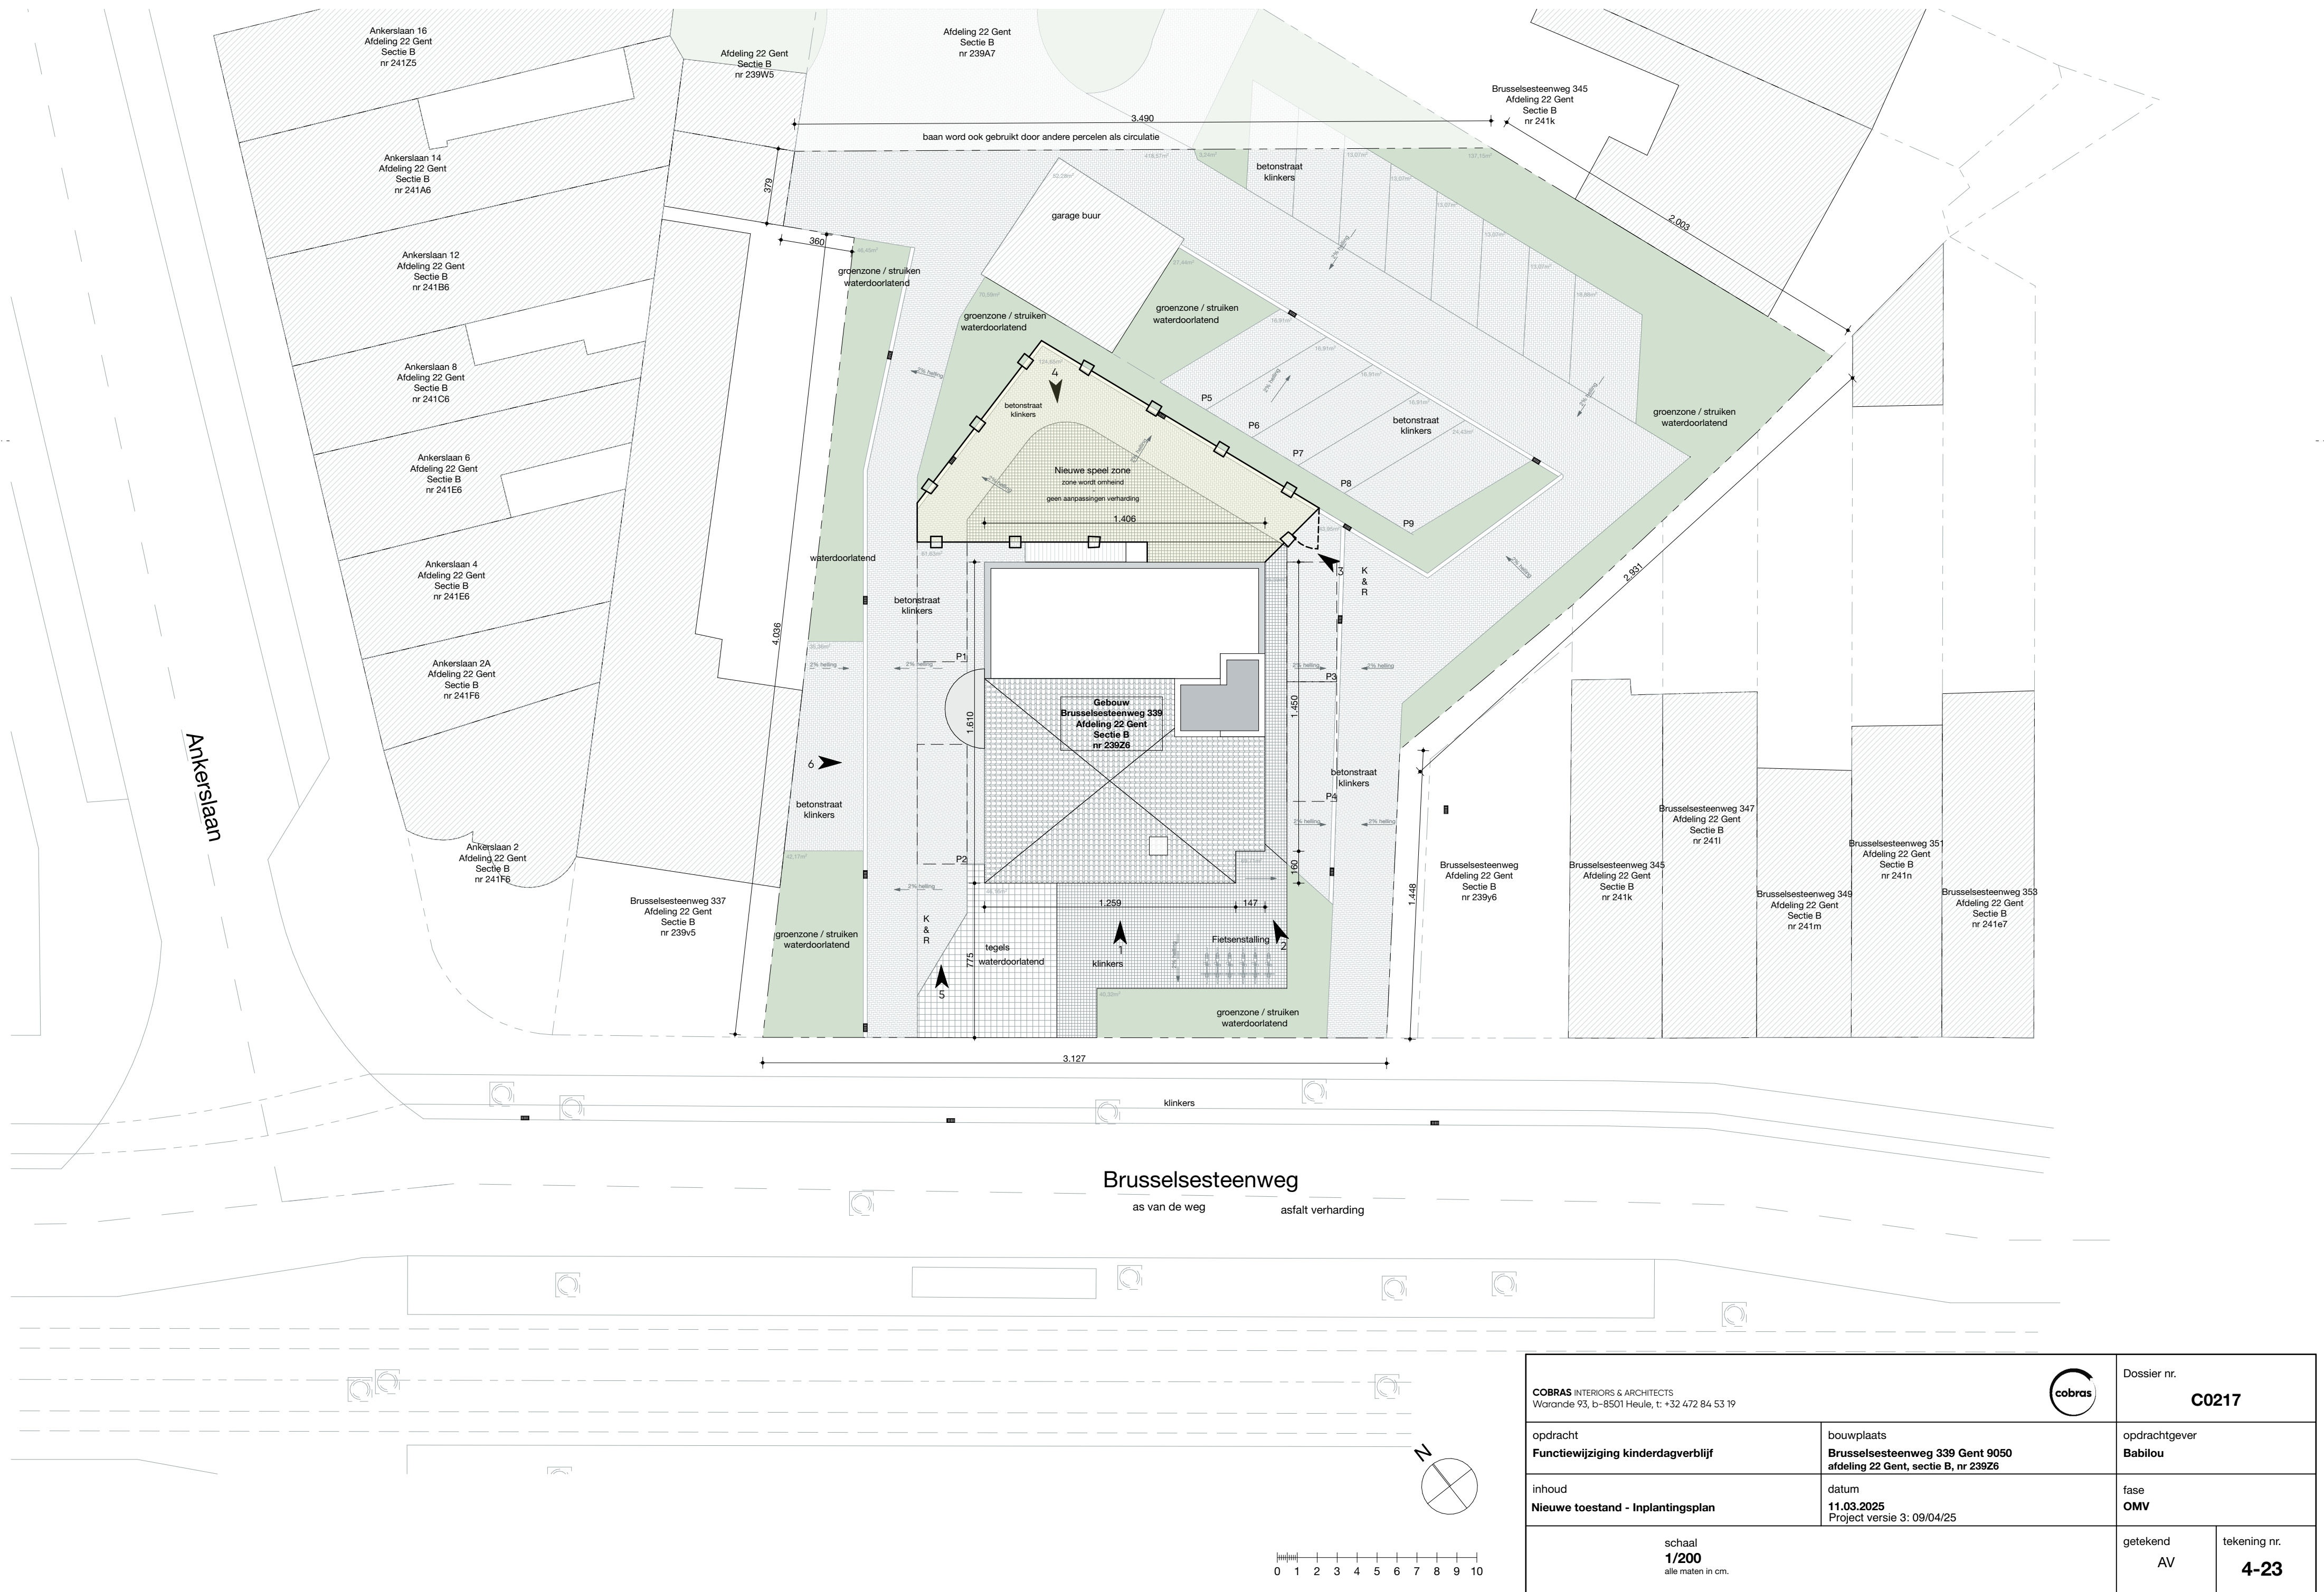


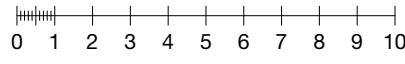

Brusselsesteenweg

as van de weg asfalt verharding

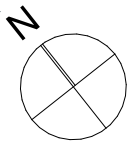

COBRAS INTERIORS & ARCHITECTS Warande 93, b-8501 Heule, t: +32 472 84 53 19		 Dossier nr. C0217	
opdracht Funciewijziging kinderdagverblijf	bouwplaats Brusselsesteenweg 339 Gent 9050 afdeling 22 Gent, sectie B, nr 239Z6		opdrachtgever Babilou
inhoud Nieuwe toestand - Inplantingsplan	datum 11.03.2025 Project versie 3: 09/04/25		fase OMV
schaal 1/200 alle maten in cm.		getekend AV	tekening nr. 4-23