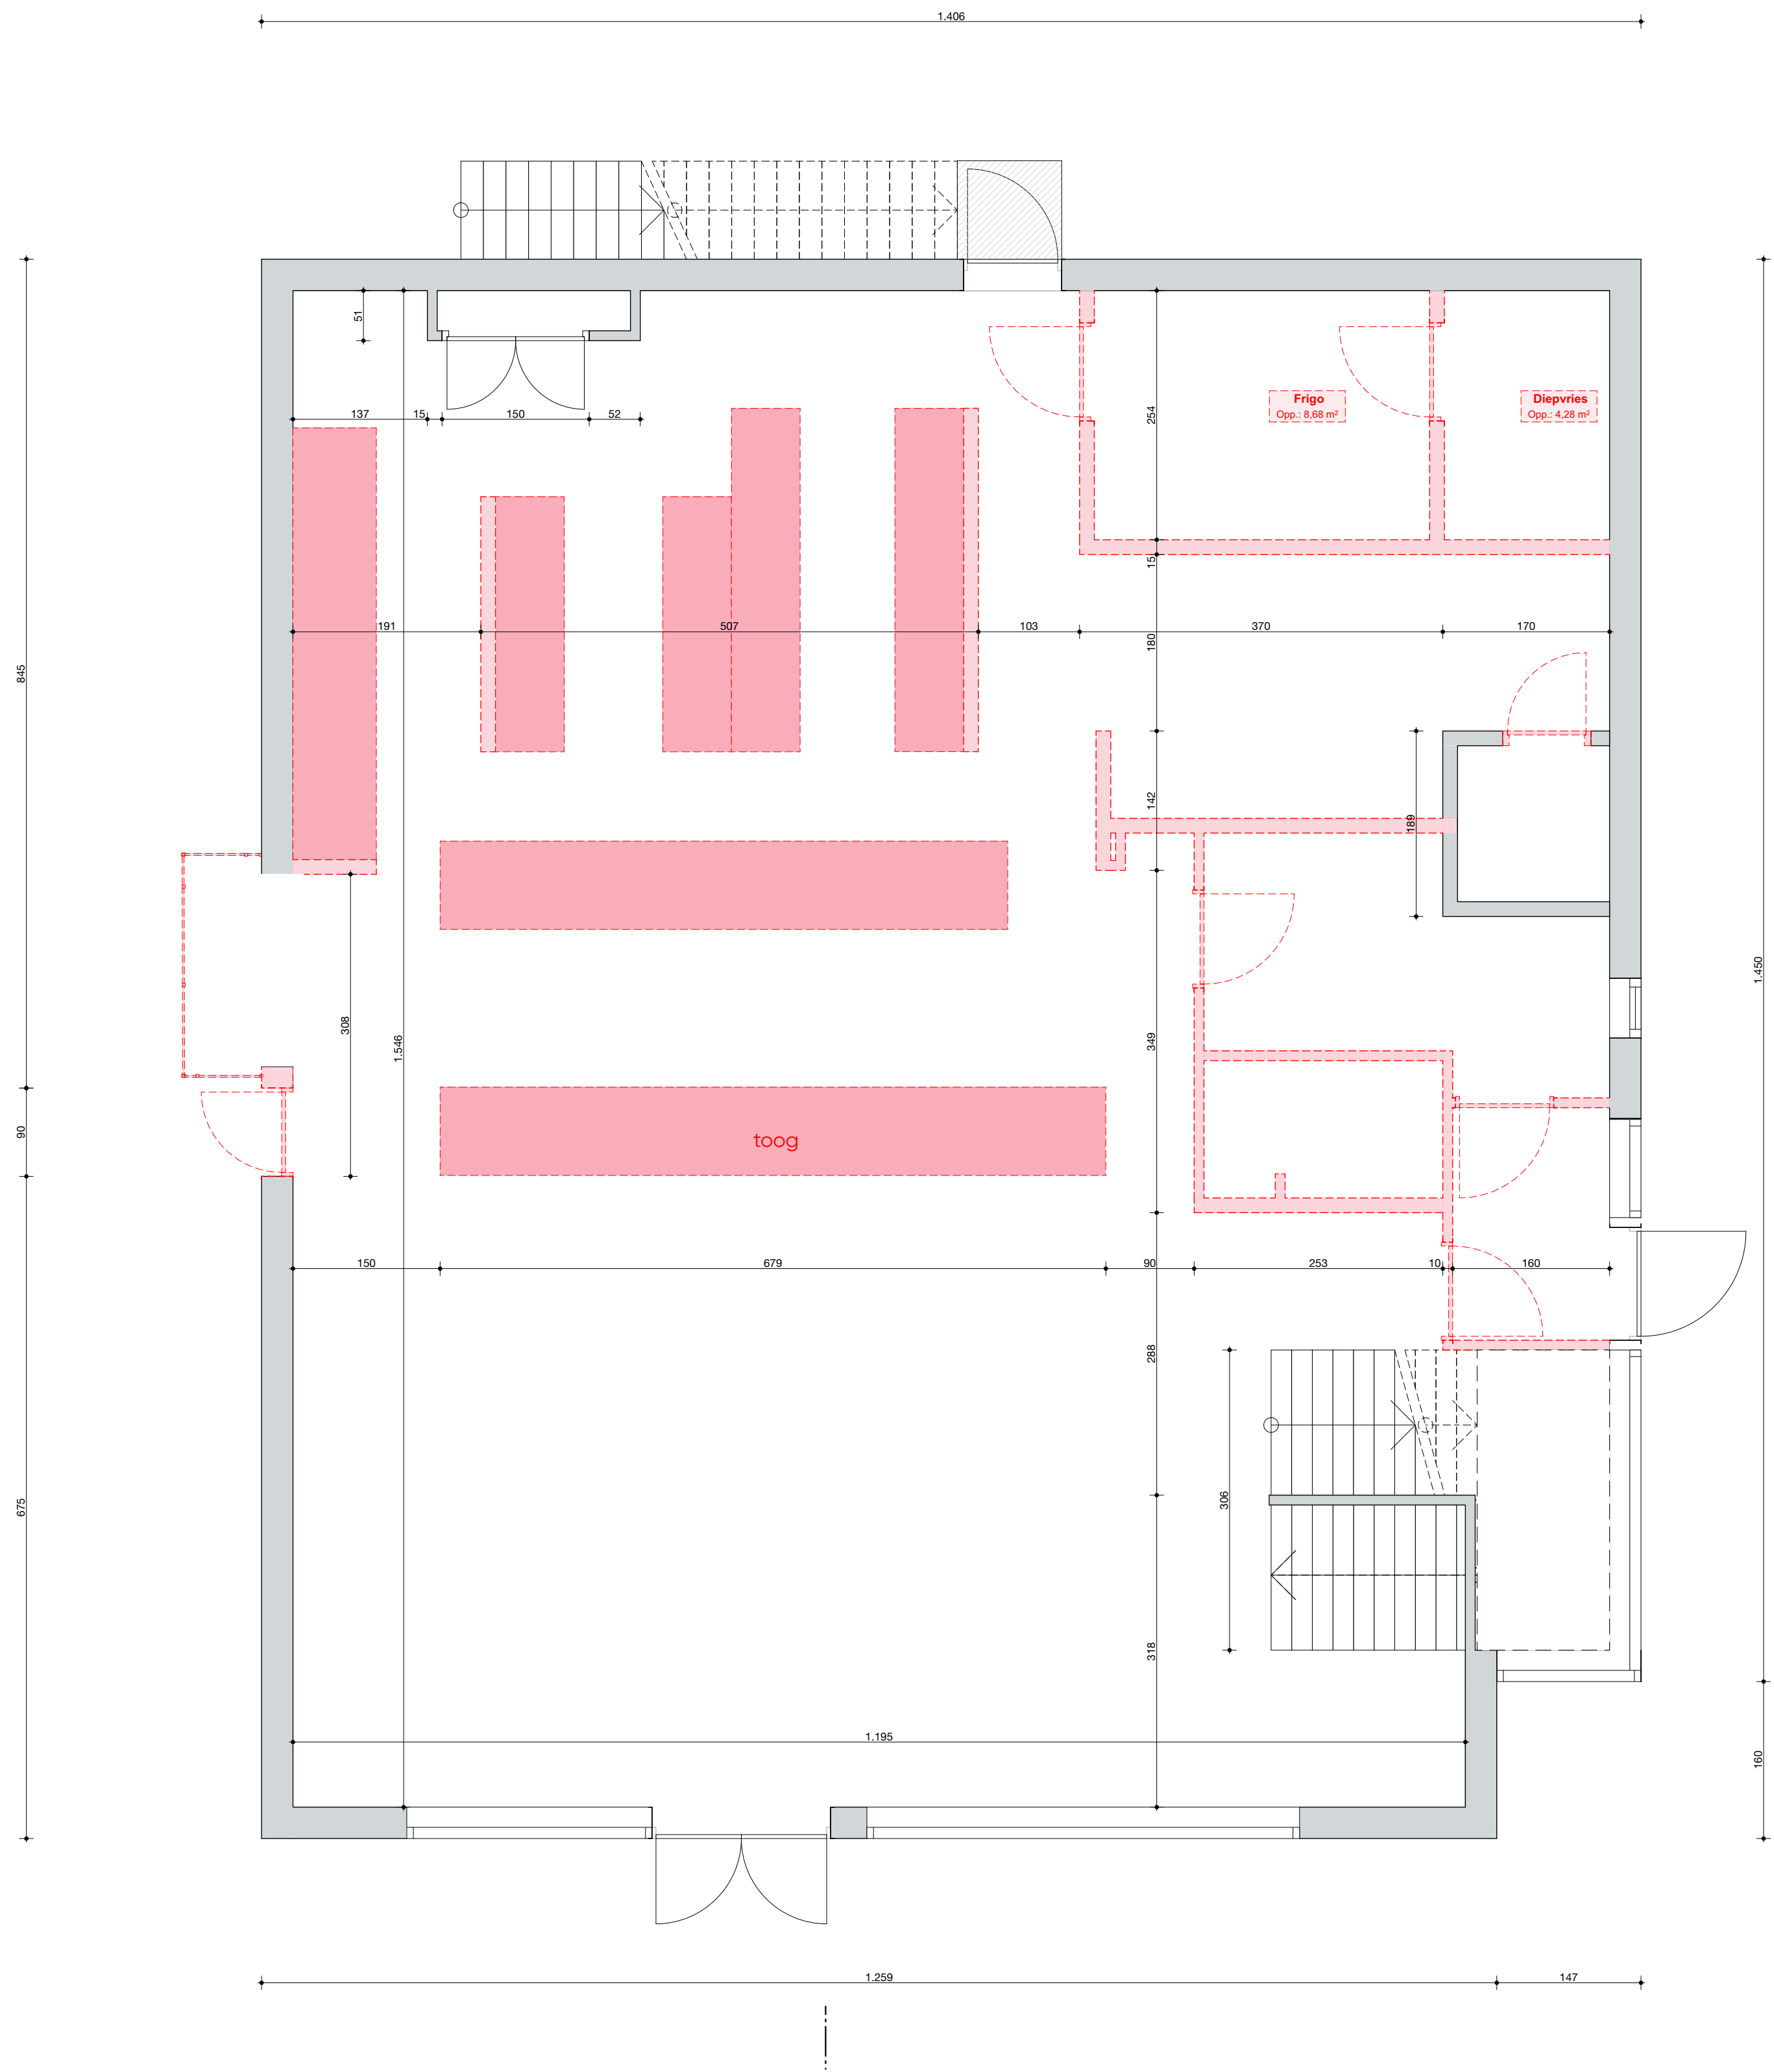


|                                                                                       |                                                                                               |                                 |                             |
|---------------------------------------------------------------------------------------|-----------------------------------------------------------------------------------------------|---------------------------------|-----------------------------|
| <b>COBRAS</b> INTERIORS & ARCHITECTS<br>Woronde 93, b-8501 Heule, t. +32 472 84 53 19 |                                                                                               | Dossier nr.<br><b>C0217</b>     |                             |
| opdracht<br><b>Functiewijziging kinderdagverblijf</b>                                 | bouwplaats<br><b>Brusselsesteenweg 339 Gent 9050<br/>afdeling 22 Gent, sectie B, nr 23926</b> | opdrachtgever<br><b>Babilou</b> |                             |
| Inhoud<br><b>Bestaande toestand - Gelijkvloers</b>                                    | datum<br><b>11.03.2025<br/>Project versie 2: 21/03/25</b>                                     | fase<br><b>OMV</b>              |                             |
| schaal<br><b>1/50</b><br>alle maten in cm.                                            |                                                                                               | getekend<br><b>AV</b>           | tekening nr.<br><b>7-23</b> |