


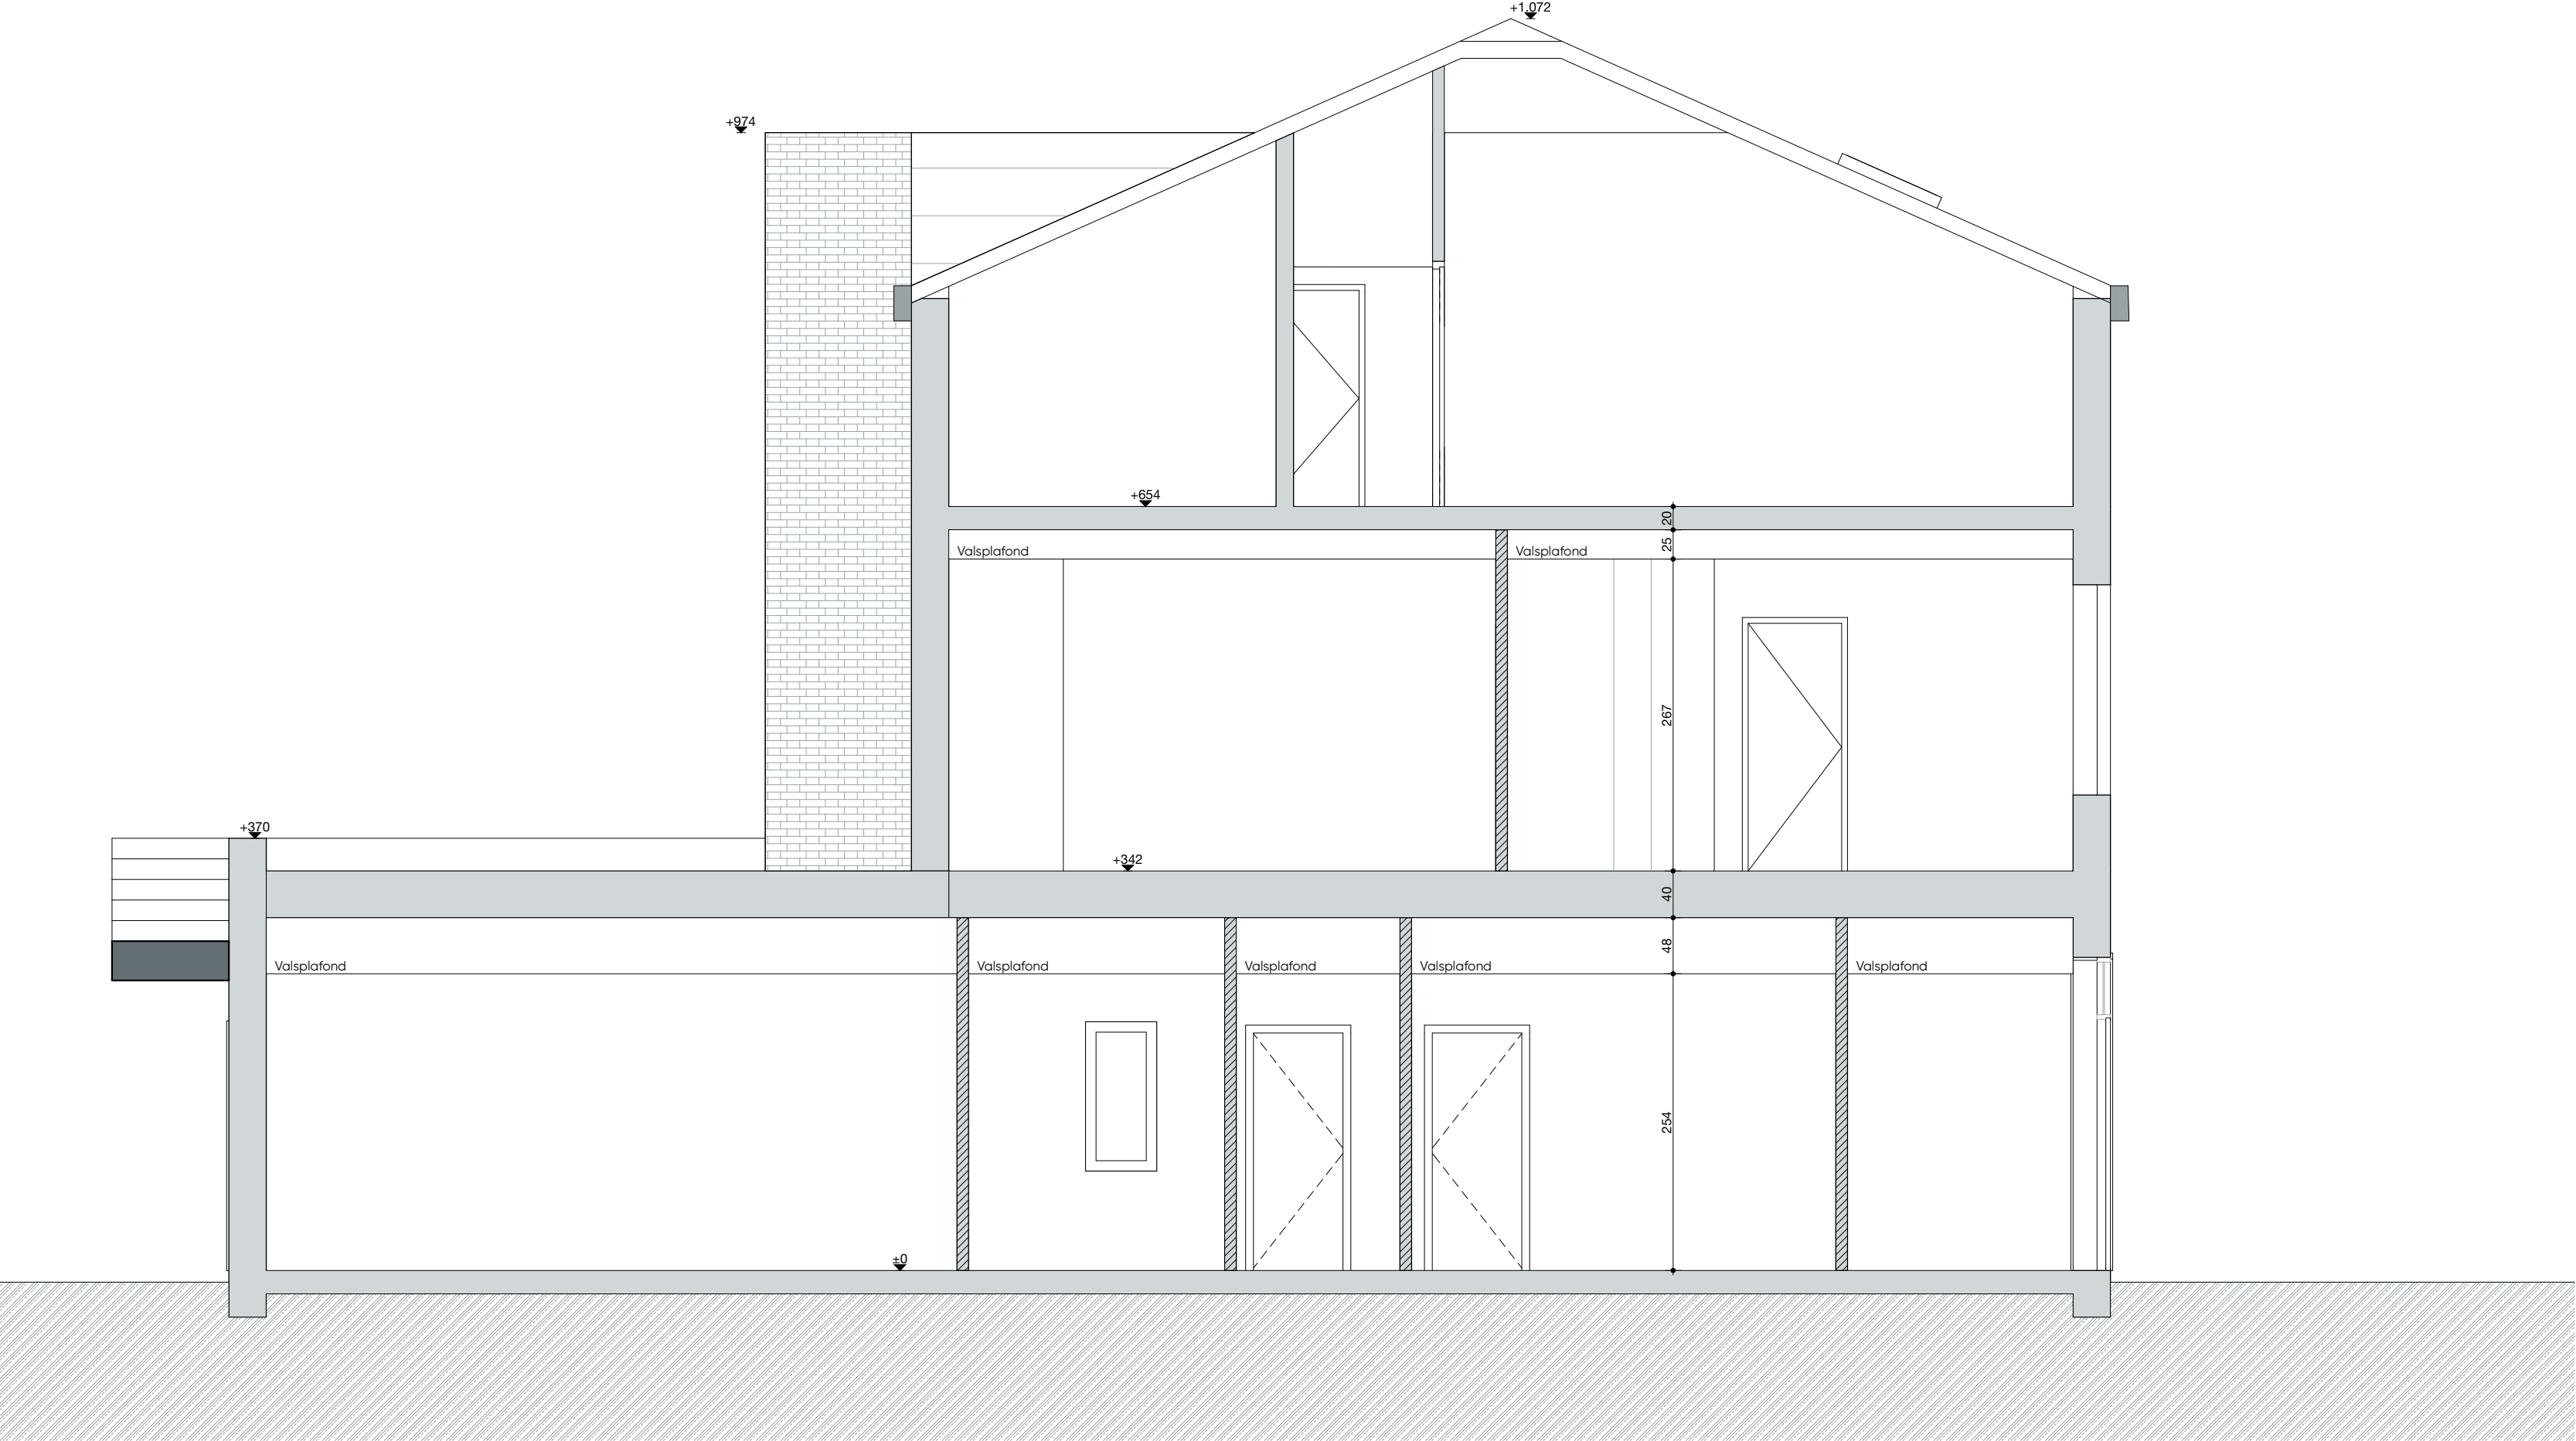

**ZIE BIJZONDERE
VOORWAARDE(N)**



COBRAS INTERIORS & ARCHITECTS Warande 93, b-8501 Heule, t: +32 472 84 53 19		 Dossier nr. C0217	
opdracht Functiewijziging kinderdagverblijf	bouwplaats Brusselsesteenweg 339 Gent 9050 afdeling 22 Gent, sectie B, nr 239Z6	opdrachtgever Babilou	
inhoud Nieuwe toestand - Snede AA	datum 11.03.2025 Project versie 2: 21/03/25	fase OMV	
schaal 1/50 alle maten in cm.		getekend AV	tekening nr. 23-23