


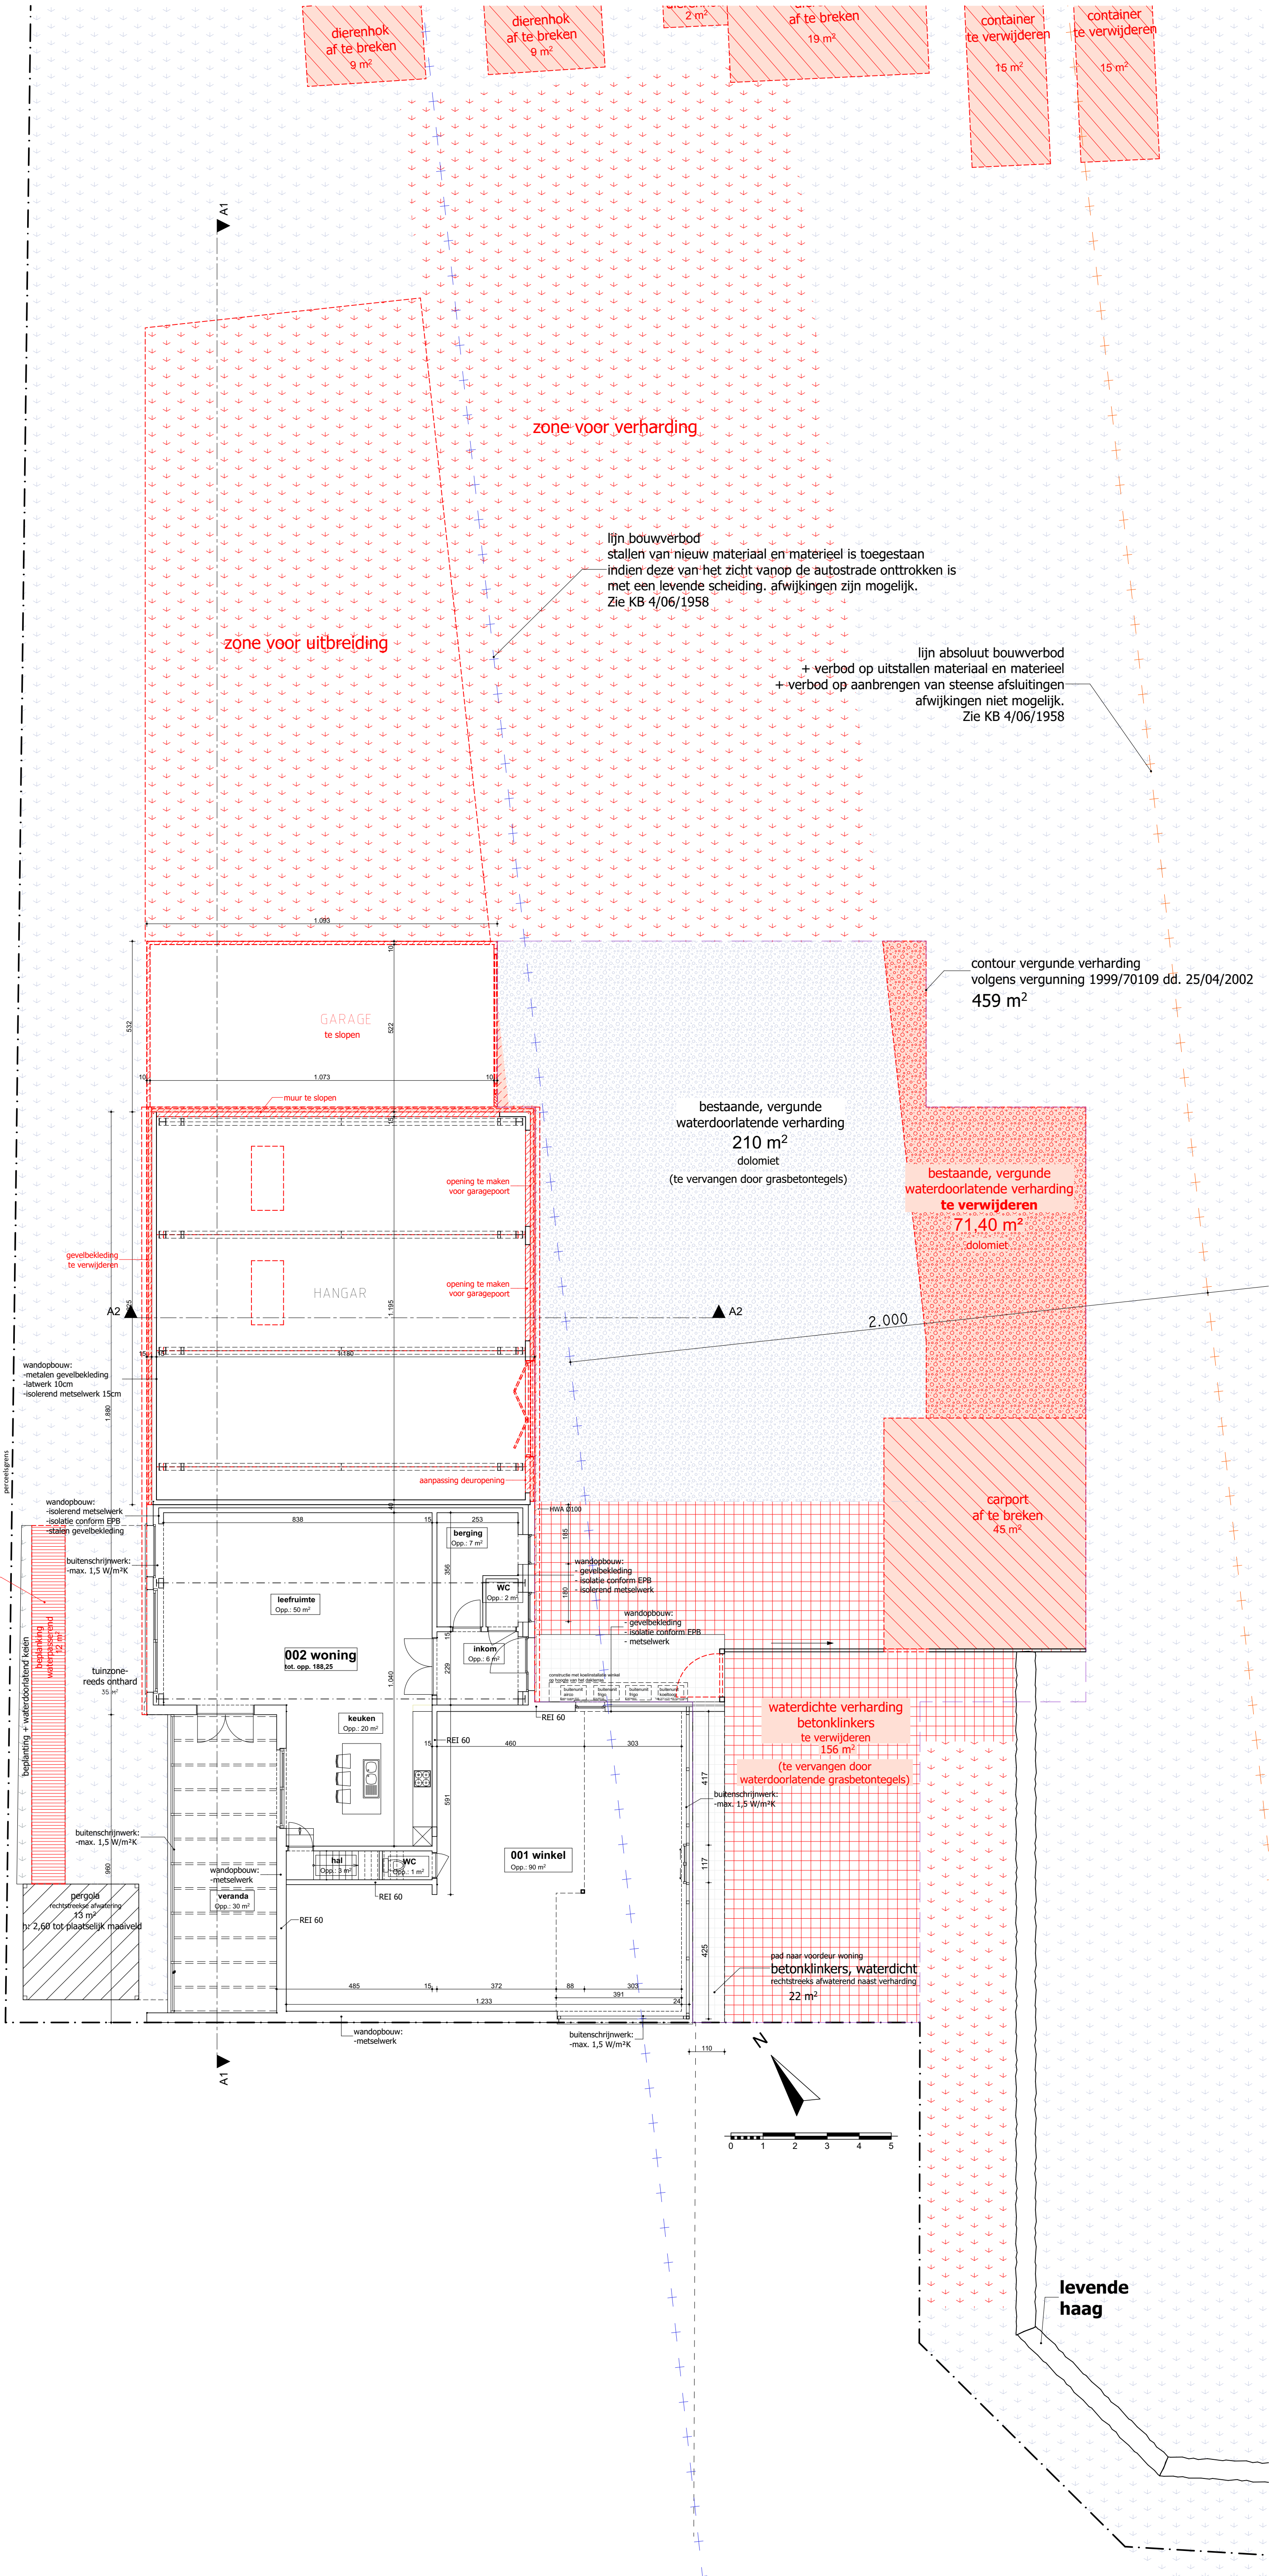

Gelijkvloers
bematingen die niet expliciet staan vermeld werden niet altijd exact nagemeten.
Alle maten dienen door de aannemer op de werf te worden gecontroleerd

19/05/2025
20 13 BA 3 bestaande toestand
20 13 BA 3.5 gelijkvloers bestaand

BA-3

dossier: 20 13 della Faillelaan
klant: Farhad Wahidi - Adolphe Della Faillelaan 53, 9052 Zwijnaarde
werf: Adolphe Della Faillelaan 53 - 9052 Zwijnaarde

ARPA architecten bv
Vrijheidslaan 15 9000 Gent
T 09-233 70 79
info@arpa.be
www.arpa.be

1:100