


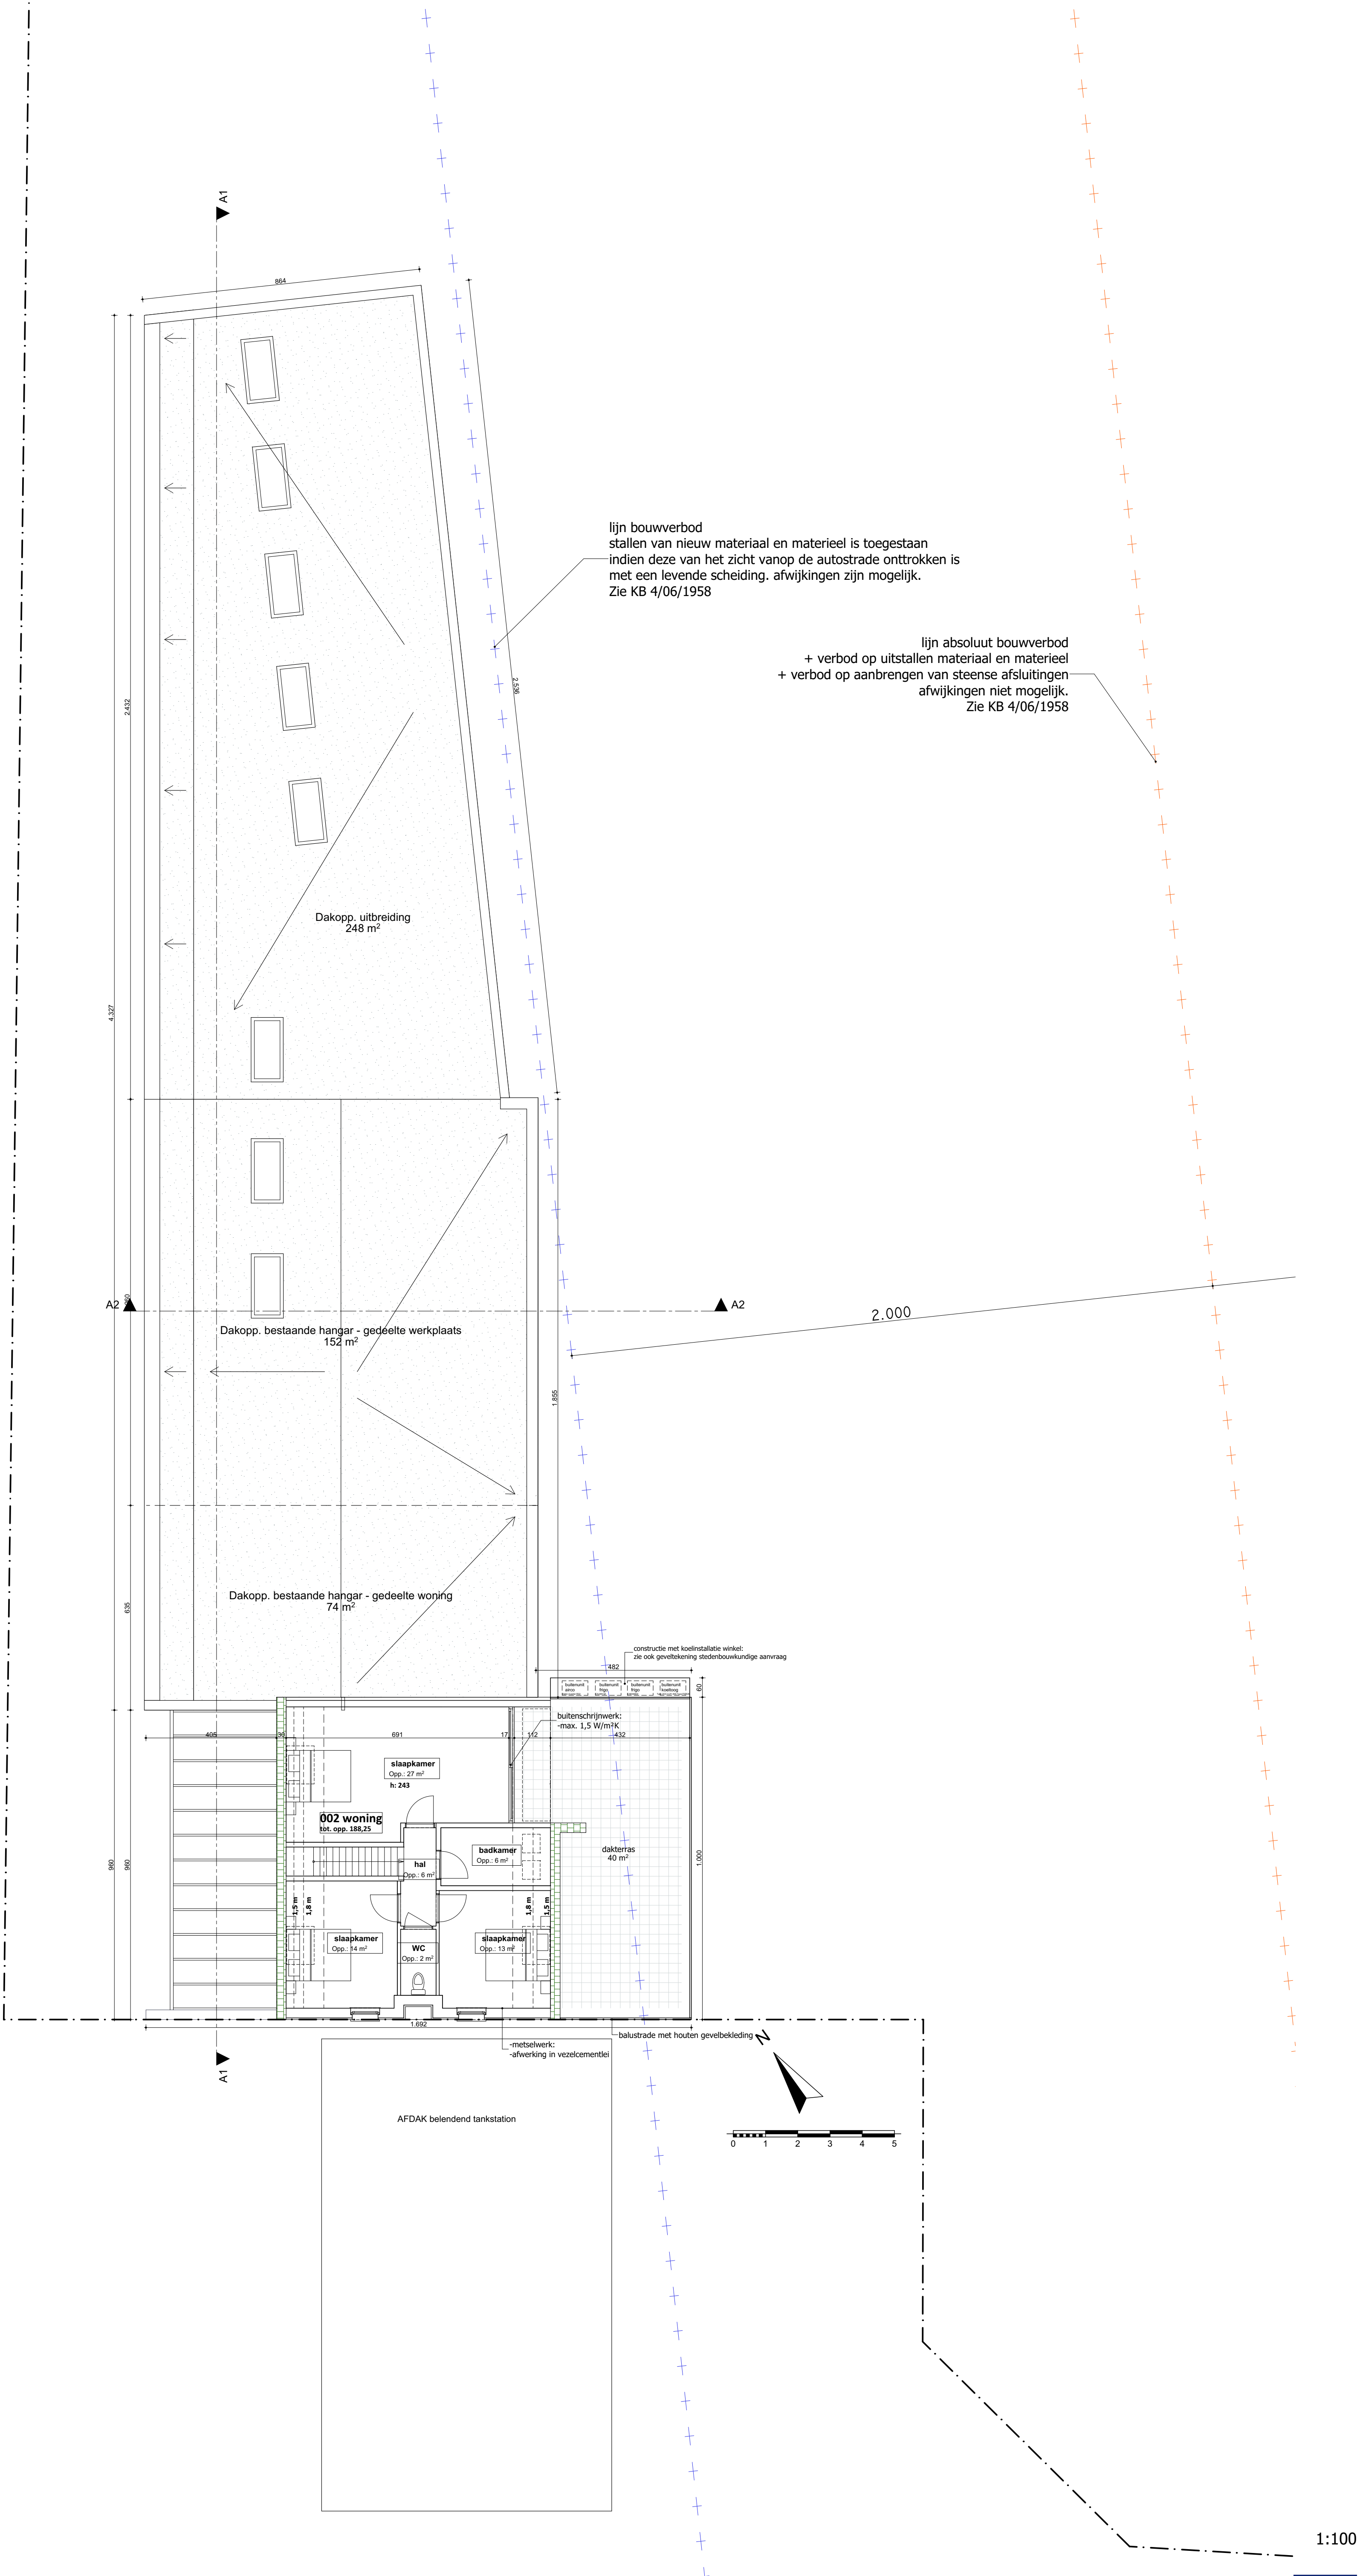

lijn bouwverbod
stallen van nieuw materiaal en materieel is toegestaan
indien deze van het zicht vanop de autostrade onttrokken is
met een levende scheiding. afwijkingen zijn mogelijk.
Zie KB 4/06/1958

lijn absoluut bouwverbod
+ verbod op uitstallen materiaal en materieel
+ verbod op aanbrengen van steense afsluitingen
afwijkingen niet mogelijk.
Zie KB 4/06/1958

1e verdieping

bematingen die niet expliciet staan vermeld werden niet altijd exact nagemeten.
Alle maten dienen door de aannemer op de werf te worden gecontroleerd

19/05/2025
20 13 BA 3 nieuwe toestand
20 13 BA 3.5 1ste verdieping nieuw

BA-3

dossier: 20 13 della Faillelaan
klant: Farhad Wahidi - Adolphe Della Faillelaan 53, 9052 Zwijnaarde
werf: Adolphe Della Faillelaan 53 - 9052 Zwijnaarde

ARPA architecten bv
Vrijheidslaan 15 9000 Gent
T 09-233 70 79
info@arpa.be
www.arpa.be

1:100