


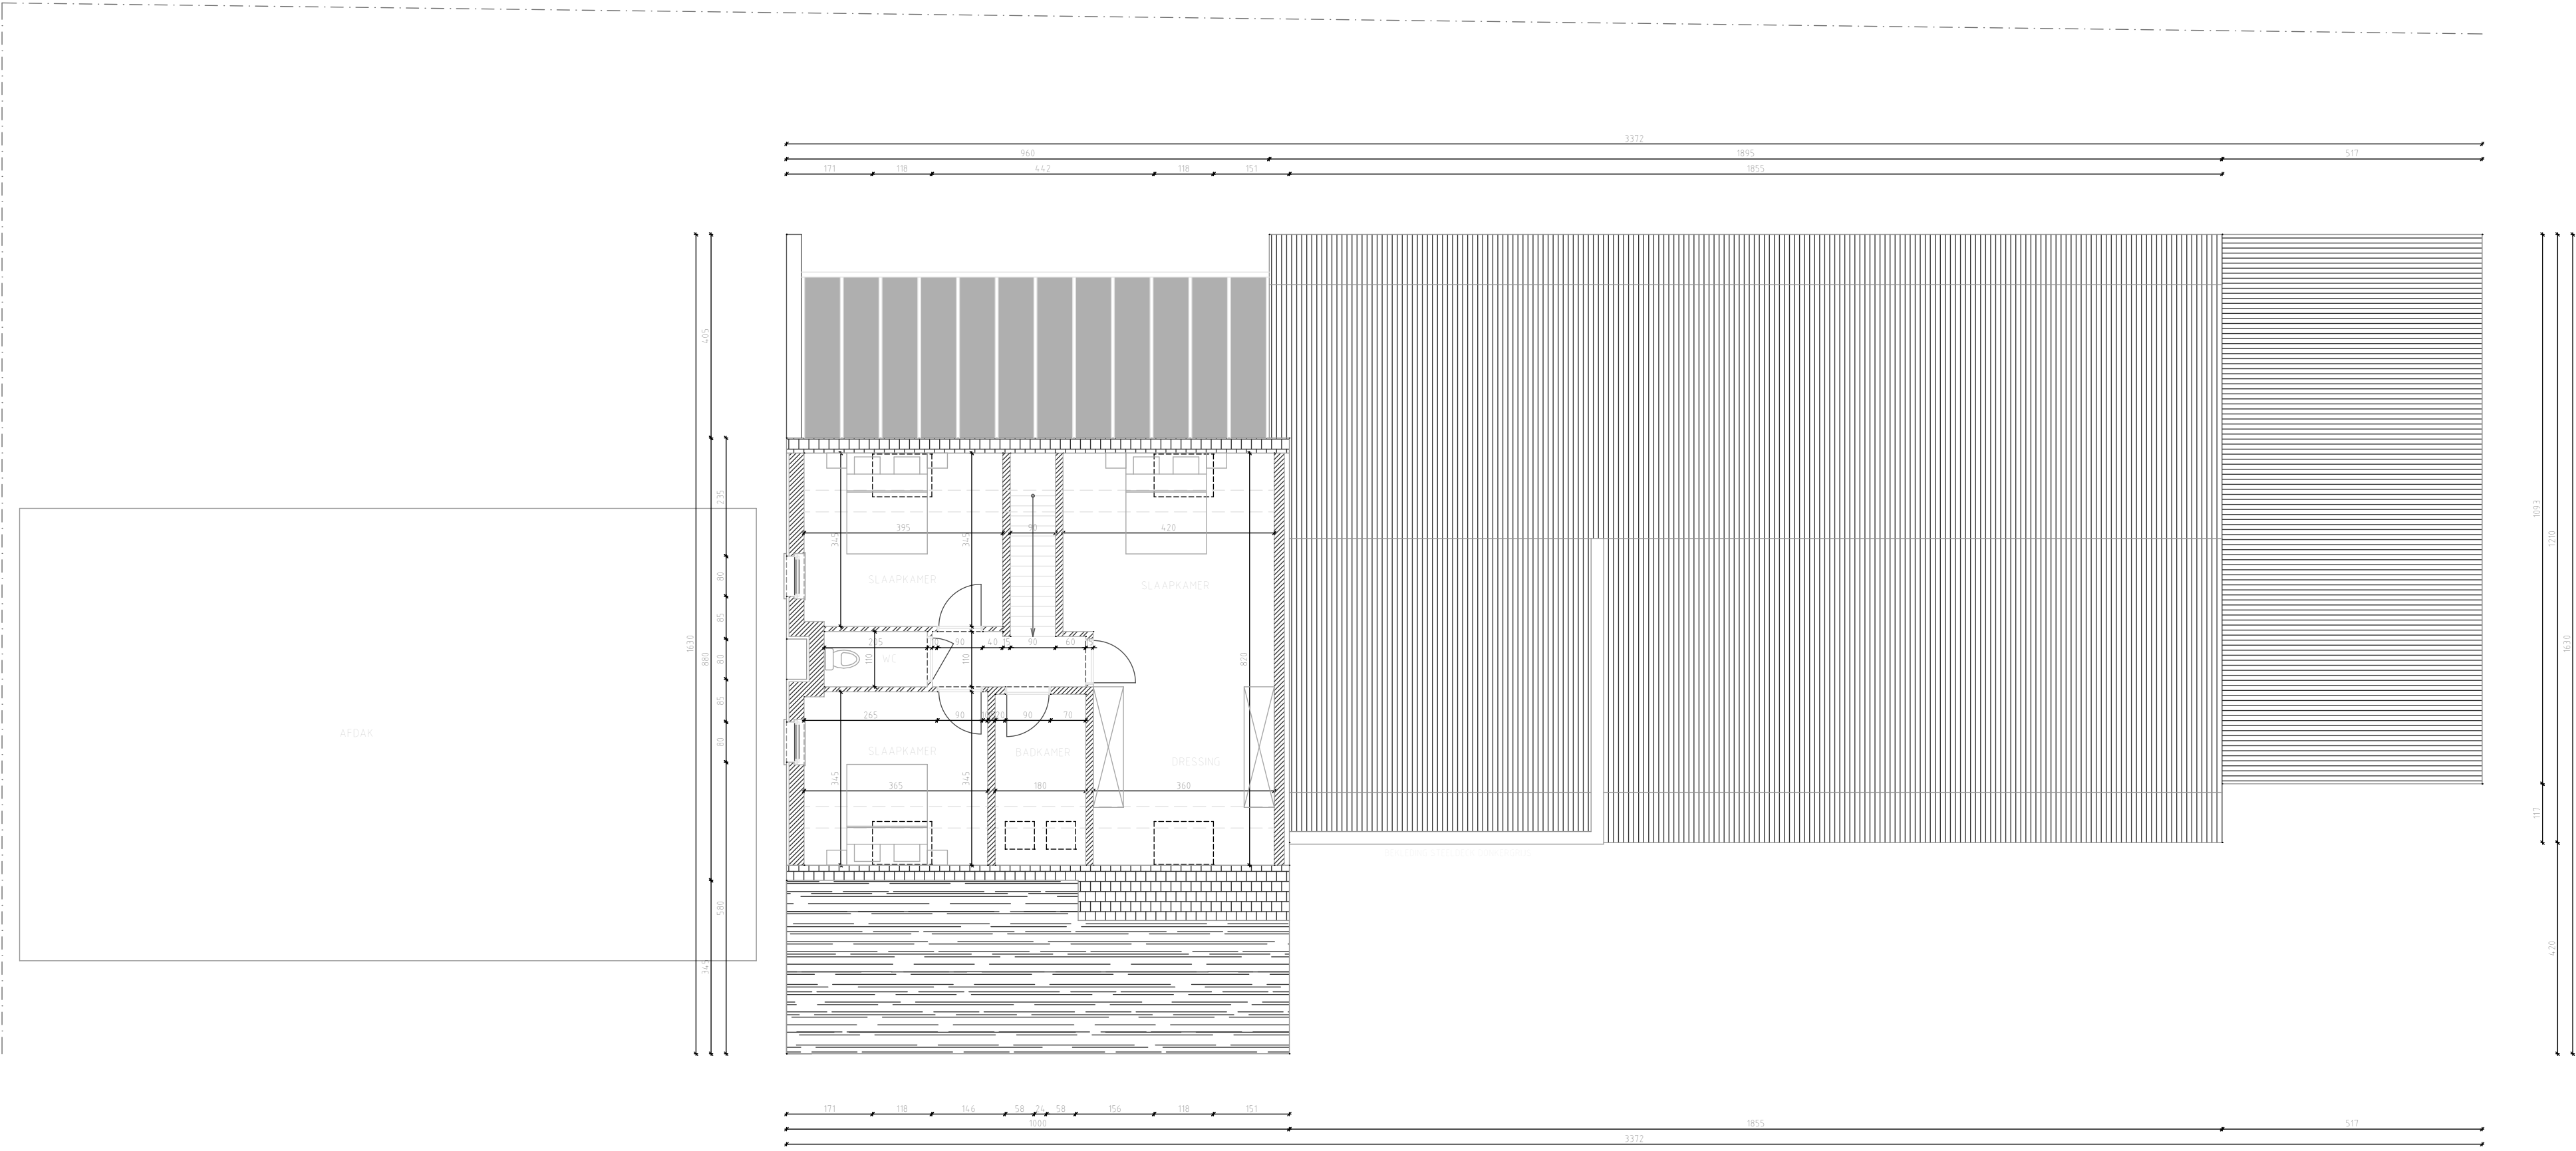

PLAN VERDIEPING 01
NIEUWE TOESTAND - SCHAAL 1/100

Plannummer BA_2017-39_P_N_03

