


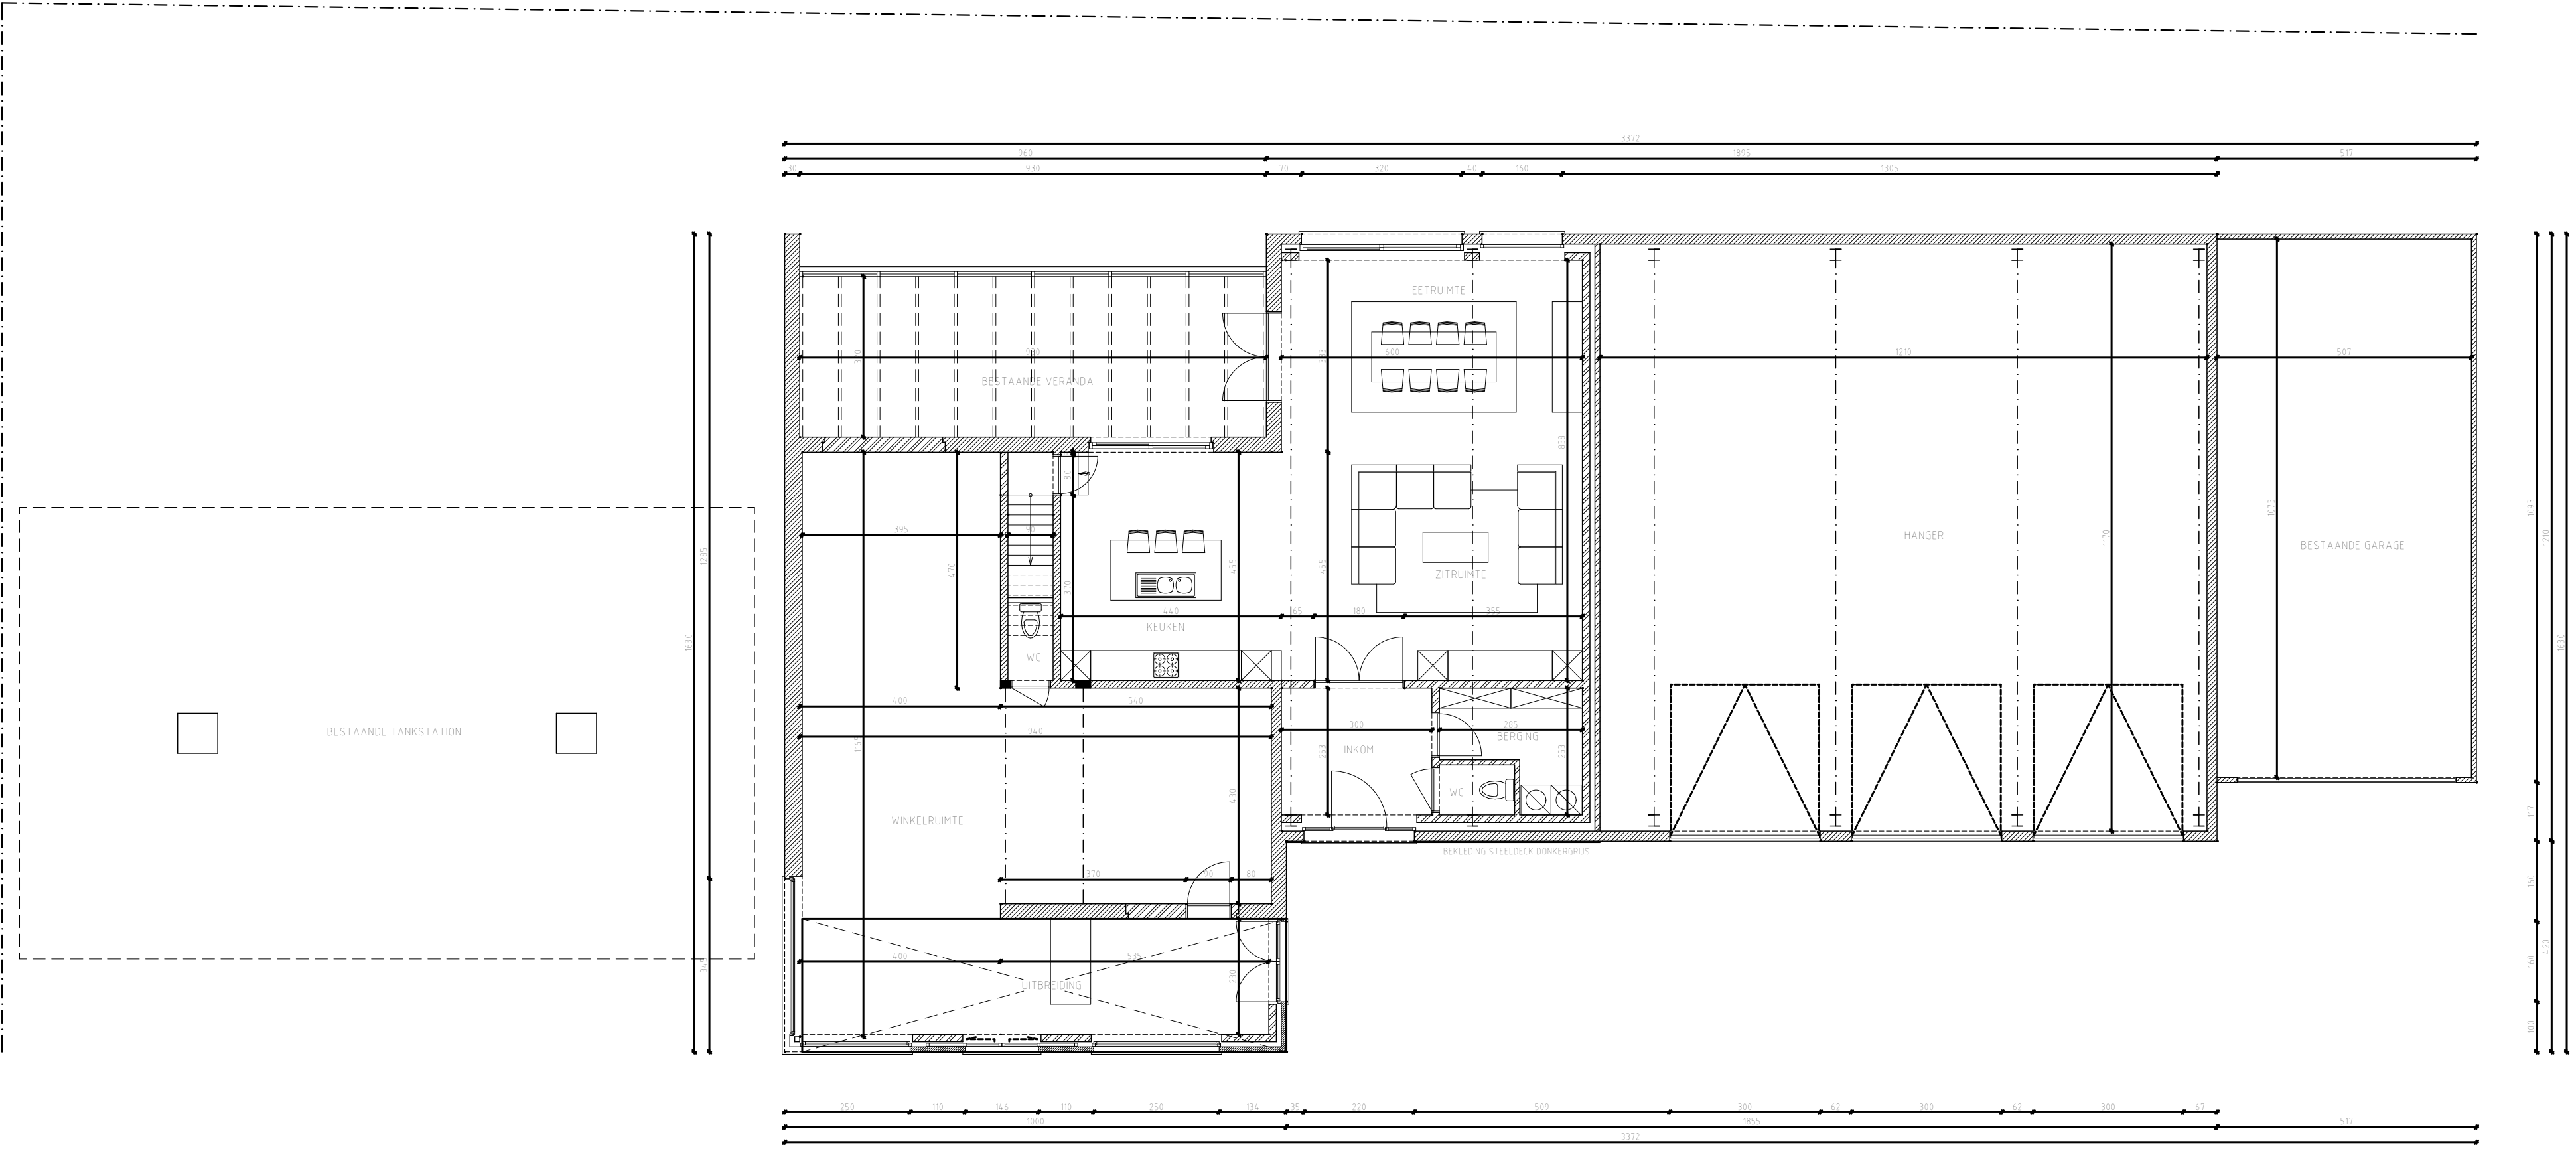

PLAN GELIJKVLOERS
NIEUWE TOESTAND - SCHAAL 1/100



Plannummer: BA_2017-39_P_N_02

