


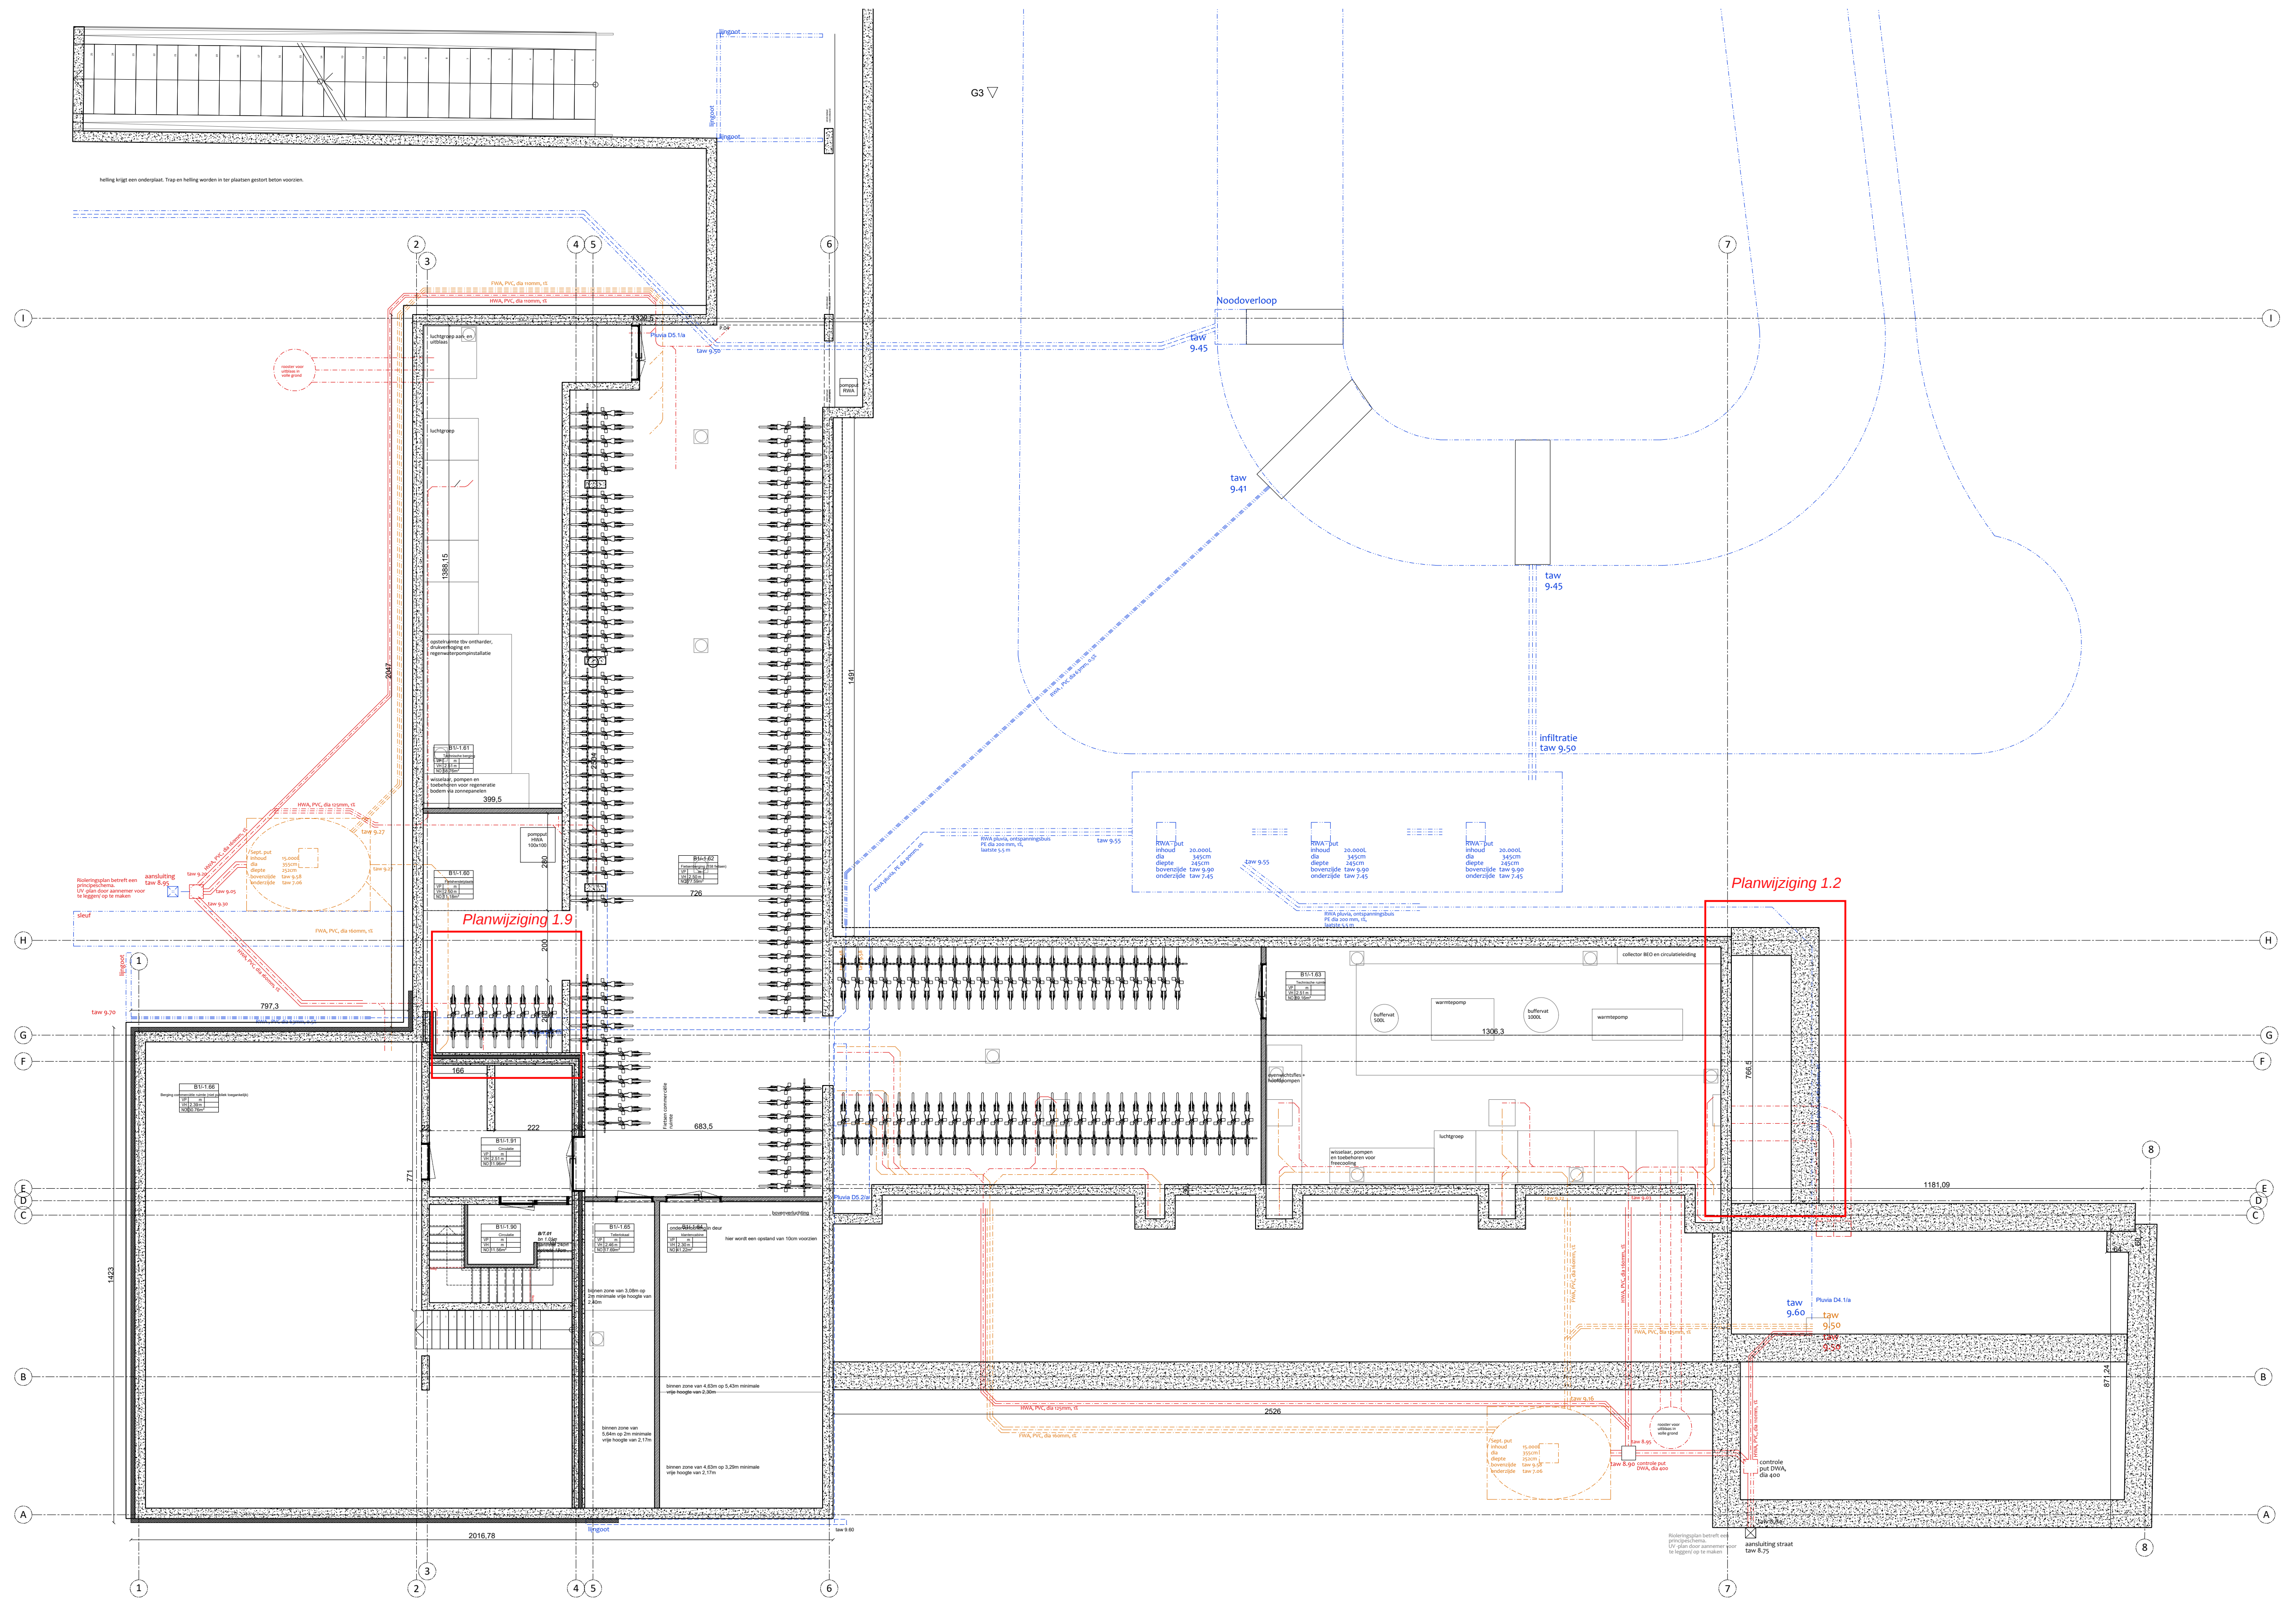

PROJECT:	Groene Wandeling	
BOUWPLAATS:	Nieuwewandeling 124 - 128, 9000 Gent	
KADASTER:	Cant. Afd. 6, nrs F331t84, F331t4, F331t4, F331t4	
BOUWHEER:	Groene Wandeling bv Kortrijksesteenweg 1052D, 9051 Sint-Denijs-Westrem	
ARCHITECT:	360 Architecten bv Zoutstraat 10, 9000 Gent T 09 230 26 80 E info@office360.be	
PROJECTFASE :	Regularisatie	
PLANTITEL:	P -1e verdieping - Nieuwe toestand	
SCHAAL:	1:100	
PAPIER:	A1	
DATUM:	14/03/2025	
PLANNR.:	BA_GRW Gebouw B_P_N_ -1	