


GEBOUW C

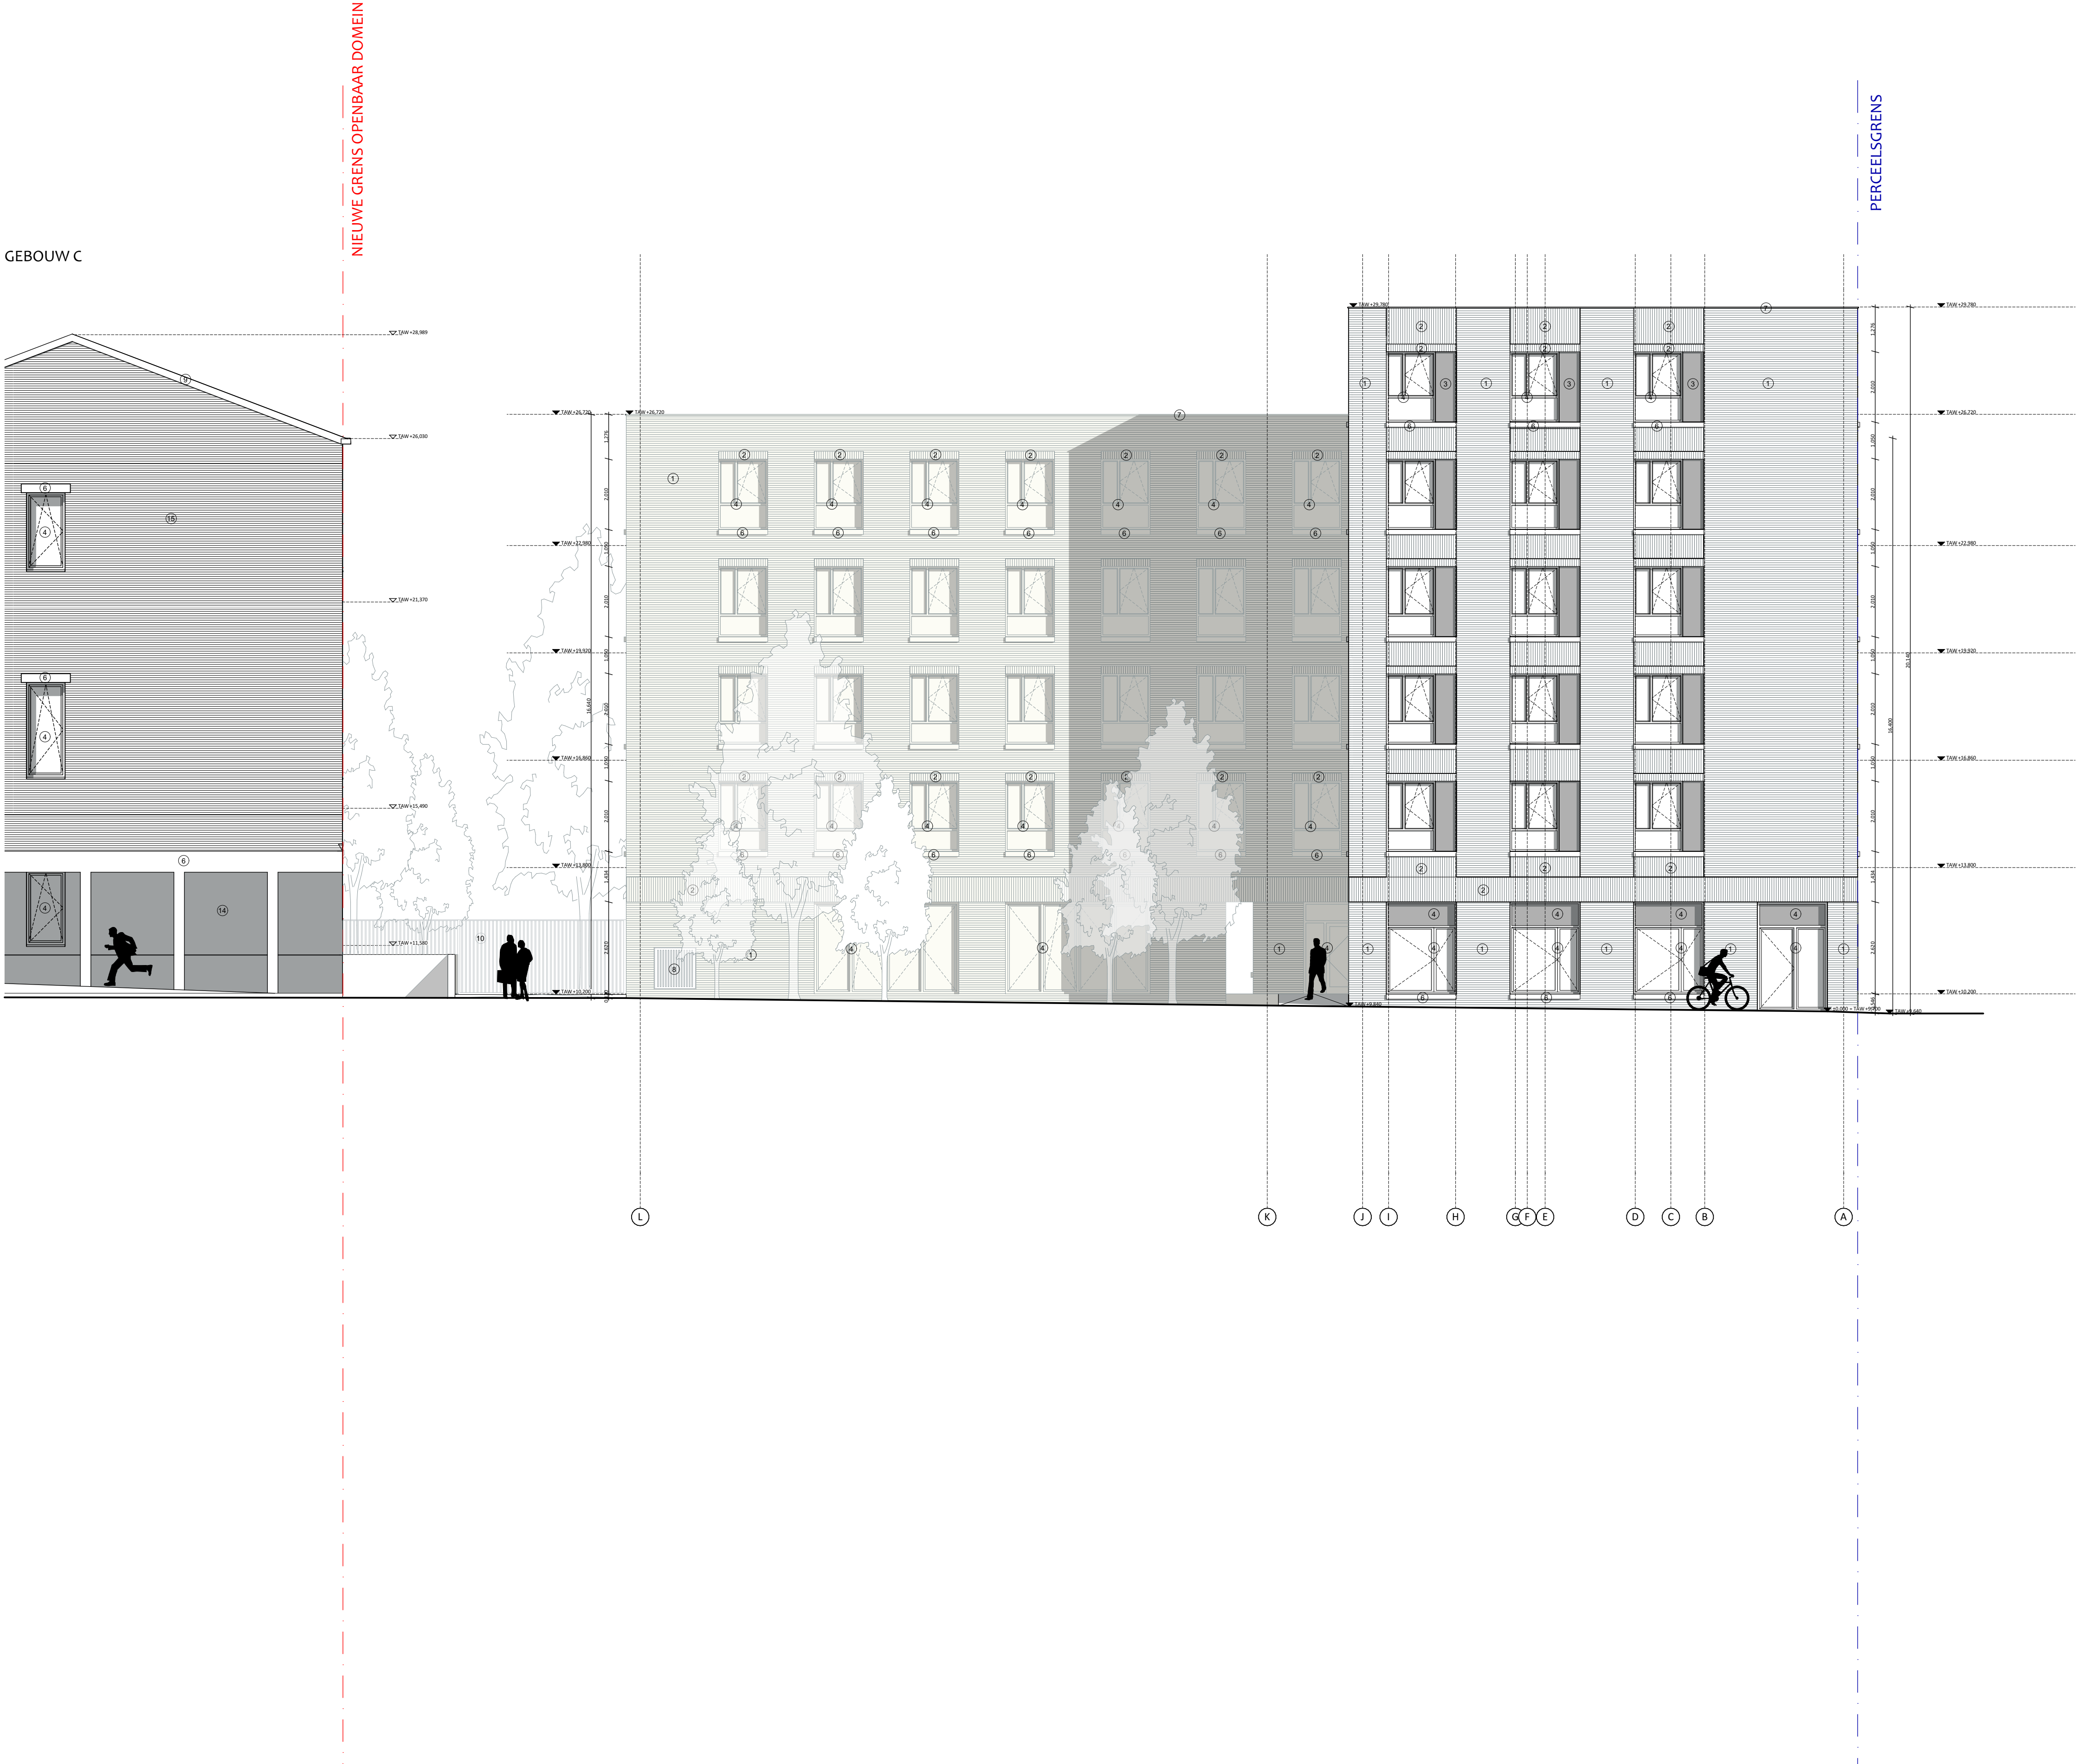

PROJECT:	Groene Wandeling	
BOUWPLAATS:	Nieuwewandeling 124 - 128, 9000 Gent	
KADASTER:	Gent, Afd. 6, nrs F331g4, F331f4, F331k4, F331h4	
BOUWHEER:	Groene Wandeling bv Kortrijksesteenweg 1052 D, Sint-Denijs-Westrem	
ARCHITECT:	360 Architecten bv Zoutstraat 10, 9000 Gent T 09 236 26 80 E info@office360.be	
PROJECTFASE:	Omgevingsvergunning	
PLANTITEL:	G Zijgevel links (NO) Vergunde toestand	
SCHAAL:	1:100	
PAPIER:	A1	
DATUM:	17/11/2022	
PLANNR.	BA_GRW Gebouw B_G_V_NO	