


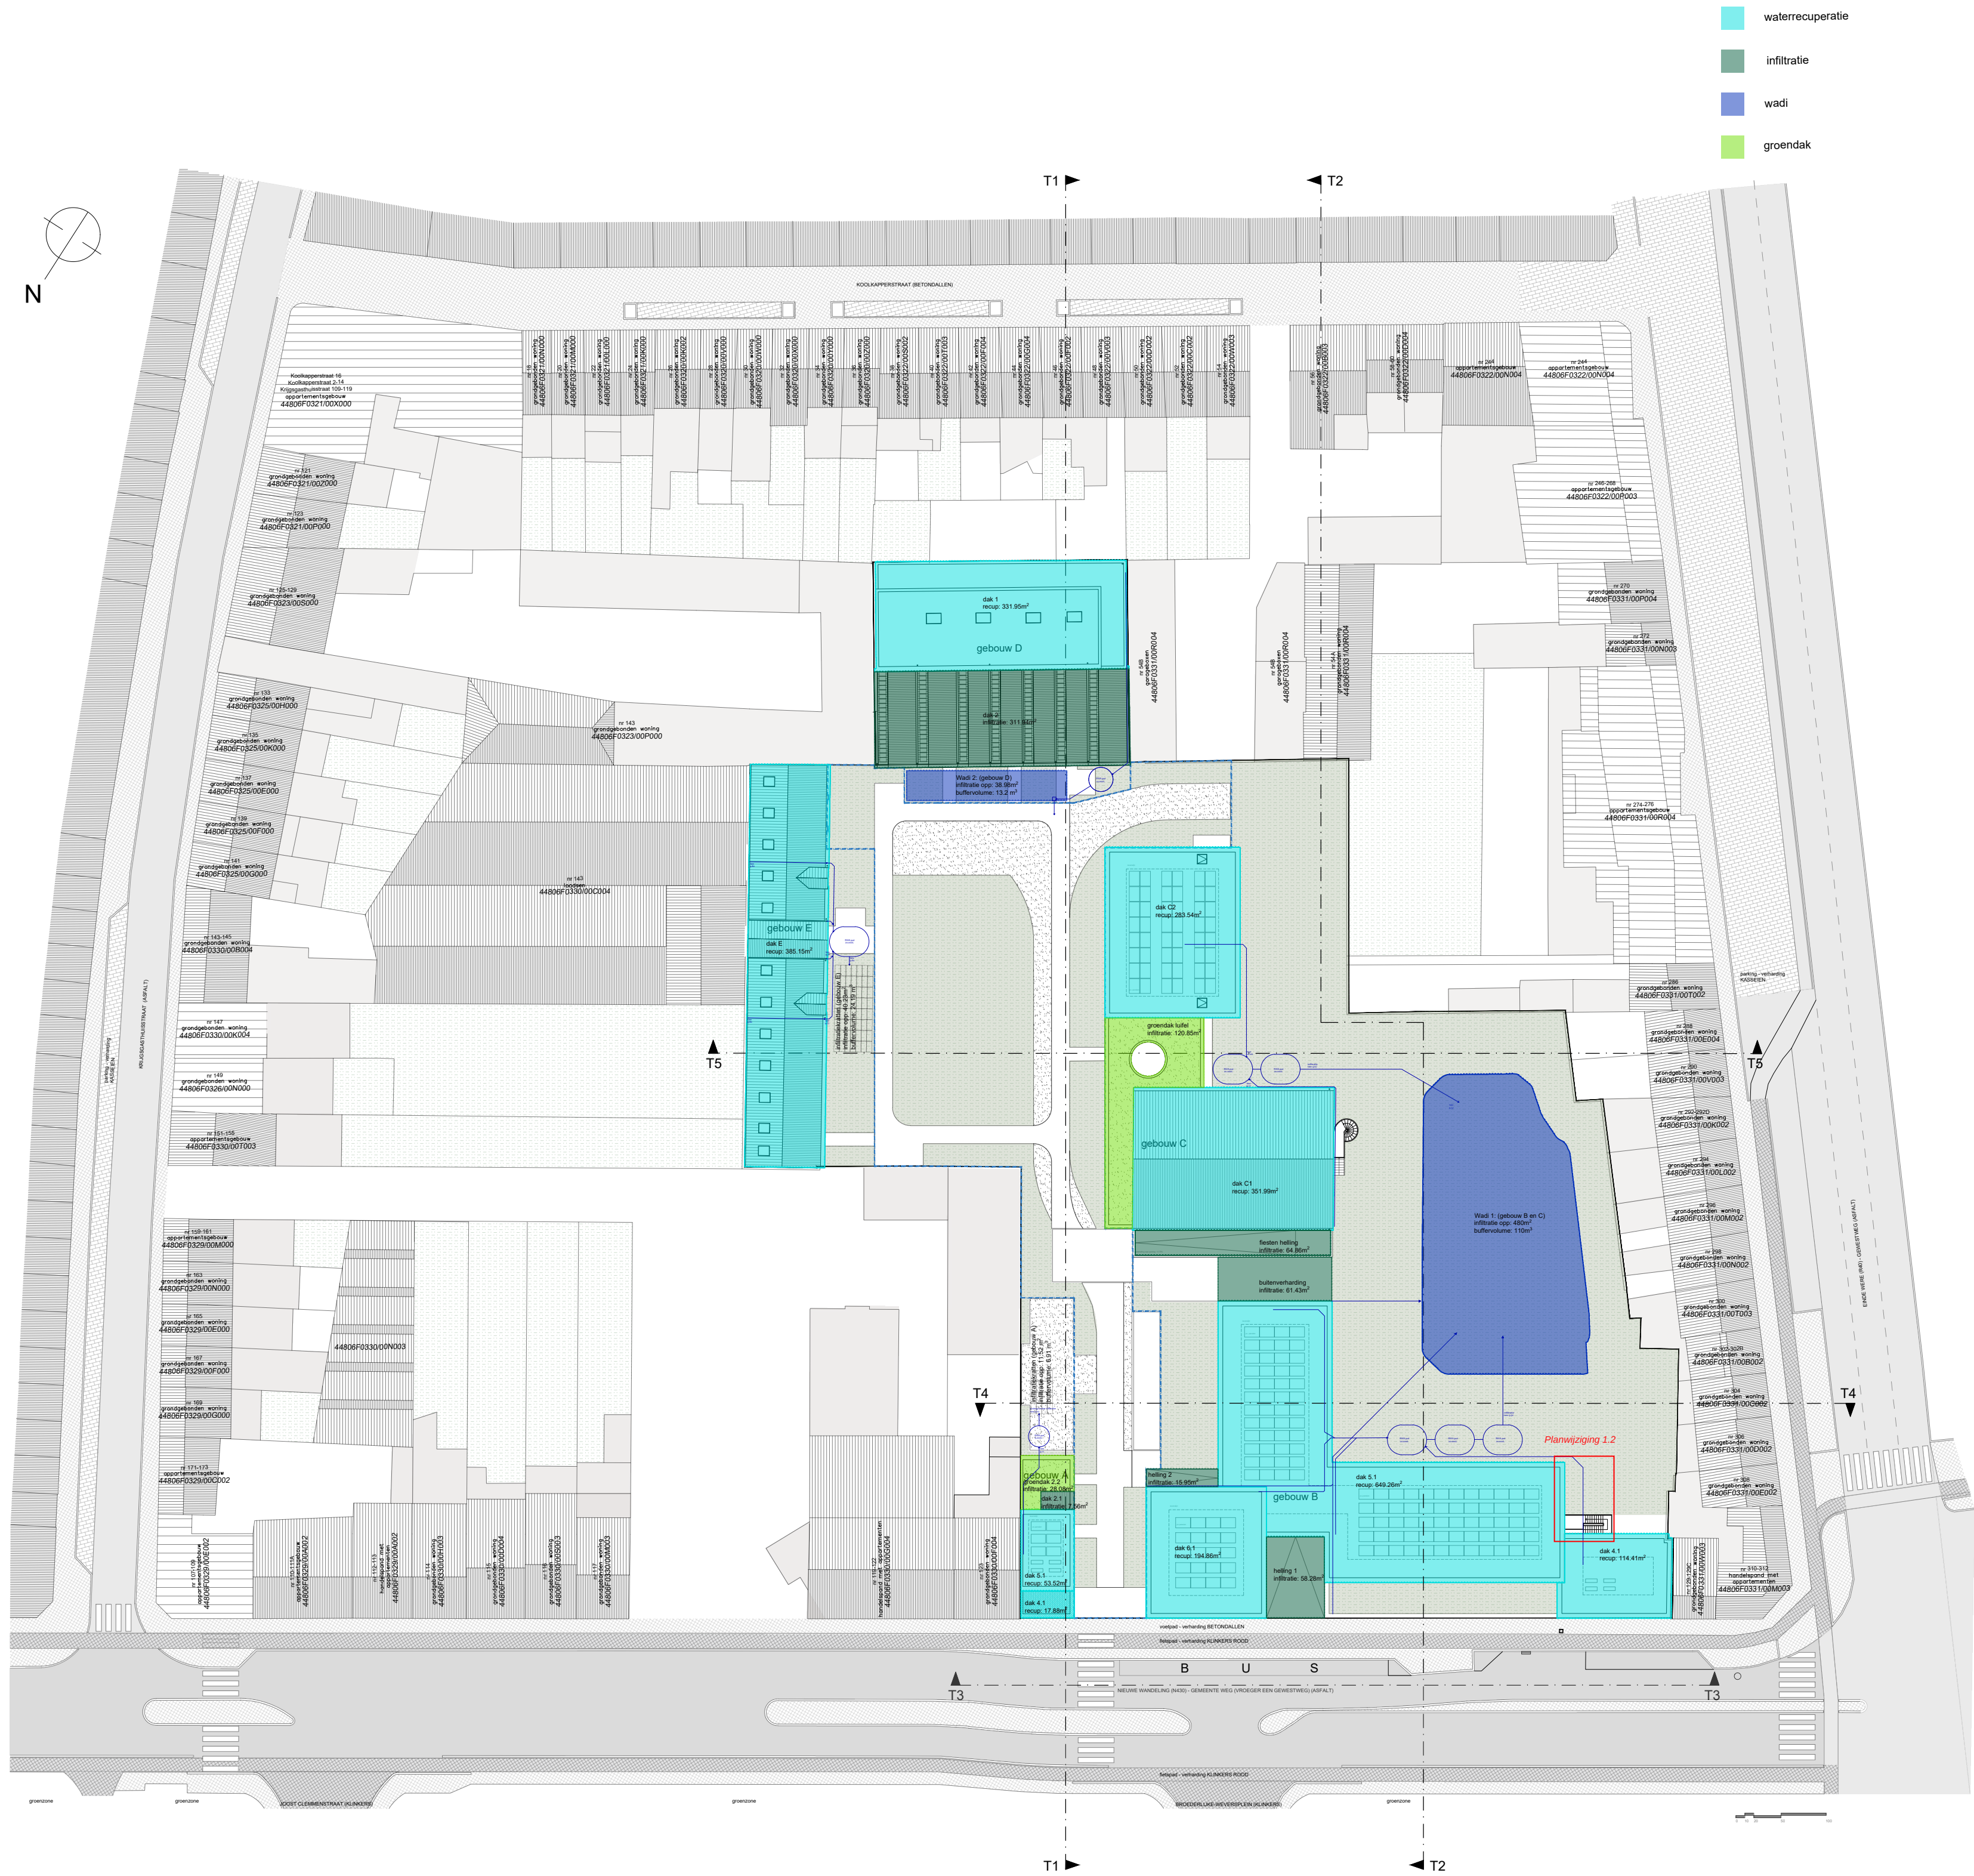

- waterrecuperatie
- infiltratie
- wadi
- groendak

PROJECT:	Groene Wandering	
BOUWPLAATS:	Nieuwewandering 124 - 128, 9000 Gent	
KADASTER:	Gent, Afd. 6, nrs F331g4, F331f4, F331k4, F331h4	
BOUWHEER:	Groene Wandering bv Kortrijksesteenweg 1052 D, 9051 Sint-Denijs-Westrem	
ARCHITECT:	360 Architecten bv Zoutstraat 10, 9000 Gent T 09 236 36 80 E info@office360.be	
PROJECTFASE:	Omgevingsvergunning	
PLANTITEL:	Inplanting, hemelwaterbehandeling	Vergunde toestand
SCHAAL:	1:100	
PAPIER:	A1	
DATUM:	17/11/2022	
PLANNR:	BA_GRW Algemeen_1_V_2	

