


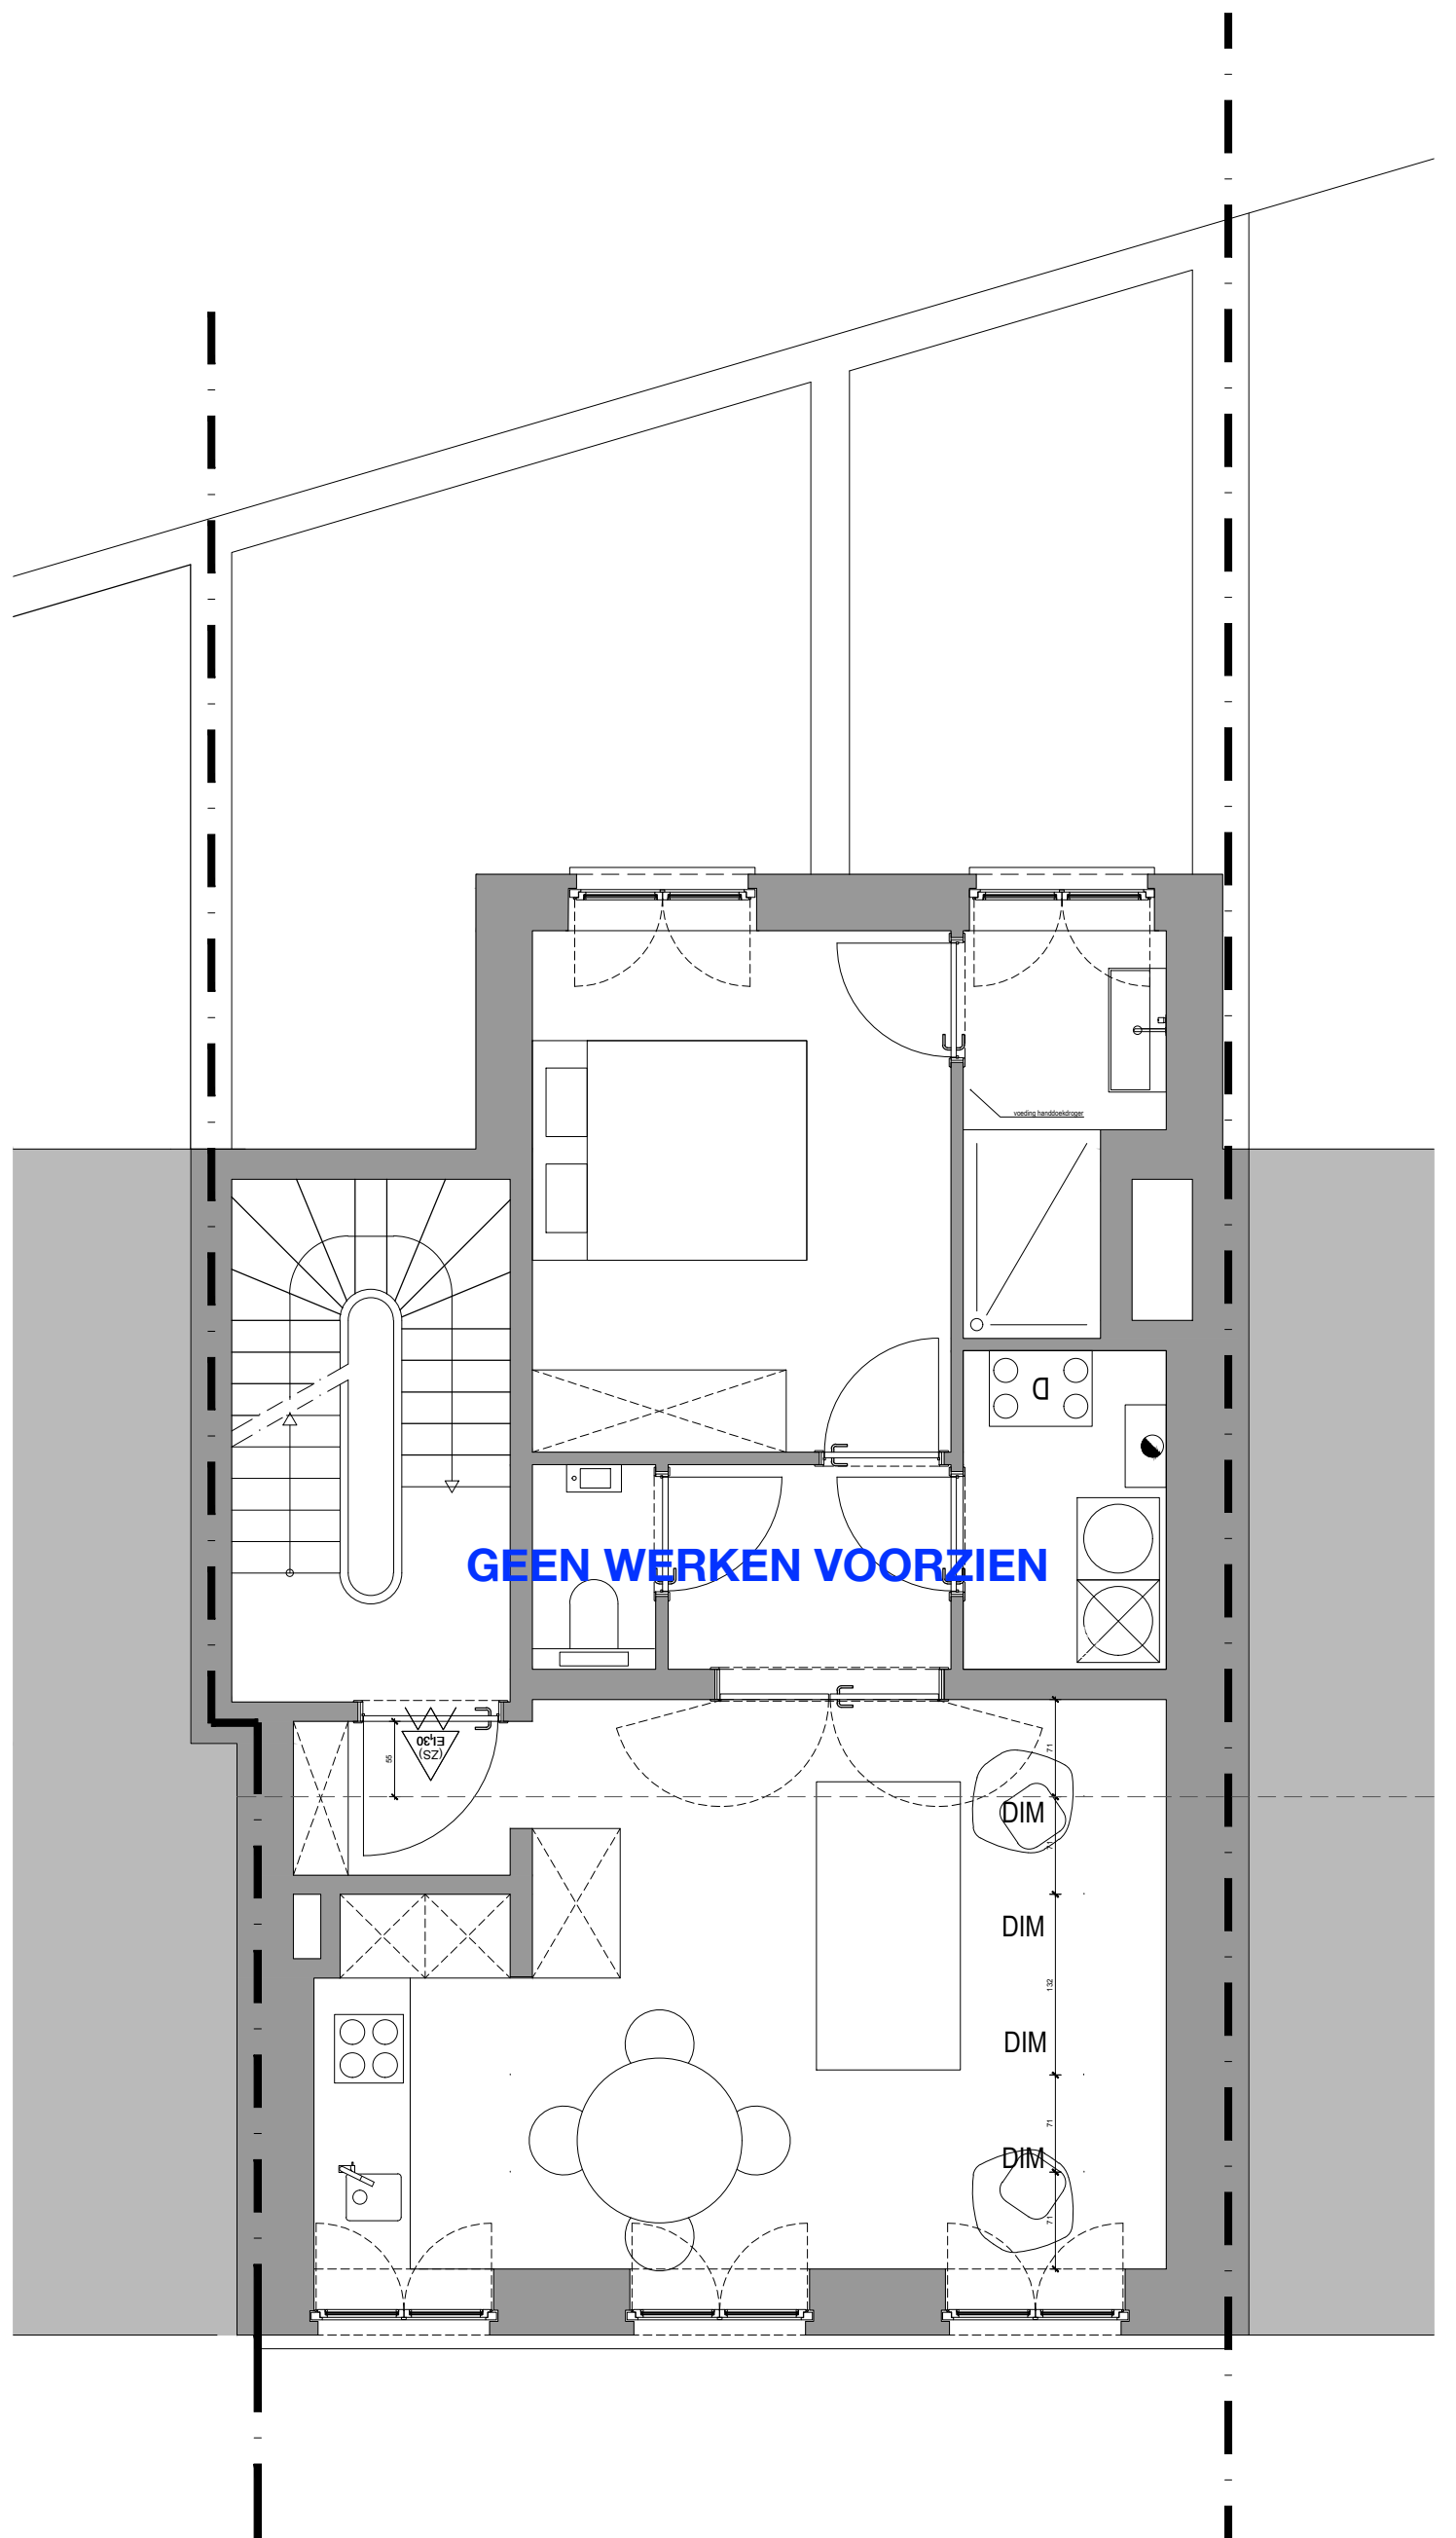

PLAN - TWEEDE VERDIEPING - app 0201