


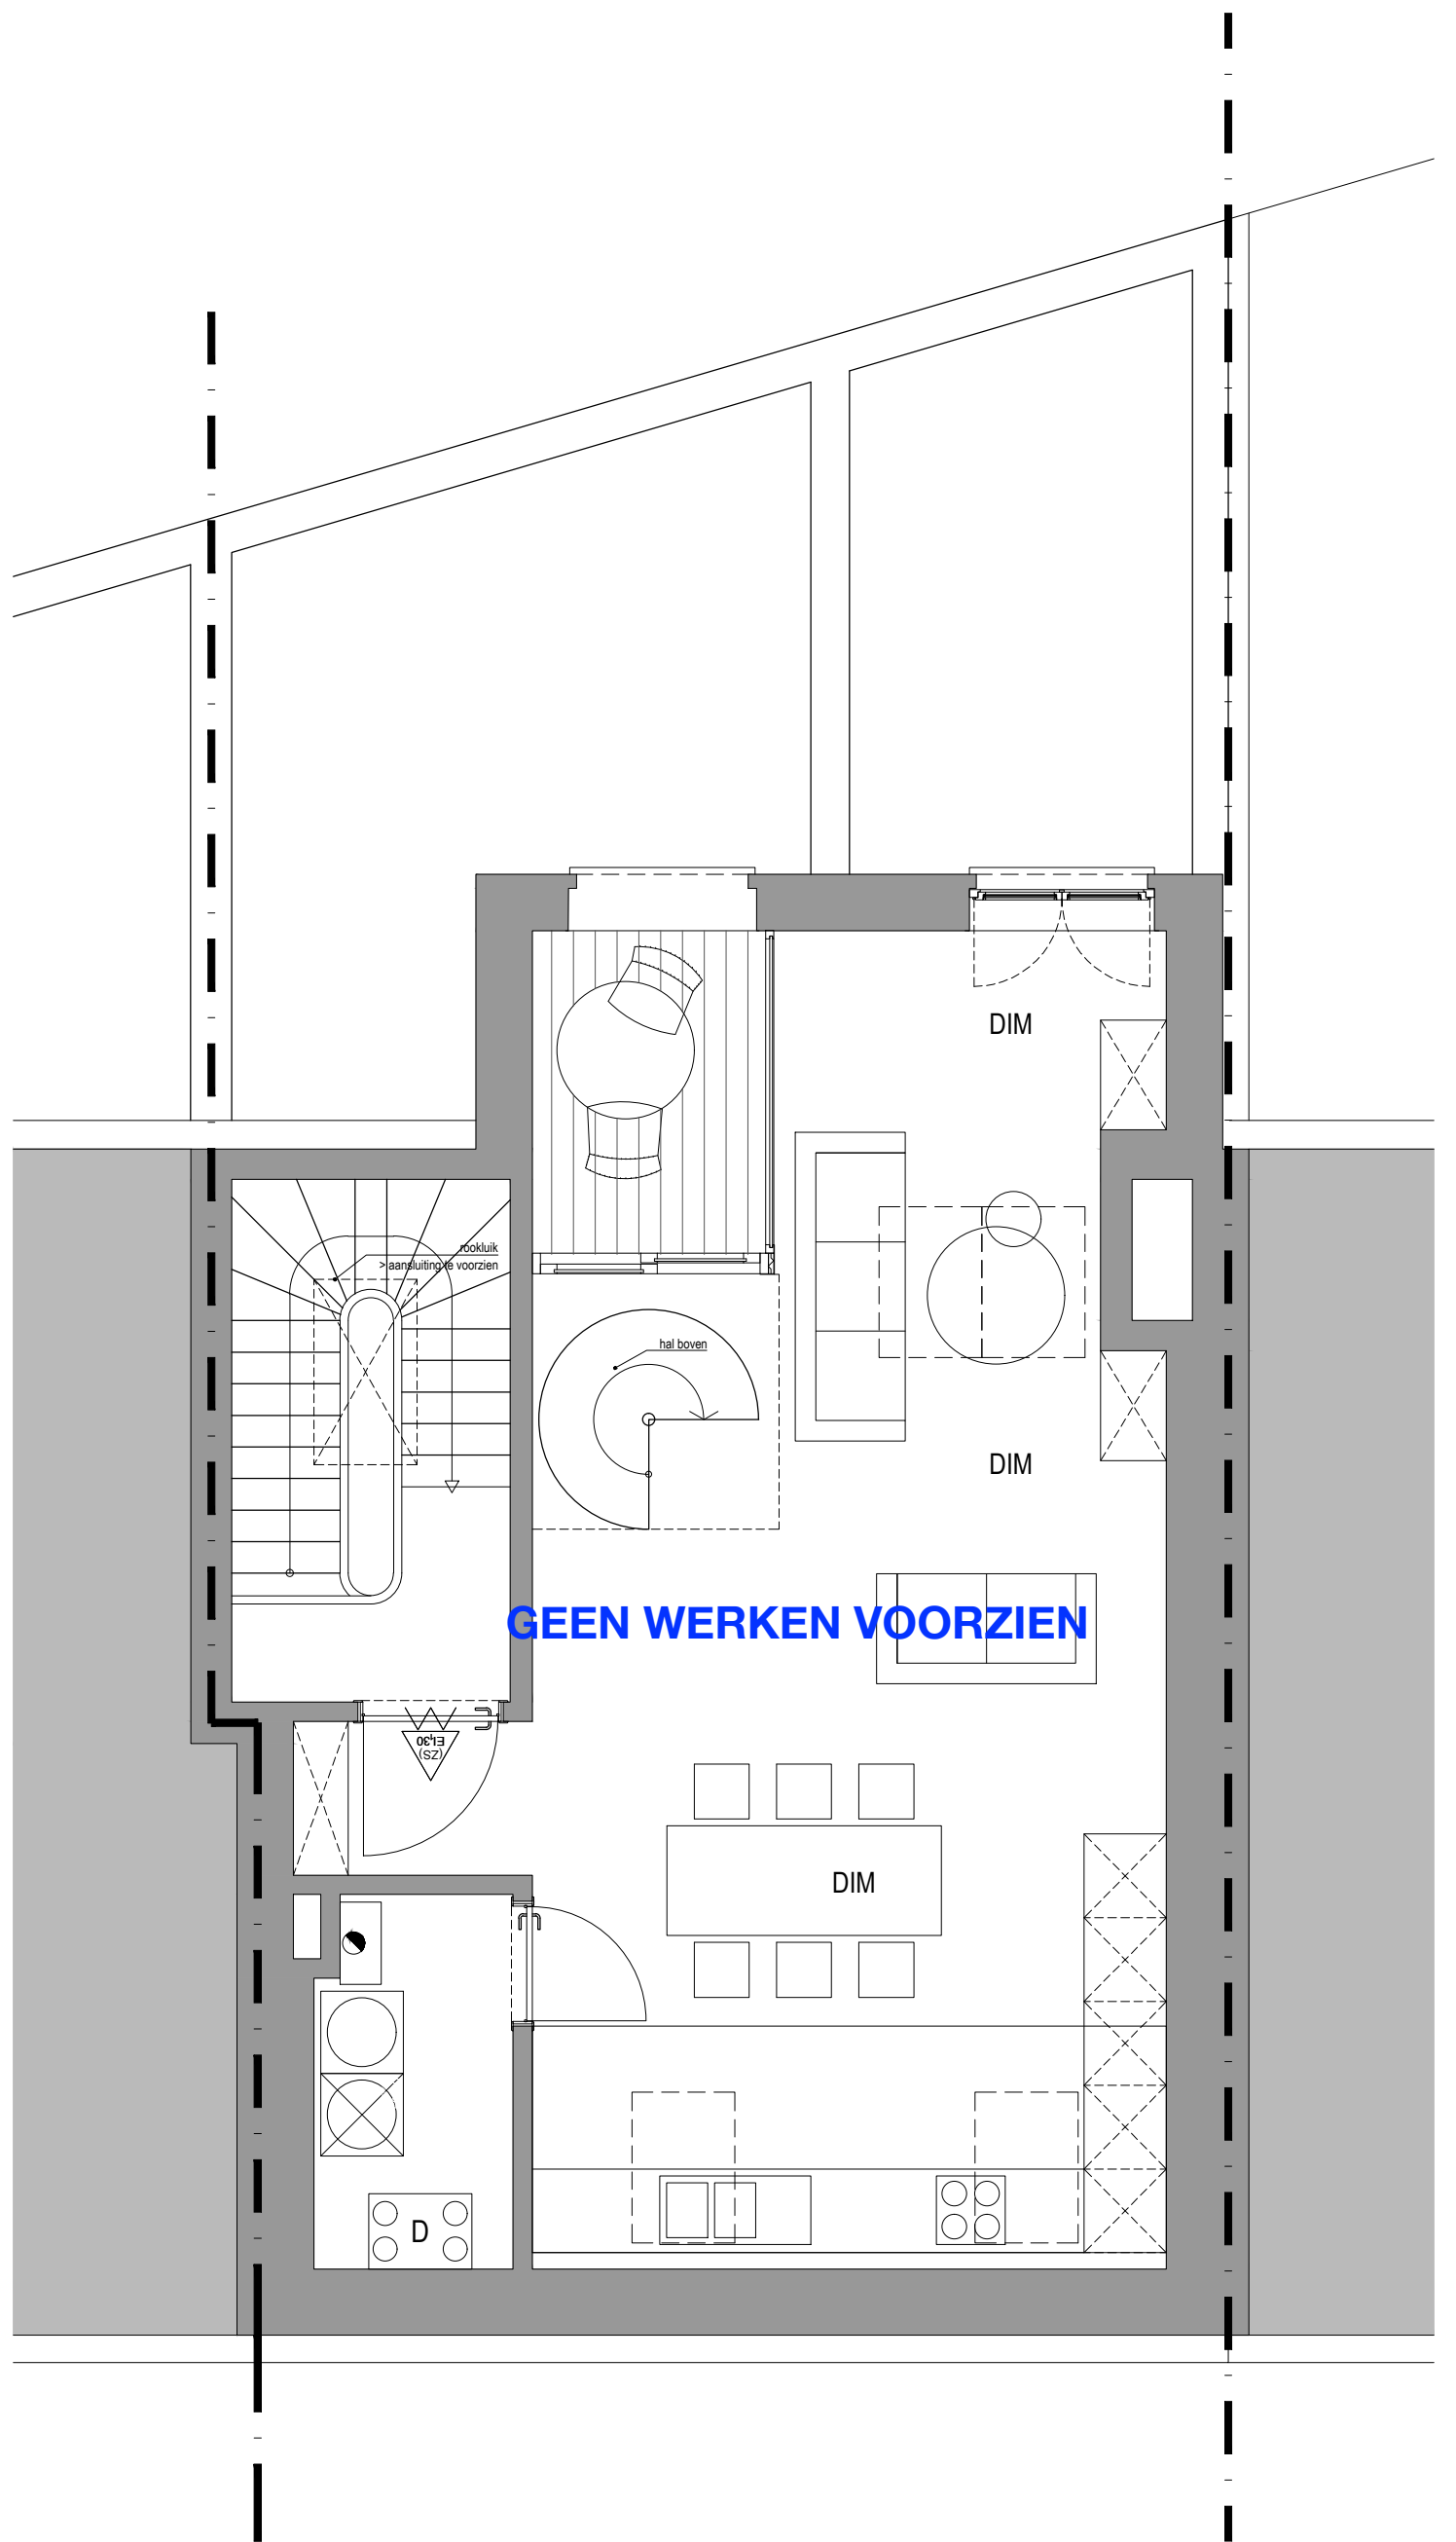

PLAN - DERDE VERDIEPING - app 0301