


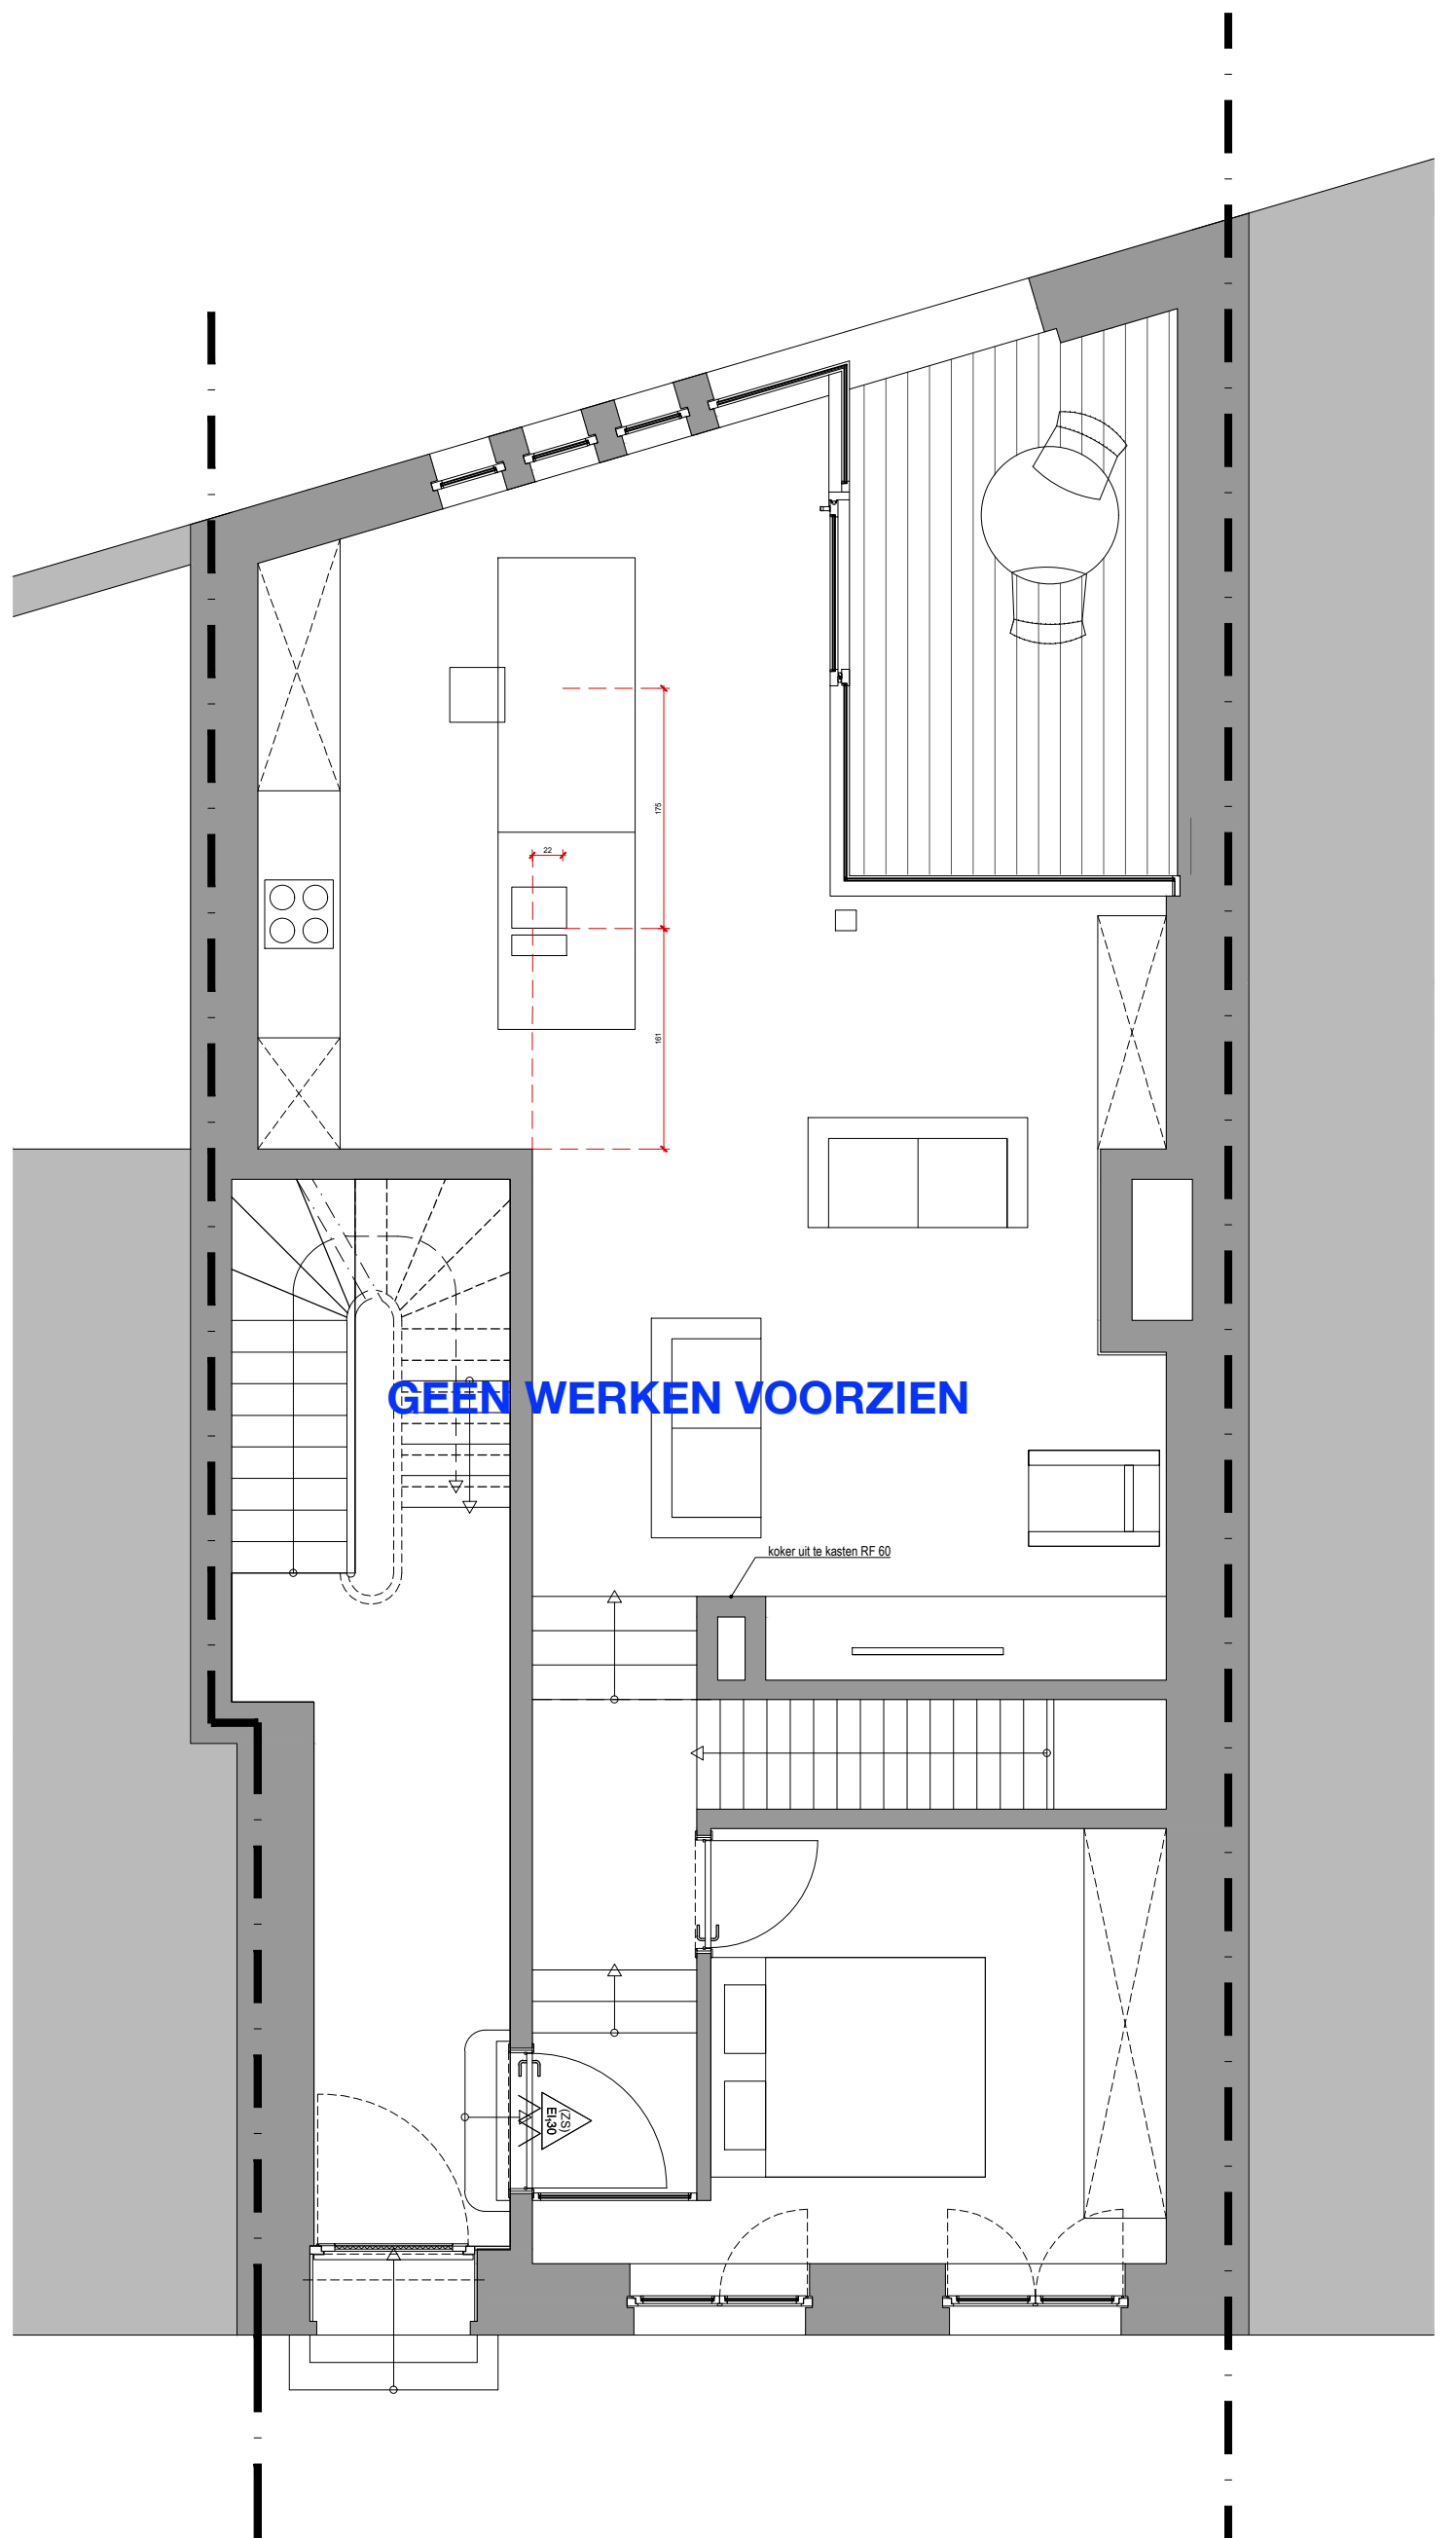

PLAN - GELIJKVLOERS GROOT - app 0001