


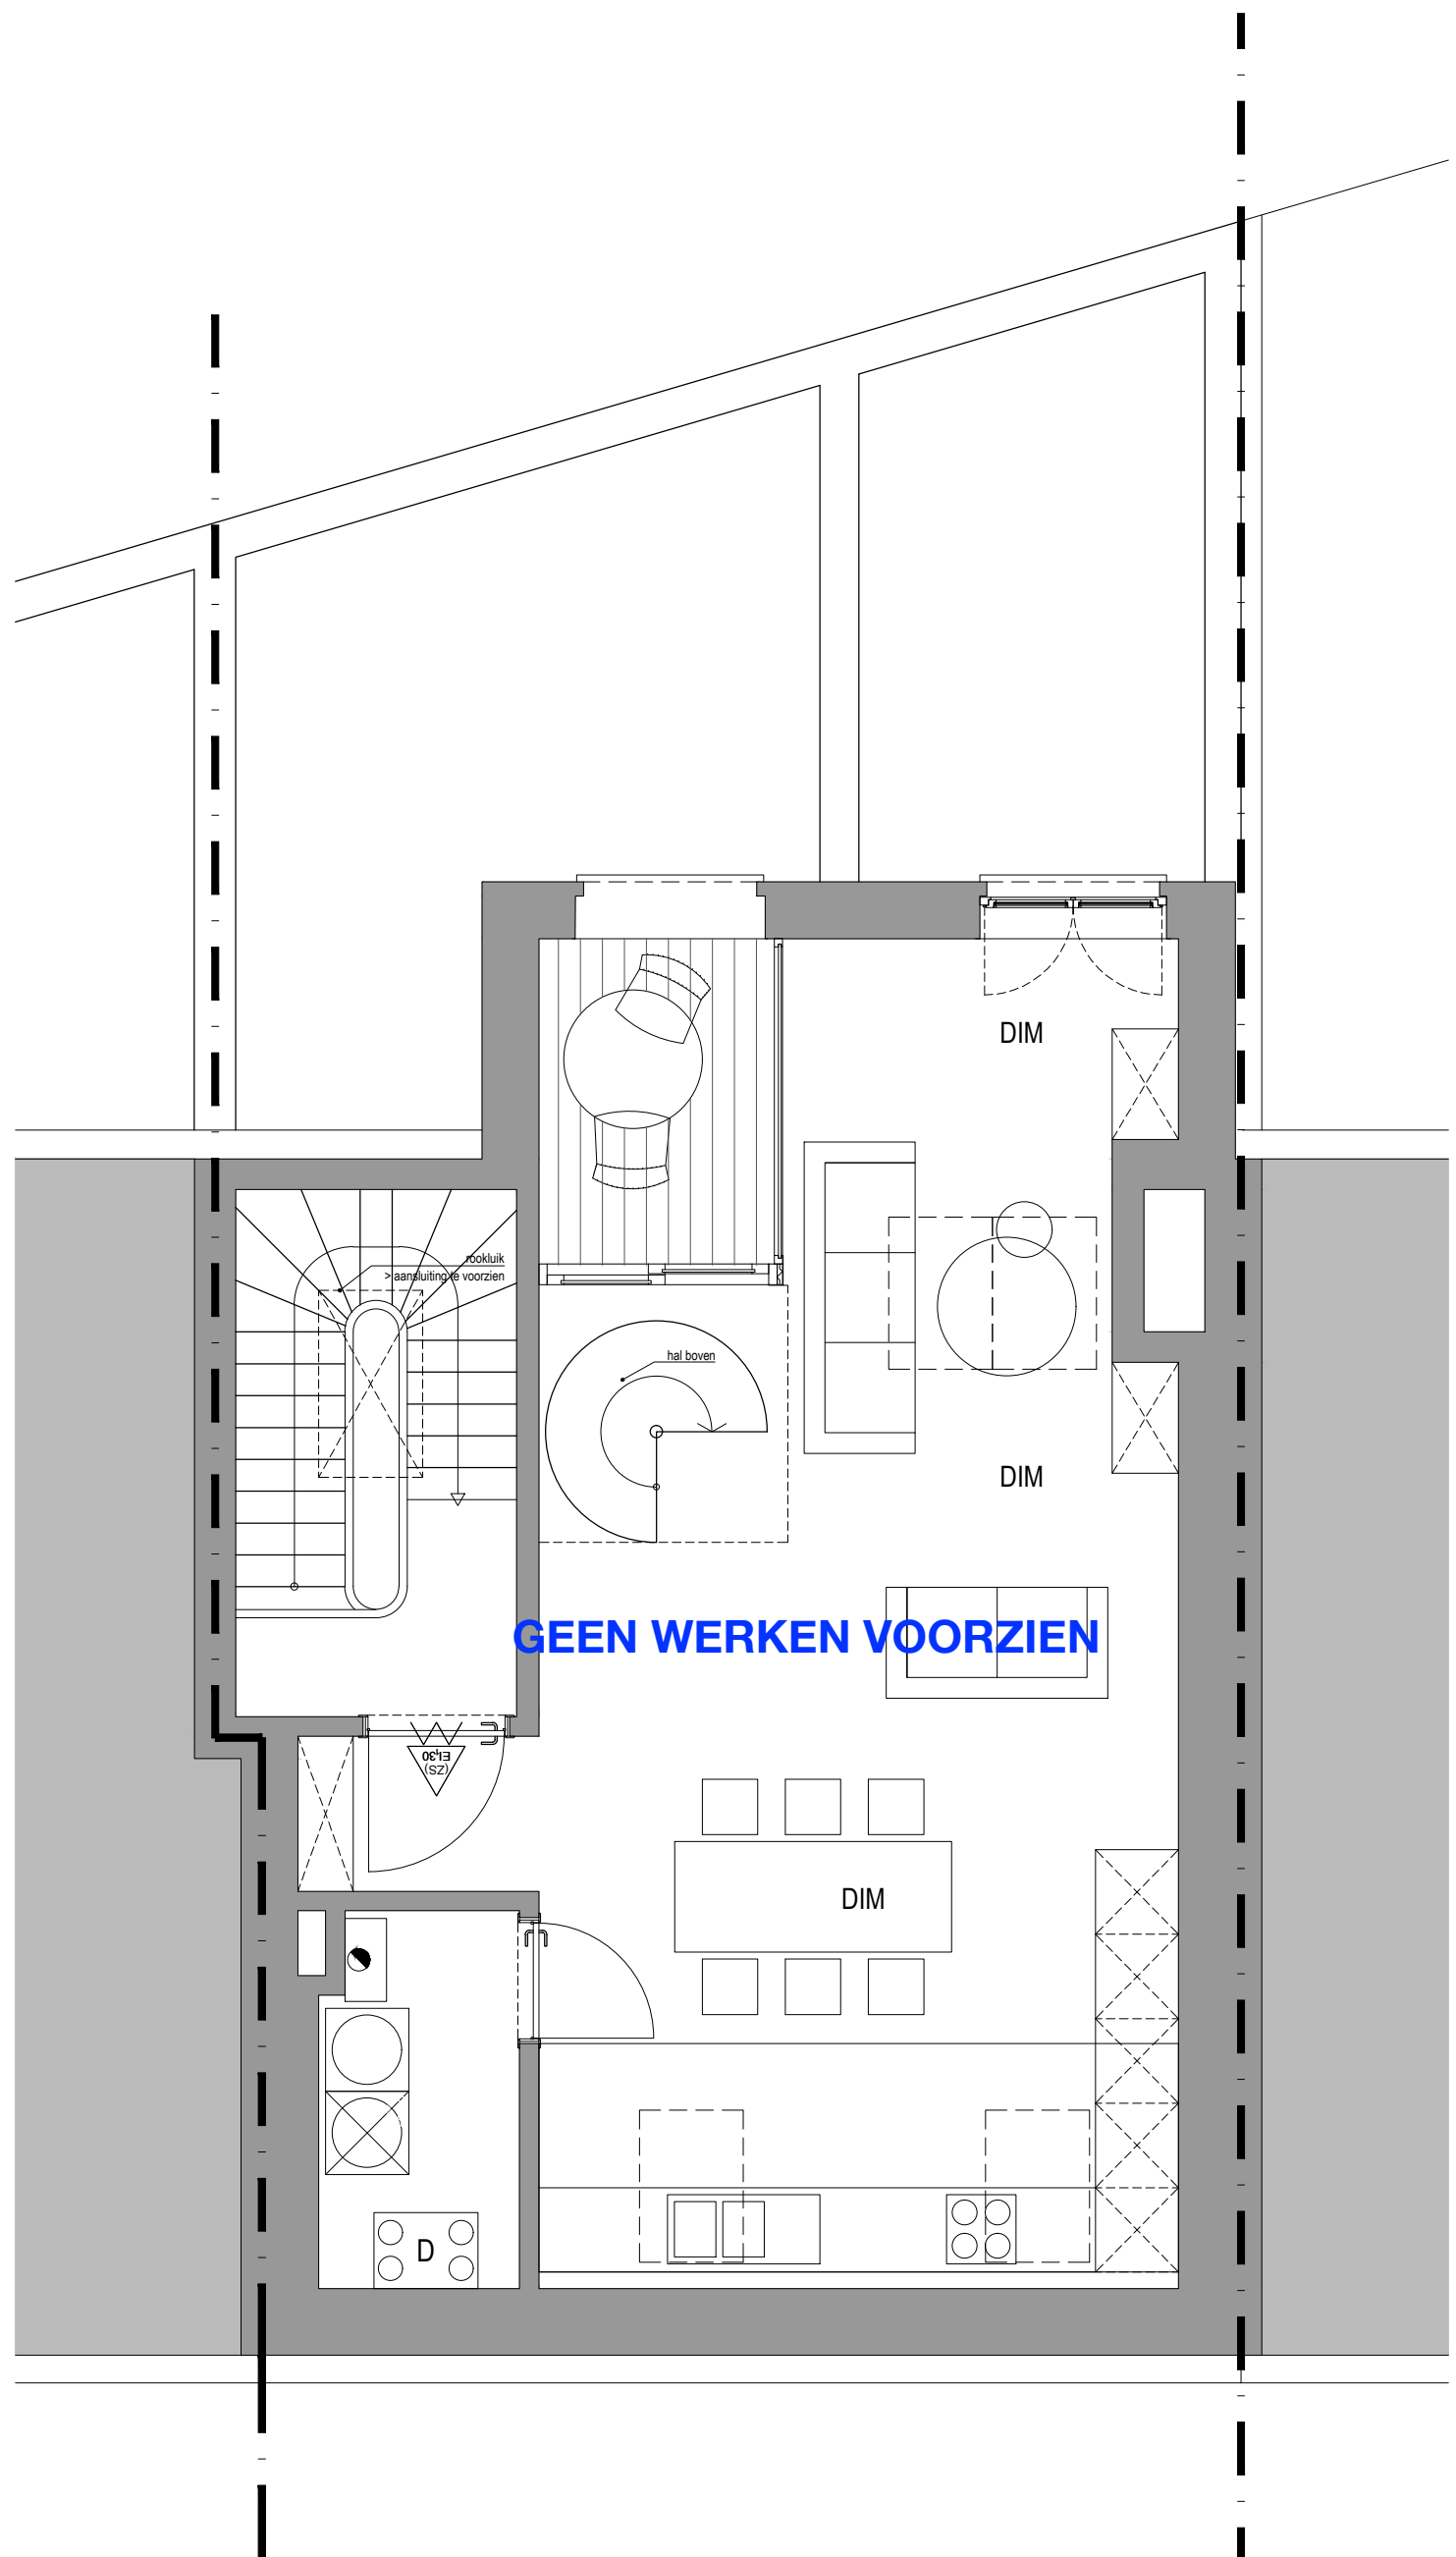

**ZIE BIJZONDERE
VOORWAARDE(N)**

PLAN - DERDE VERDIEPING - app 0301