



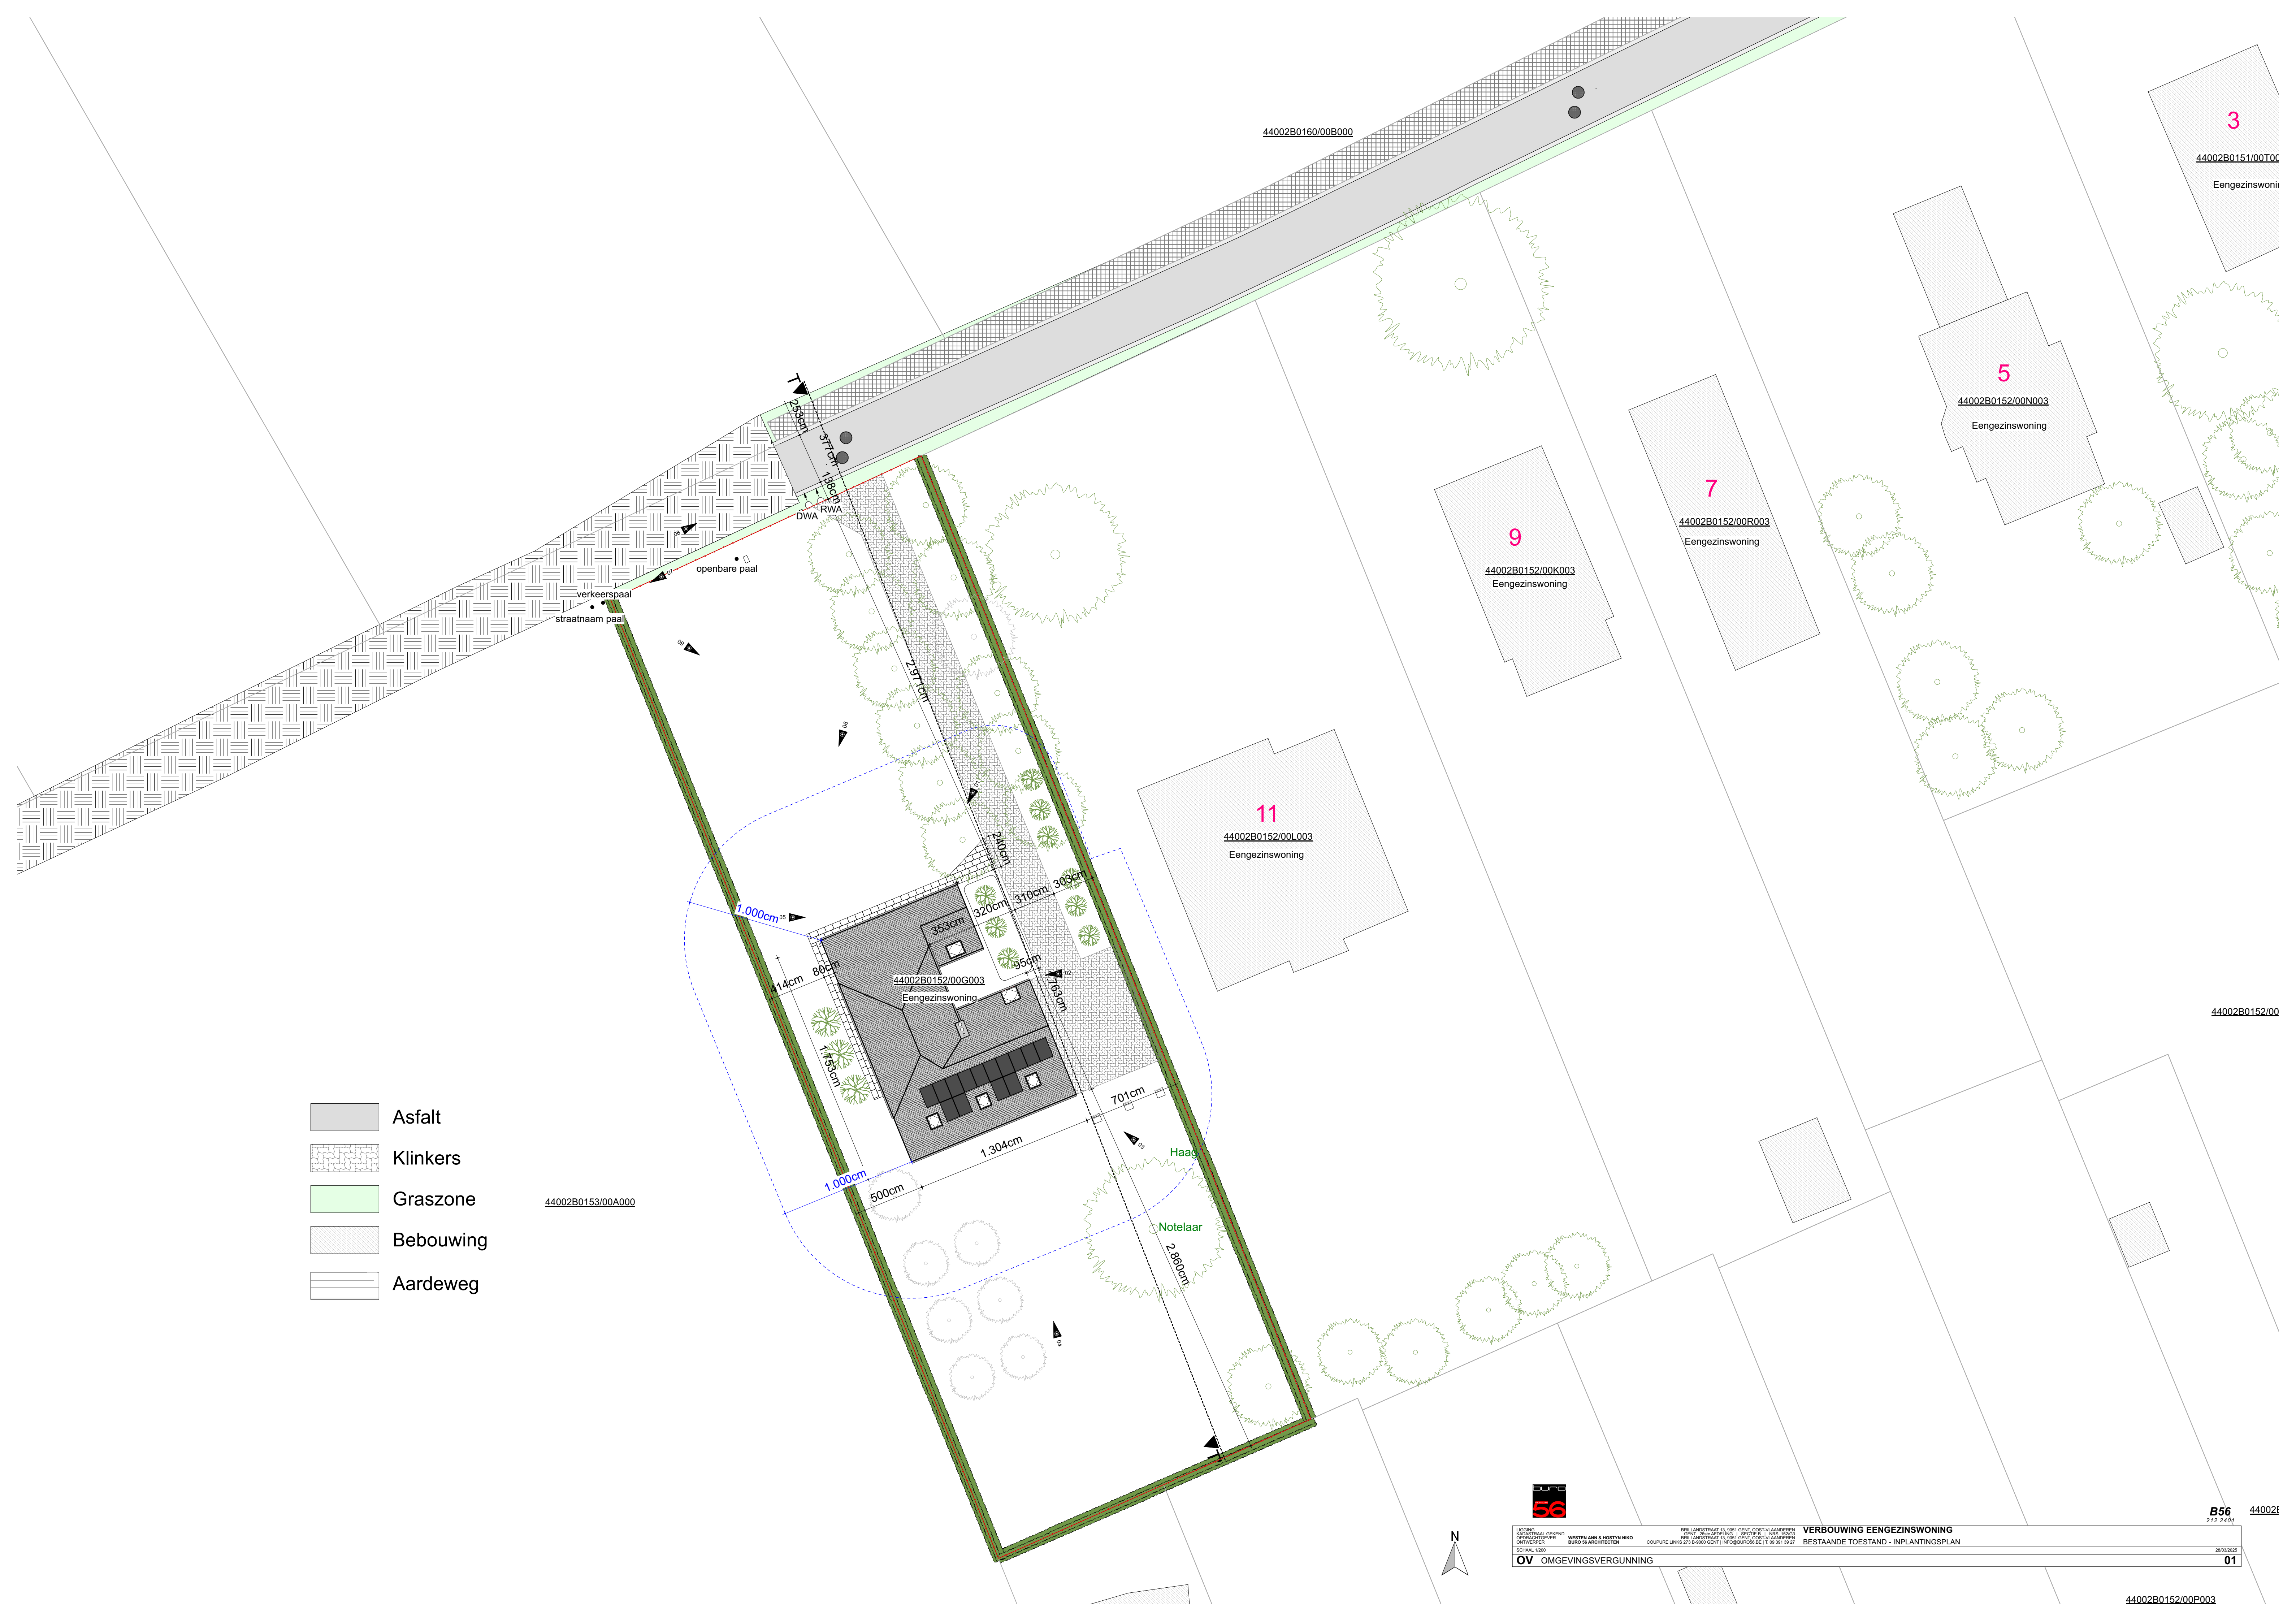

- Asfalt
- Klinkers
- Graszone
- Bebouwing
- Aardeweg

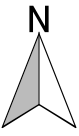

LIGGING: BILANDSTRAT 11, 3001 GENT, OOST-VLAANDEREN
GEGEVEN: 2019-01-15
ONTWERPER: WESTEN AAN & NOOTEN N.V.
BUREAU: 1000
SCHAL: 1000

VERBOUWING EENGEZINSWONING
BESTAANDE TOESTAND - INPLANTINGSPLAN

B56

212 2401

44002B0152/00P003

01

44002B0152/00P003