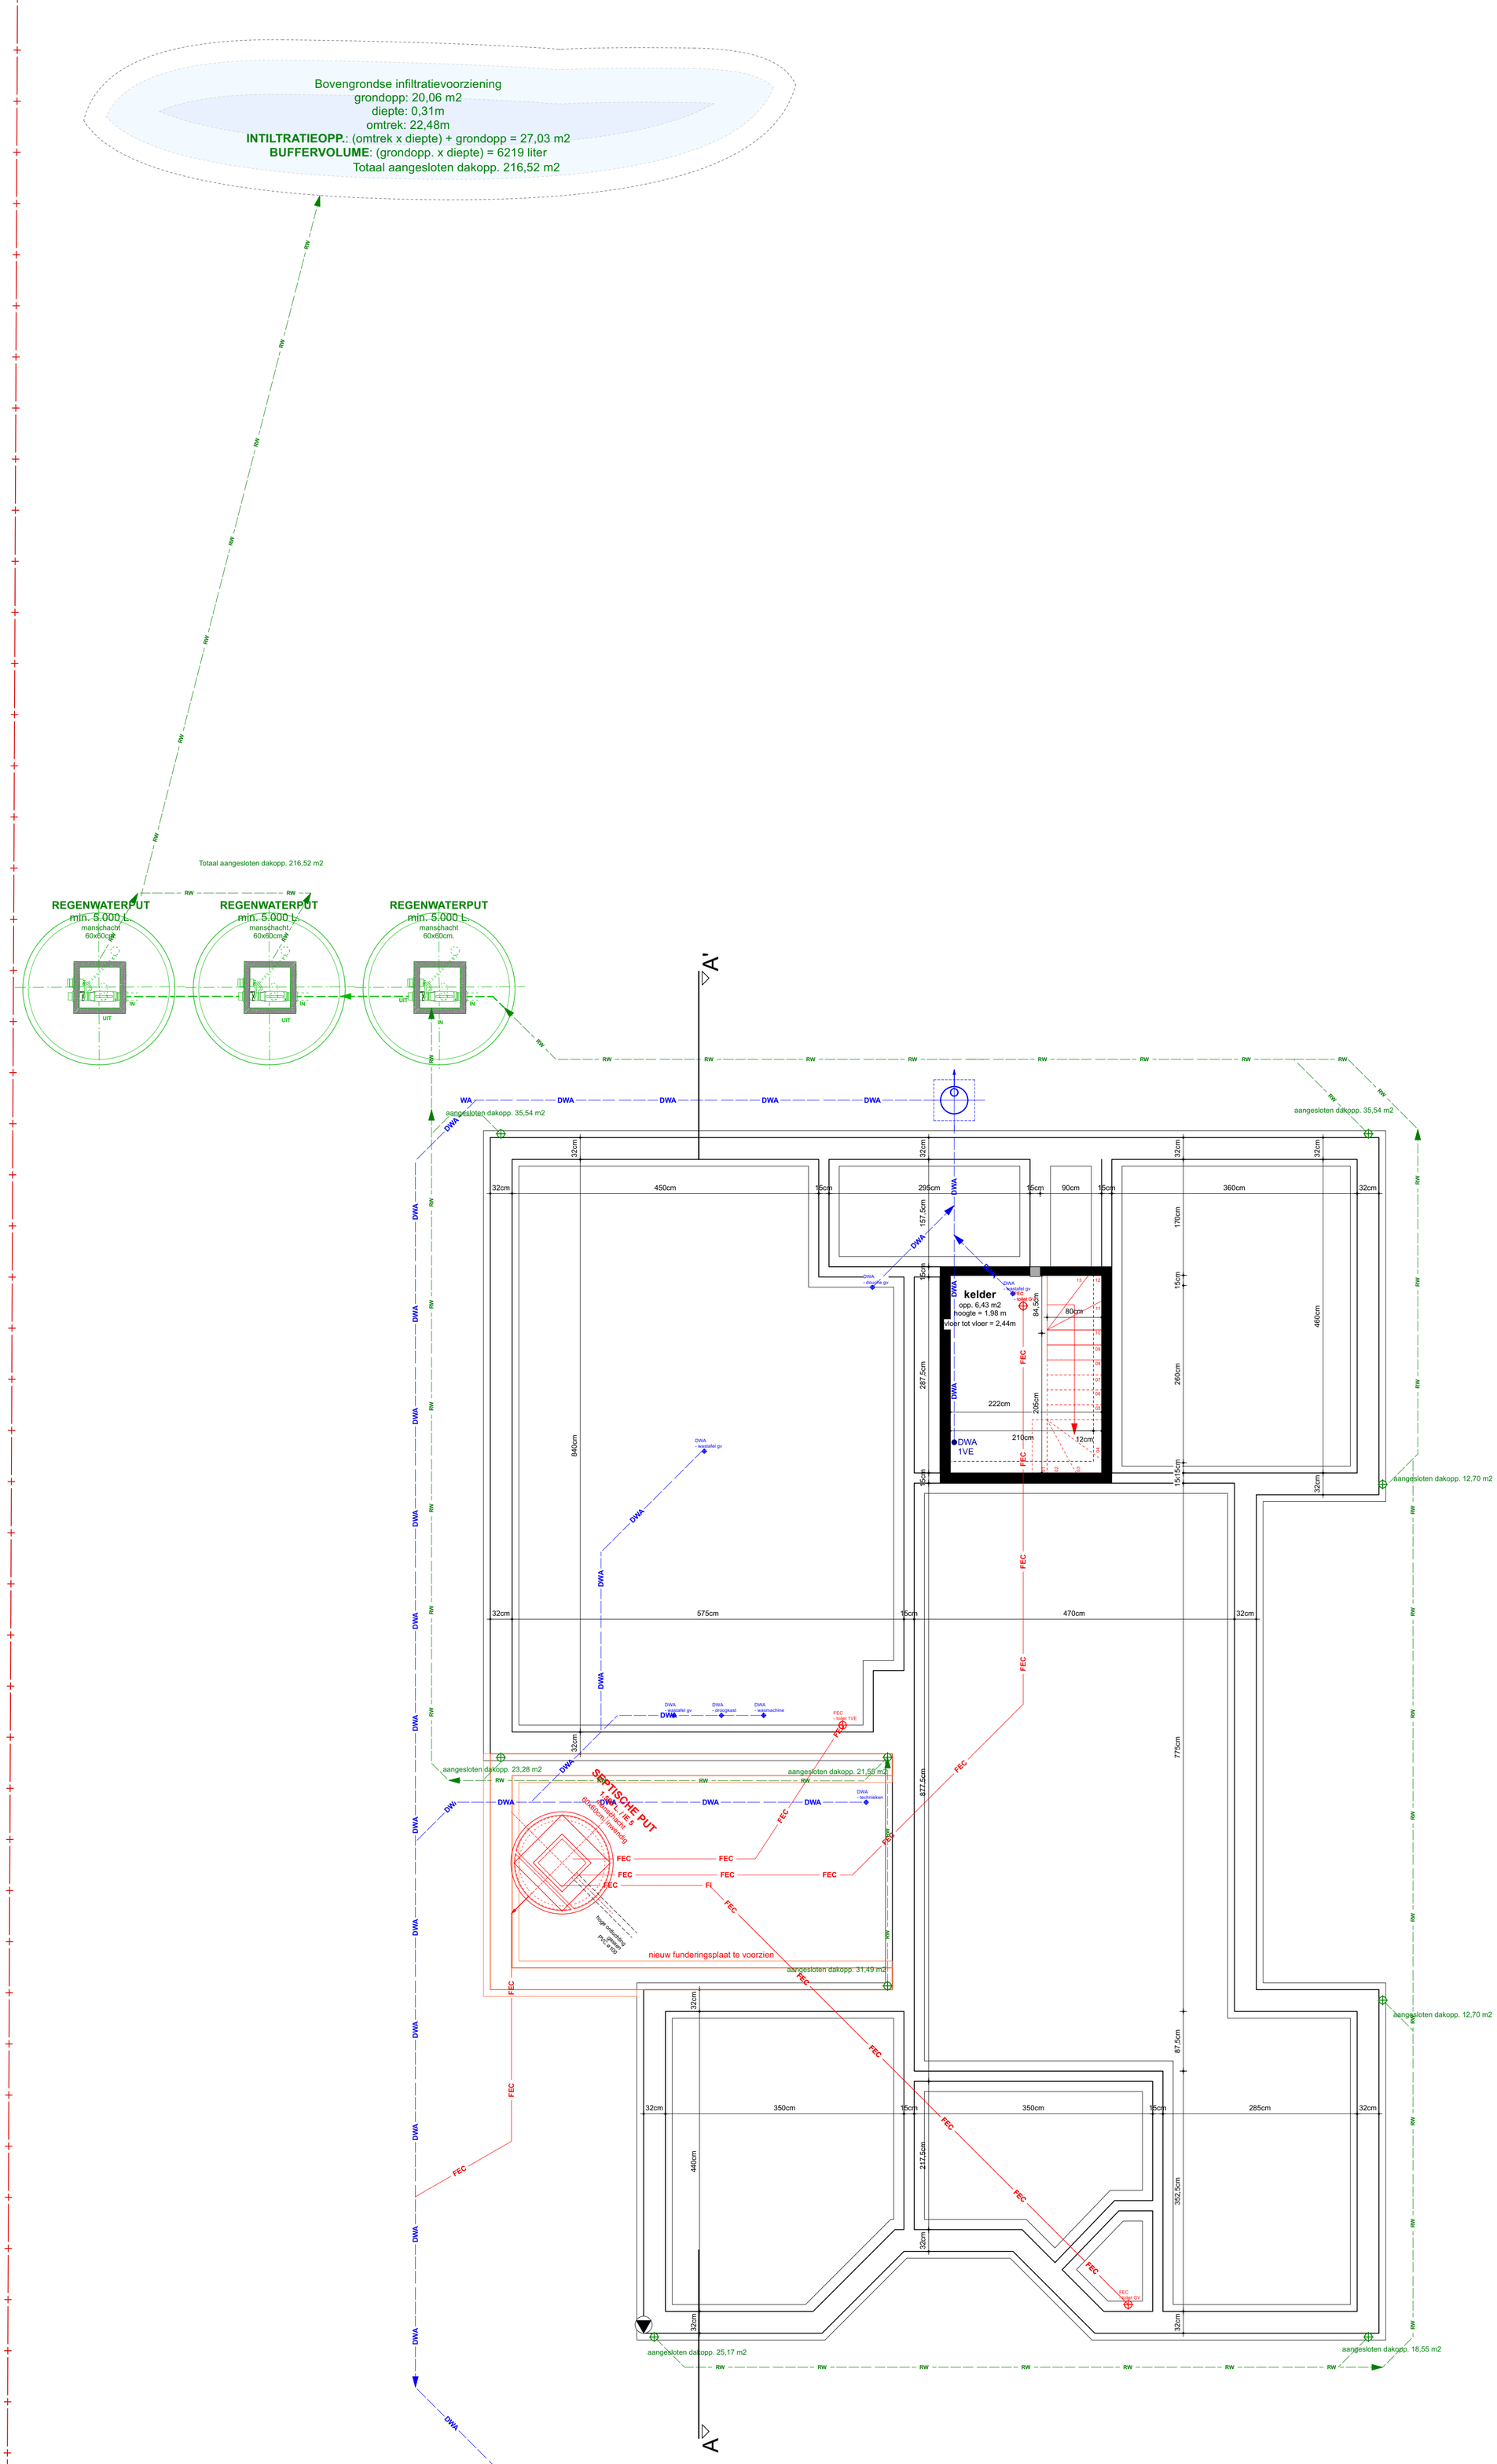

ZIE BIJZONDERE VOORWAARDE(N)

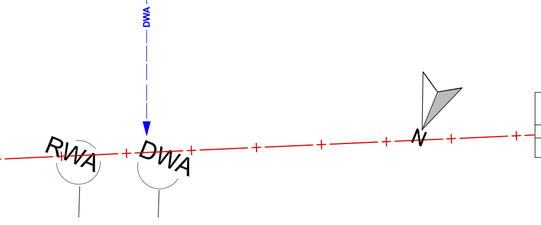

B56
212 2401

LIGGING KADASTRAAL GEKEND OPDRACHTGEVER ONTWERPER	**WESTEN ANN & HOSTYN NIKO** **BÜRO 56 ARCHITECTEN**	BRILLANDSTRAAT 13, 9051 GENT, OOST-VLAANDEREN GENT 26ste AFDELING	I SECTIE B	NRS. 152/G3 BRILLANDSTRAAT 13, 9051 GENT, OOST-VLAANDEREN COUPURE LINKS 273 B-9000 GENT | INFO@BURO56.BE | T. 09 391 39 27
VERBOUWING EENGEZINSWONING NIEUWE TOESTAND - FUNDERING- EN RIOLERINGSPLAN		
SCHAAL 1/50		28/03/2025
OV OMGEVINGSVERGUNNING		**03**