


Haag



nieuwe groenzone
ontharding

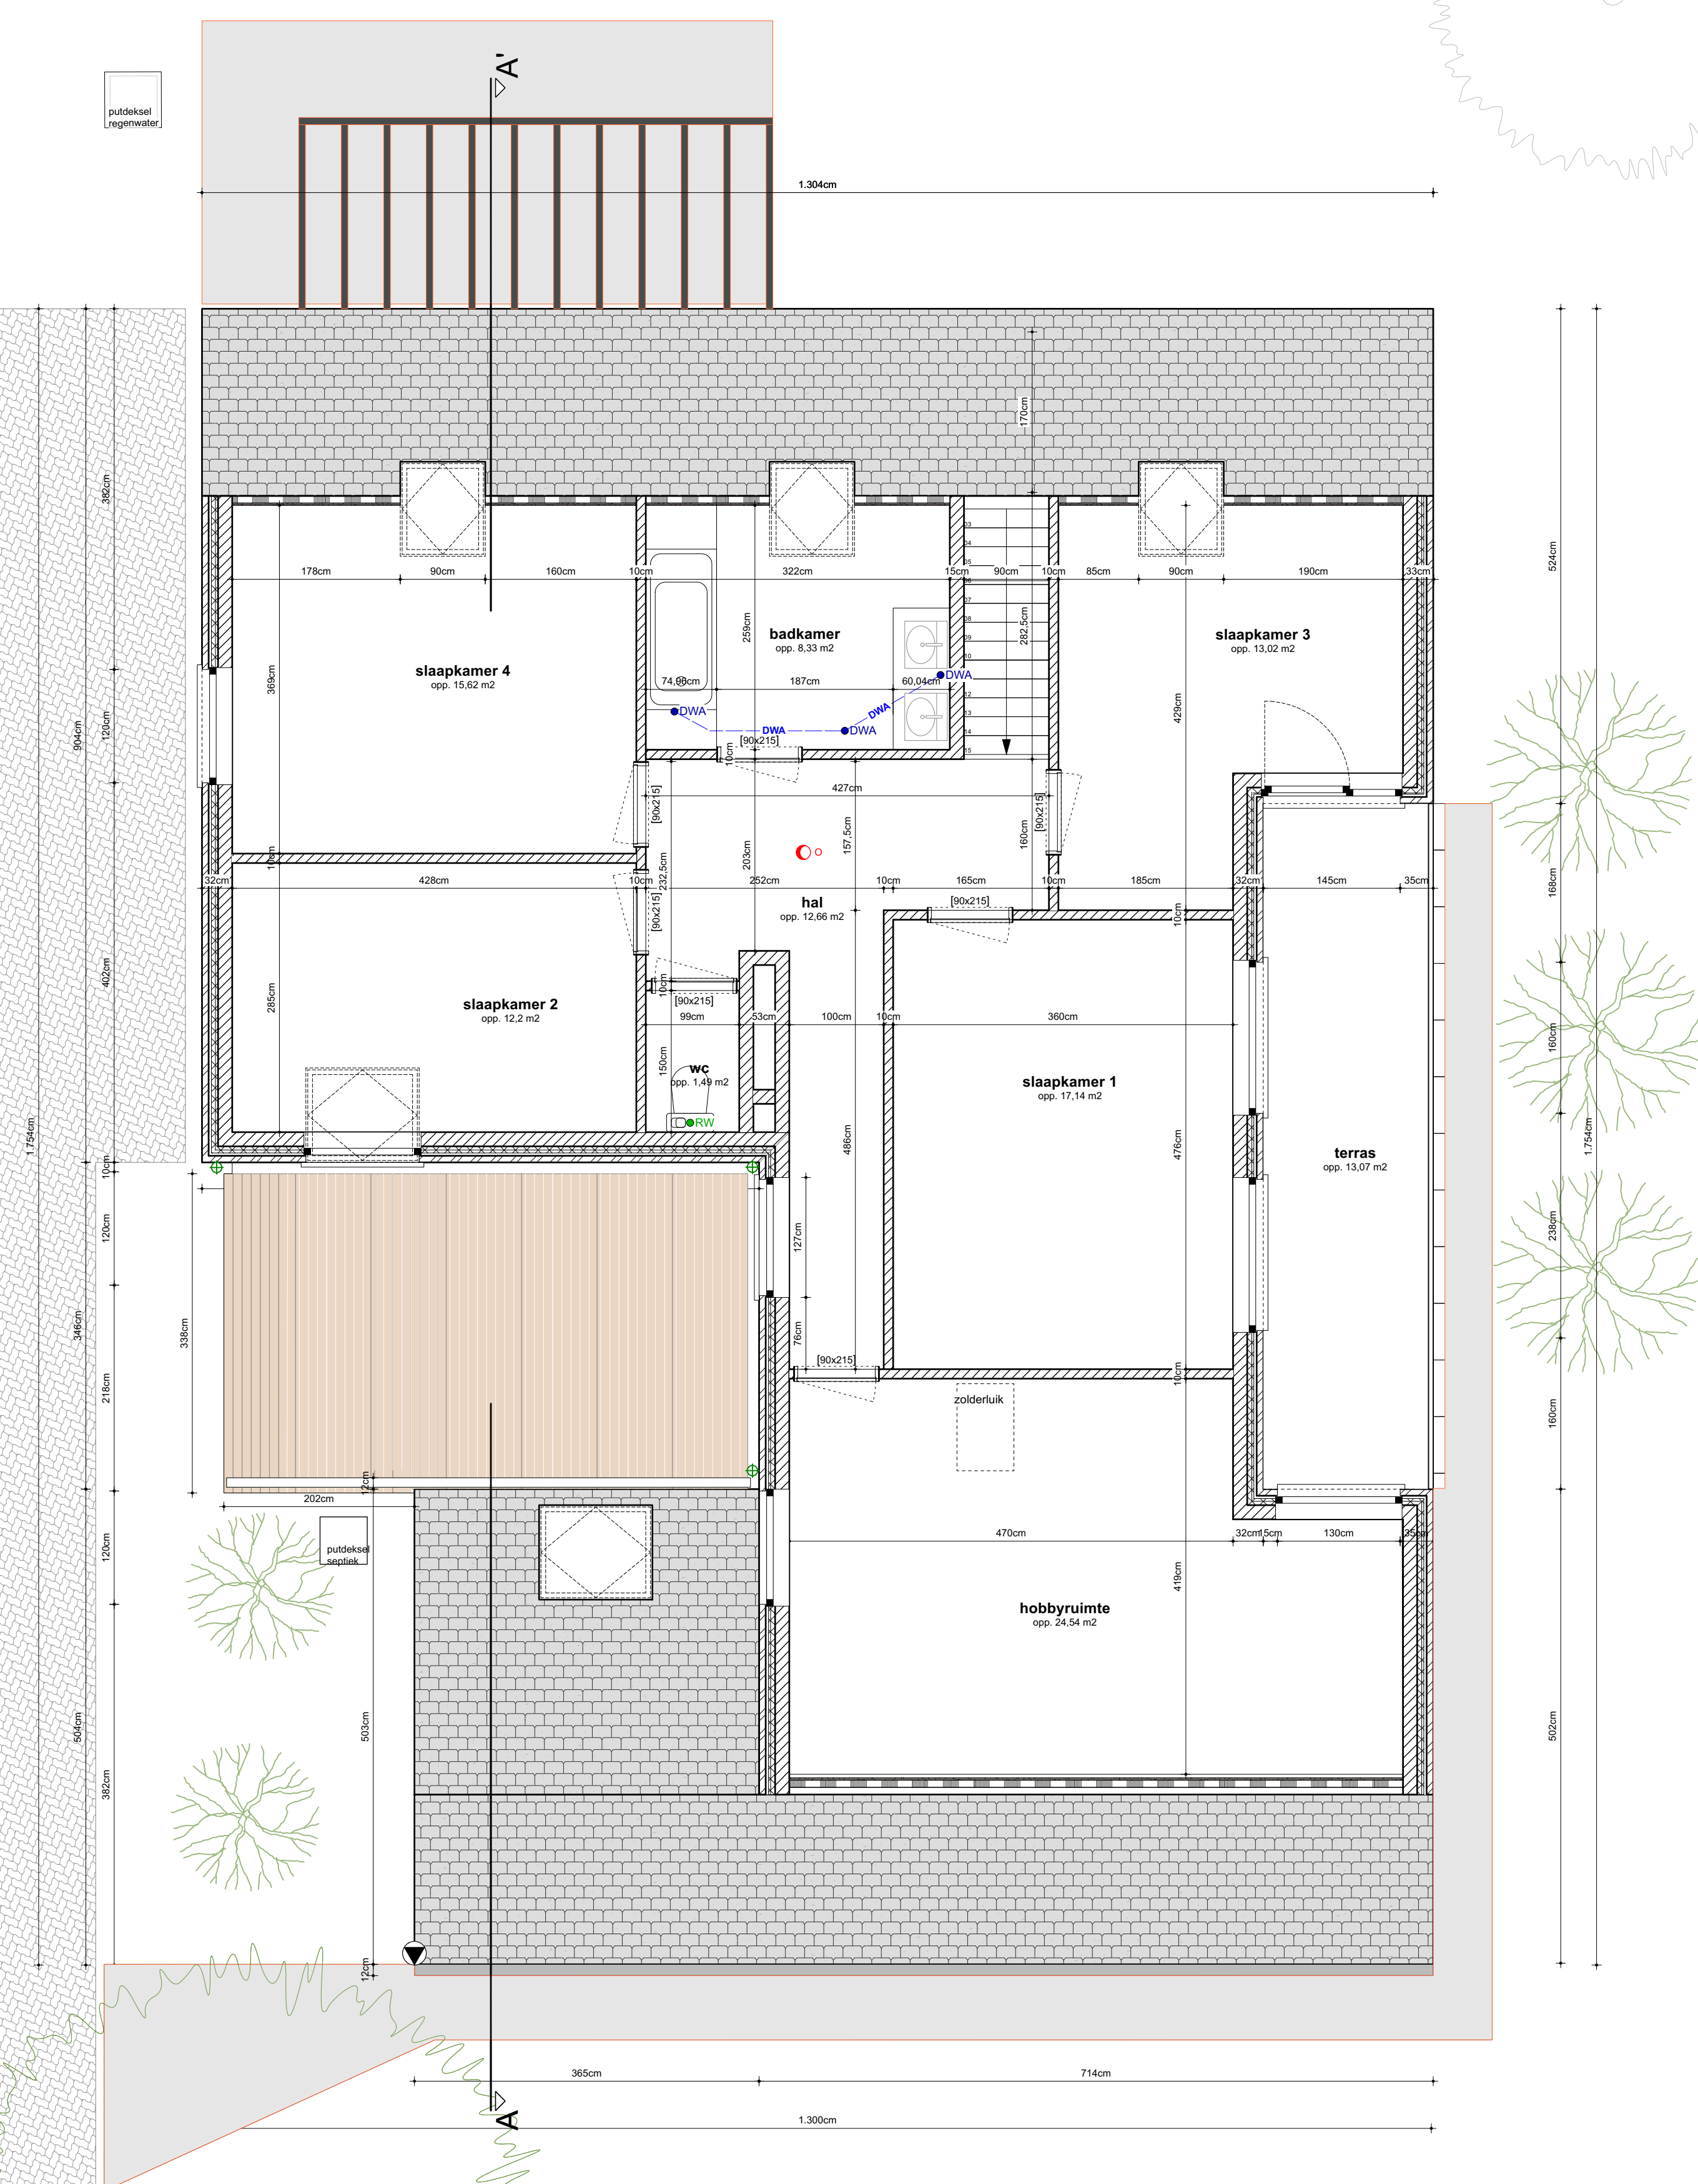

**ZIE BIJZONDERE
VOORWAARDE(N)**



LIJONG
KADASTRAAL GEKEND
OPDRACHTGEVER
ONTWERPER

WESTEN ANN & HOSTYN NIKO
BURO 16 ARCHITECTEN

BRILLANDSTRAAT 13, 9051 GENT, OOST-VLAANDEREN
GENT 2600 AFDELING 1, SECTIE B, 1 NRS. 1501G
BRILLANDSTRAAT 13, 9051 GENT, OOST-VLAANDEREN
COUPURE LINKS 273 R-1000, GENT LINKS 1000, 11-07-301 30-2

SCHUUR 100

OV OMGEVINGSVERGUNNING

VERBOUWING EENGEZINSWONING
NIEUWE TOESTAND - EERSTE VERDIEPING

B56
313 340

0.