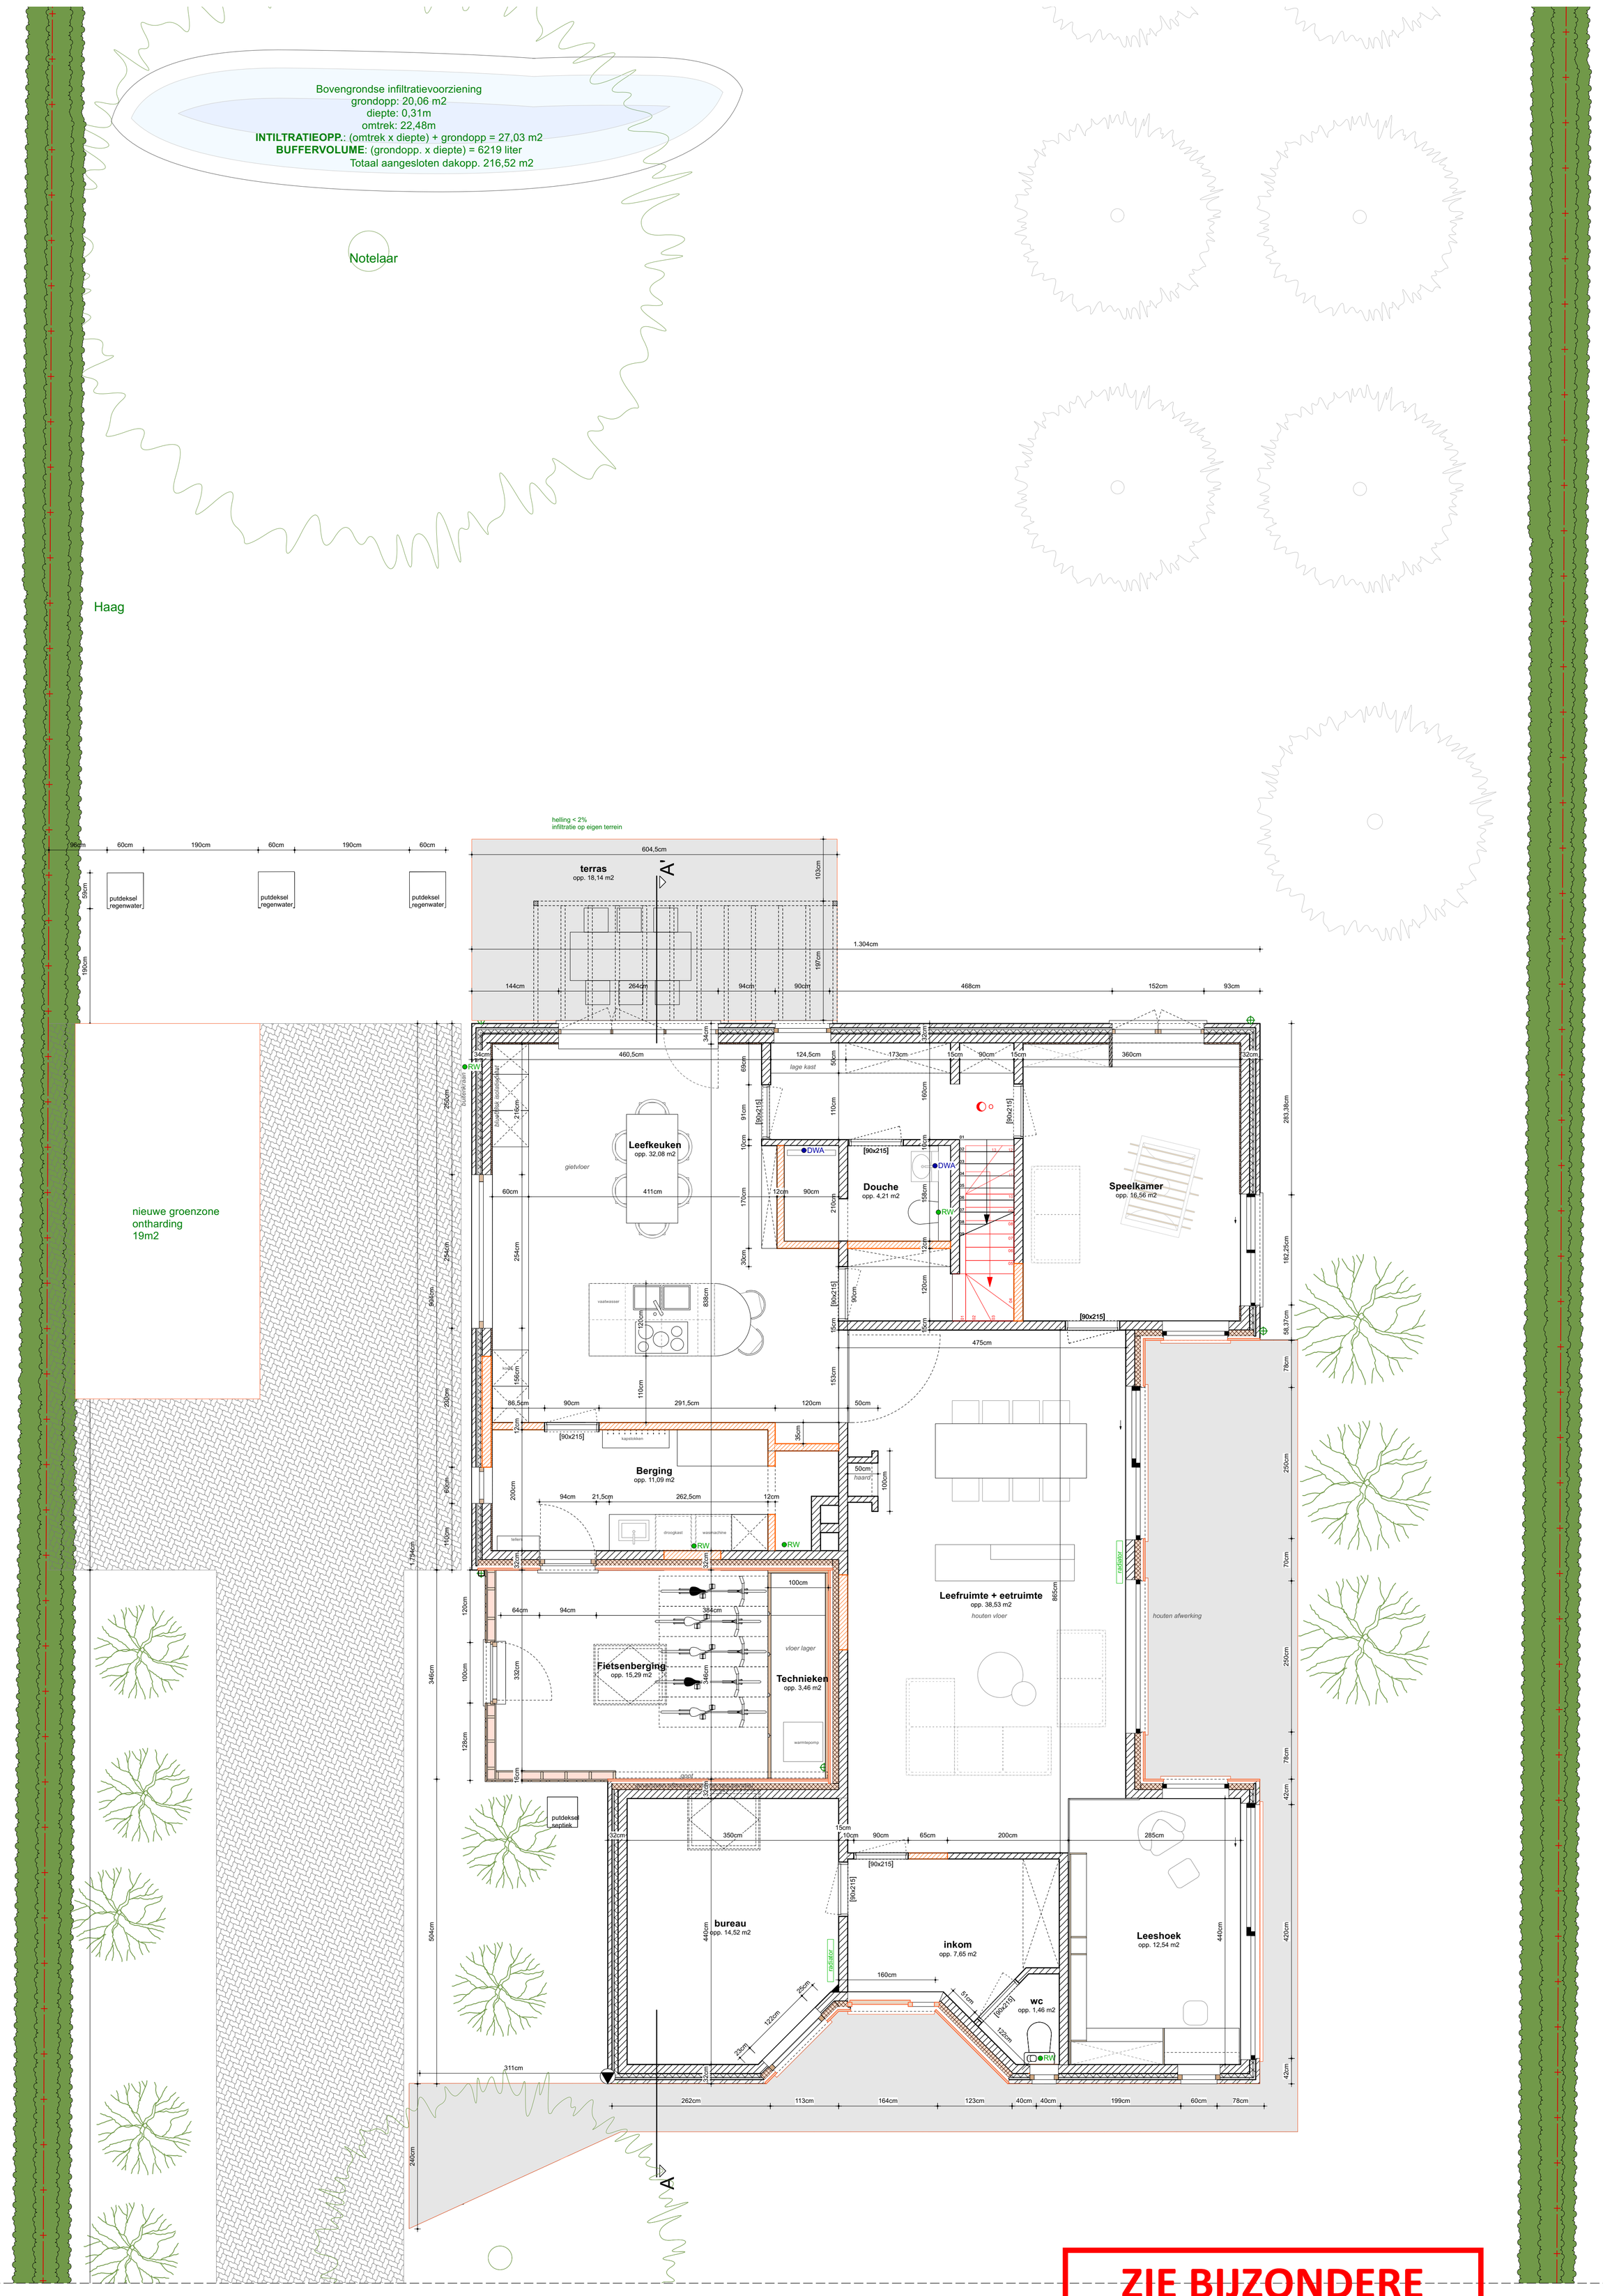

ZIE BIJZONDERE VOORWAARDE(N)

LIGGING KADASTRAAL GEKEND OPDRACHTGEVER ONTWERPER	WESTEN ANN & HOSTYN NIKO BÜRO 56 ARCHITECTEN	BRILLANDSTRAAT 13, 9051 GENT, OOST-VLAANDEREN GENT 26ste AFDELING	VERBOUWING EENGEZINSWONING
SCHAAL 1:50		COUPURE LINKS 273 B-9000 GENT	NIEUWE TOESTAND - GELIJKVLOERS
OV OMGEVINGSVERGUNNING			28/03/2025 04

B56
212 2401