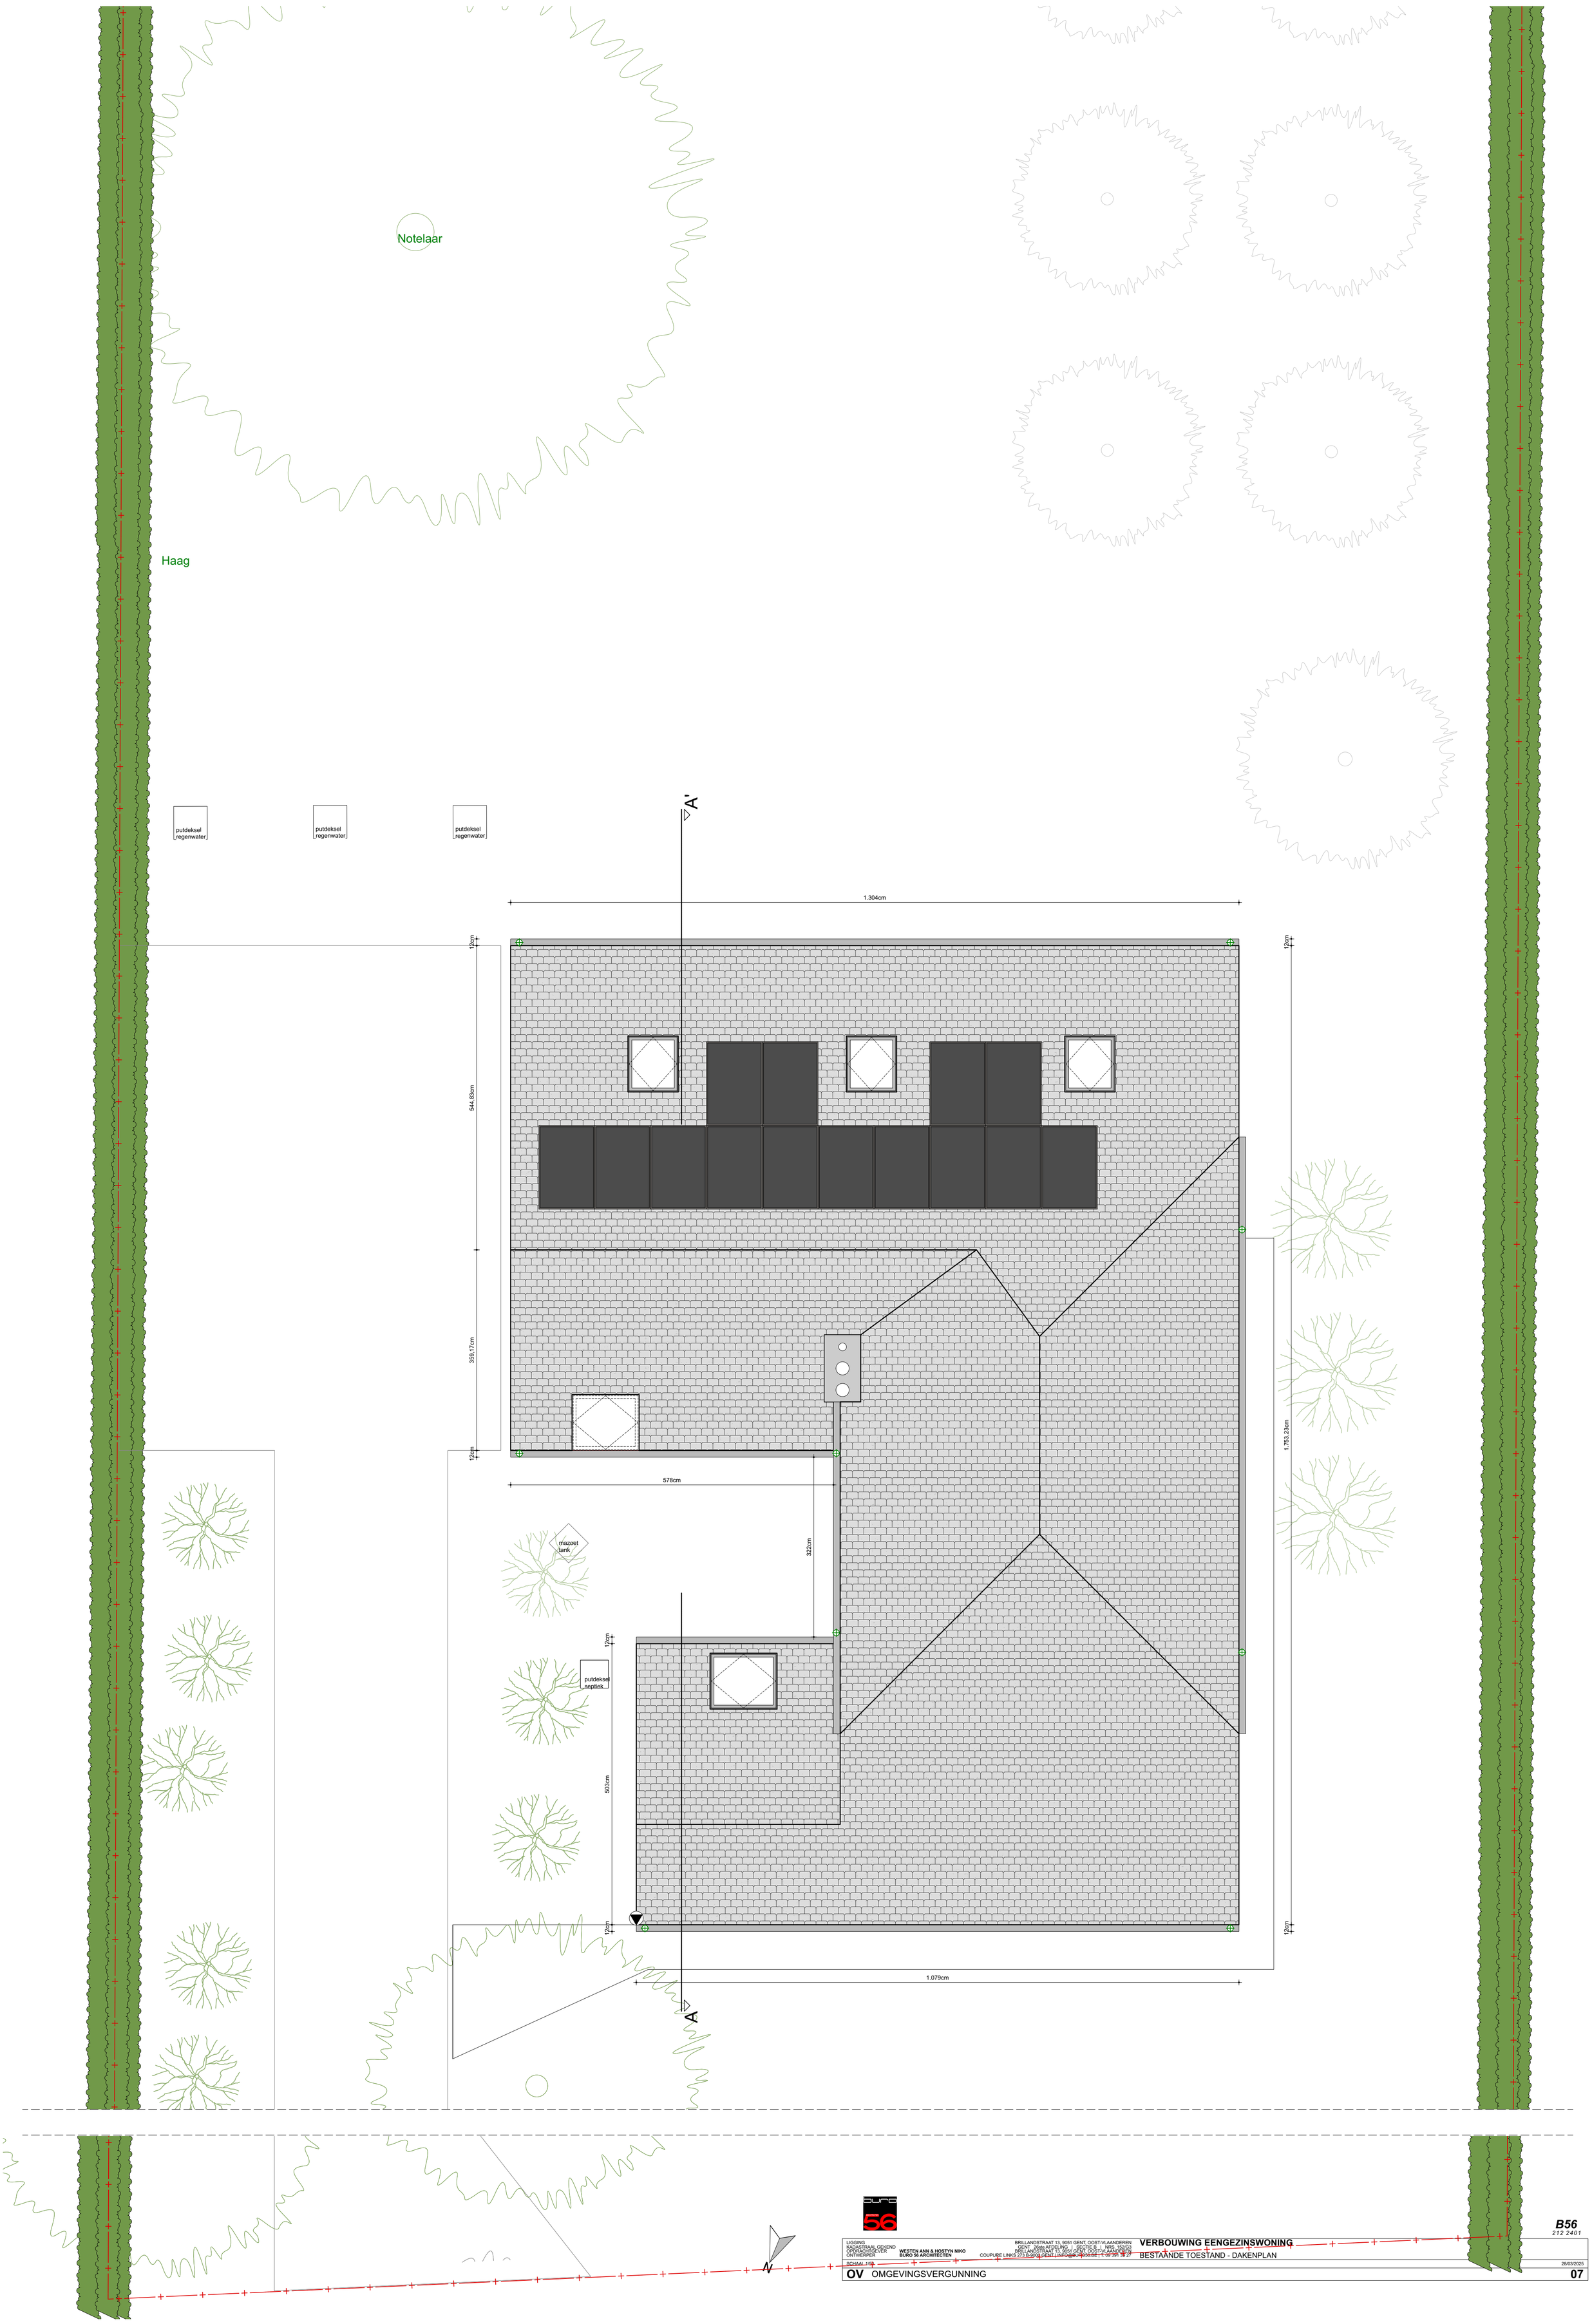

LIGGING
KADASTRAAL GEKEND
OPDRACHTGEVER
ONTWERPER

WESTEN ANN & HOSTYN NIKO
BÜRO 56 ARCHITECTEN

BRILLANDSTRAAT 13, 9051 GENT, OOST-VLAANDEREN
GENT 26ste AFDELING | SECTIE B | NRS. 152/G3
BRILLANDSTRAAT 13, 9051 GENT, OOST-VLAANDEREN
COUPURE LINKS 273 B-9000 GENT | INFO@BURO56.BE | T 09 391 38 27

VERBOUWING EENGEZINSWONING
BESTAANDE TOESTAND - DAKENPLAN

B56
212 2401

SCHAAL 1:50

28/03/2025

OV OMGEVINGSVERGUNNING

07