


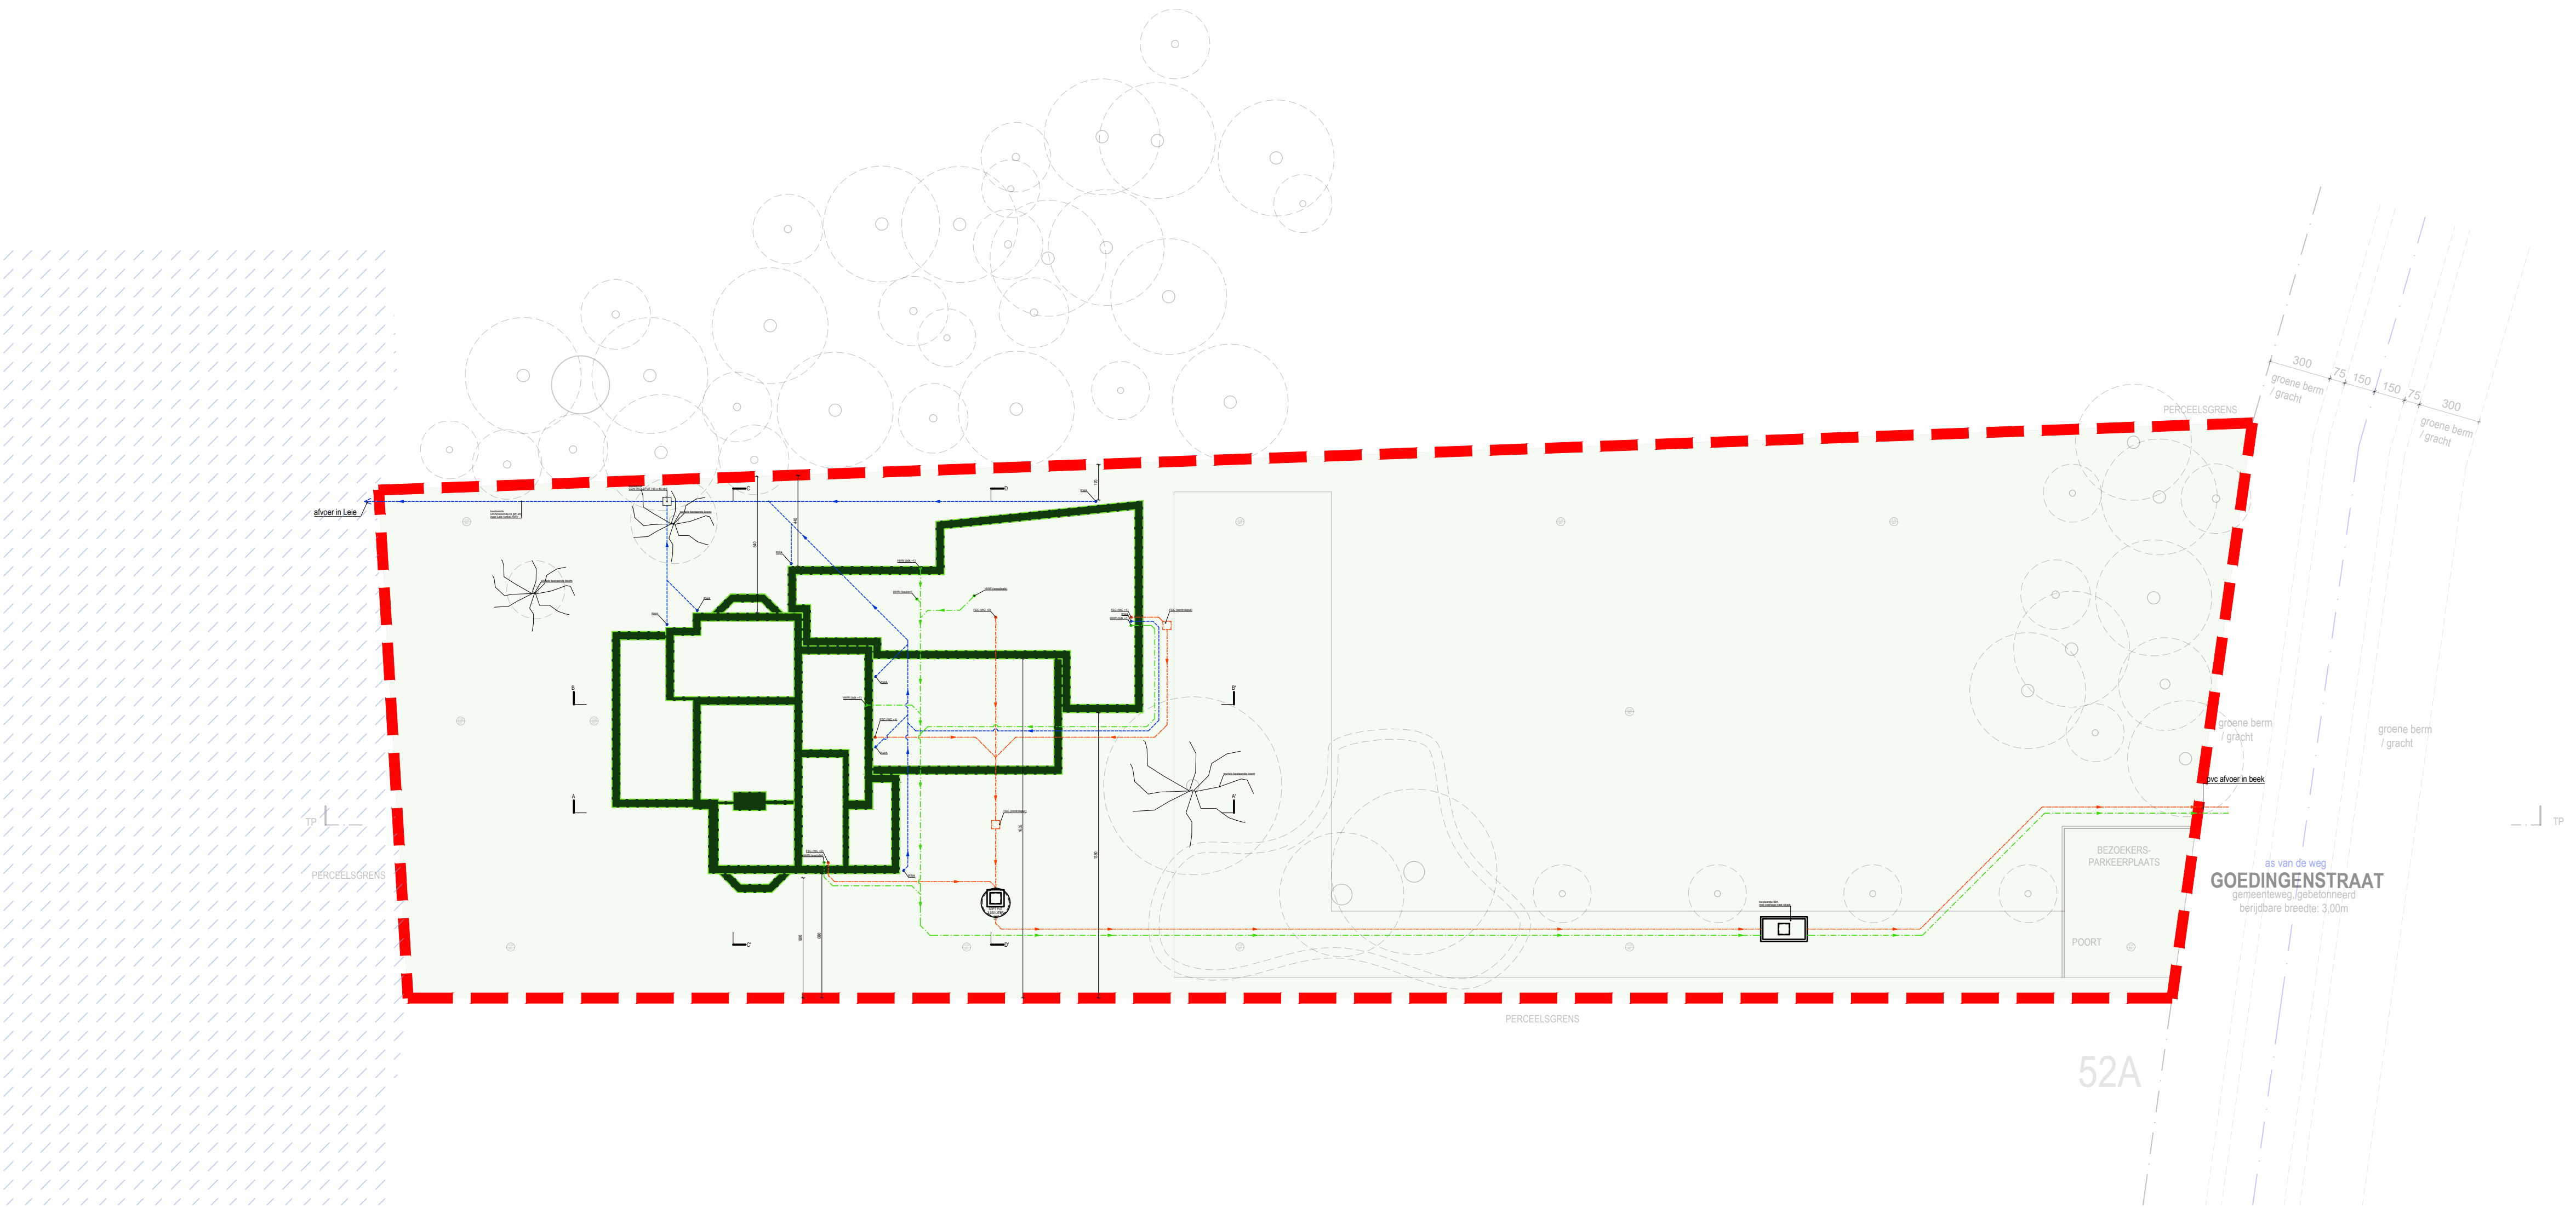

RIOLERING, FUNDERING

BESTAANDE TOESTAND (=VERGUNDE TOESTAND)

dossier	het renoveren en verbouwen van een vrijstaande eengezinswoning	bouwplaats	Goedingenstraat 52 9051 Gent 26ste afd, sectie A, 0005/00R000	opdrachtgever	mevr. Marie Hermans, i.o.v. Gilini CVA Goedingenstraat 52 9051 Gent	oriëntatie		datum	02.03.2025	schaal	1:200	architectenbureau	architect Hannes Overmeire Akkerstraat 9 9900 Eeklo hannes@overmeire.com
2405 HERMANS		GOEDINGENSTRAAT		GILINI CVA		OVERMEIRE architecten							

opmeting bestaande toestand opgemeten door een beëdigd landmeter, alle afmetingen worden ter plaatse gecontroleerd door de uitvoerende aannemers, alle stabiliteitsberekeningen worden uitgevoerd door een erkend ingenieur stabiliteit