


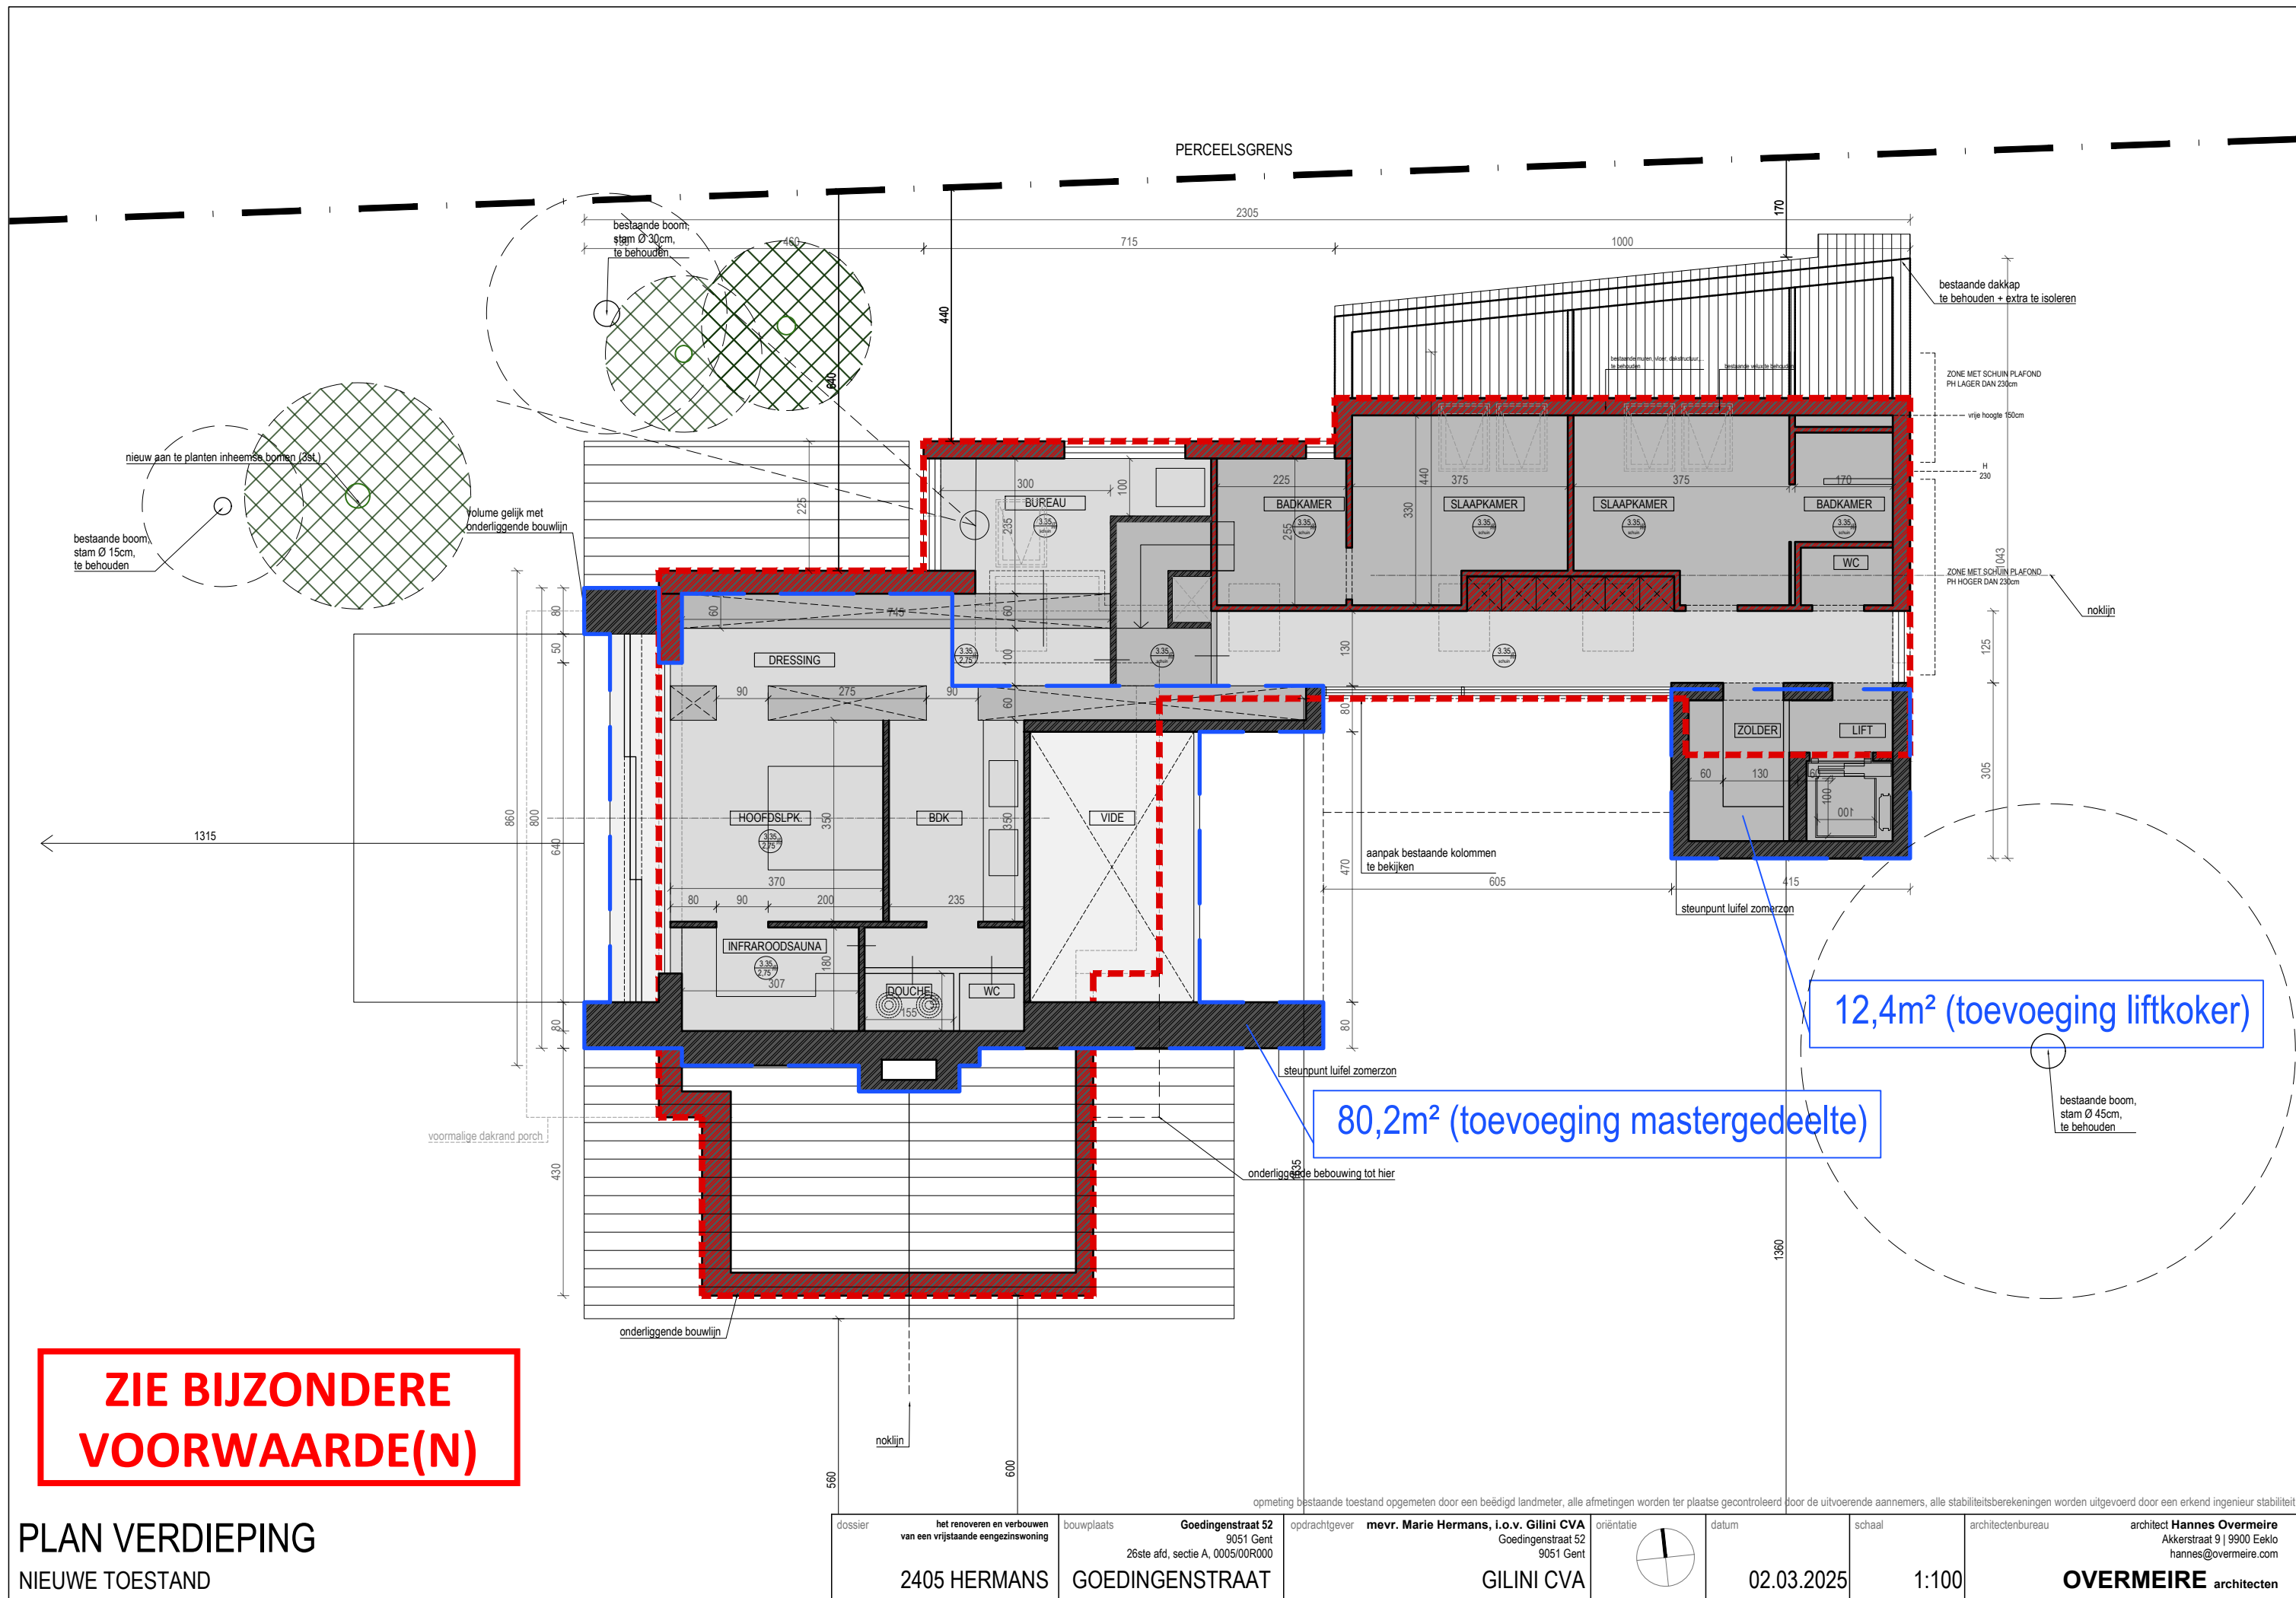

**ZIE BIJZONDERE  
VOORWAARDE(N)**

**PLAN VERDIEPING**  
NIEUWE TOESTAND

|              |                                                                |                 |                                                                     |               |                                                                           |            |  |       |            |        |       |                              |                                                                                         |
|--------------|----------------------------------------------------------------|-----------------|---------------------------------------------------------------------|---------------|---------------------------------------------------------------------------|------------|--|-------|------------|--------|-------|------------------------------|-----------------------------------------------------------------------------------------|
| dossier      | het renoveren en verbouwen van een vrijstaande eengezinswoning | bouwplaats      | Goedingenstraat 52<br>9051 Gent<br>26ste afd, sectie A, 0005/00R000 | opdrachtgever | mevr. Marie Hermans, i.o.v. Gilini CVA<br>Goedingenstraat 52<br>9051 Gent | oriëntatie |  | datum | 02.03.2025 | schaal | 1:100 | architectenbureau            | architect <b>Hannes Overmeire</b><br>Akkerstraat 9   9900 Eeklo<br>hannes@overmeire.com |
| 2405 HERMANS |                                                                | GOEDINGENSTRAAT |                                                                     | GILINI CVA    |                                                                           |            |  |       |            |        |       | <b>OVERMEIRE</b> architecten |                                                                                         |