


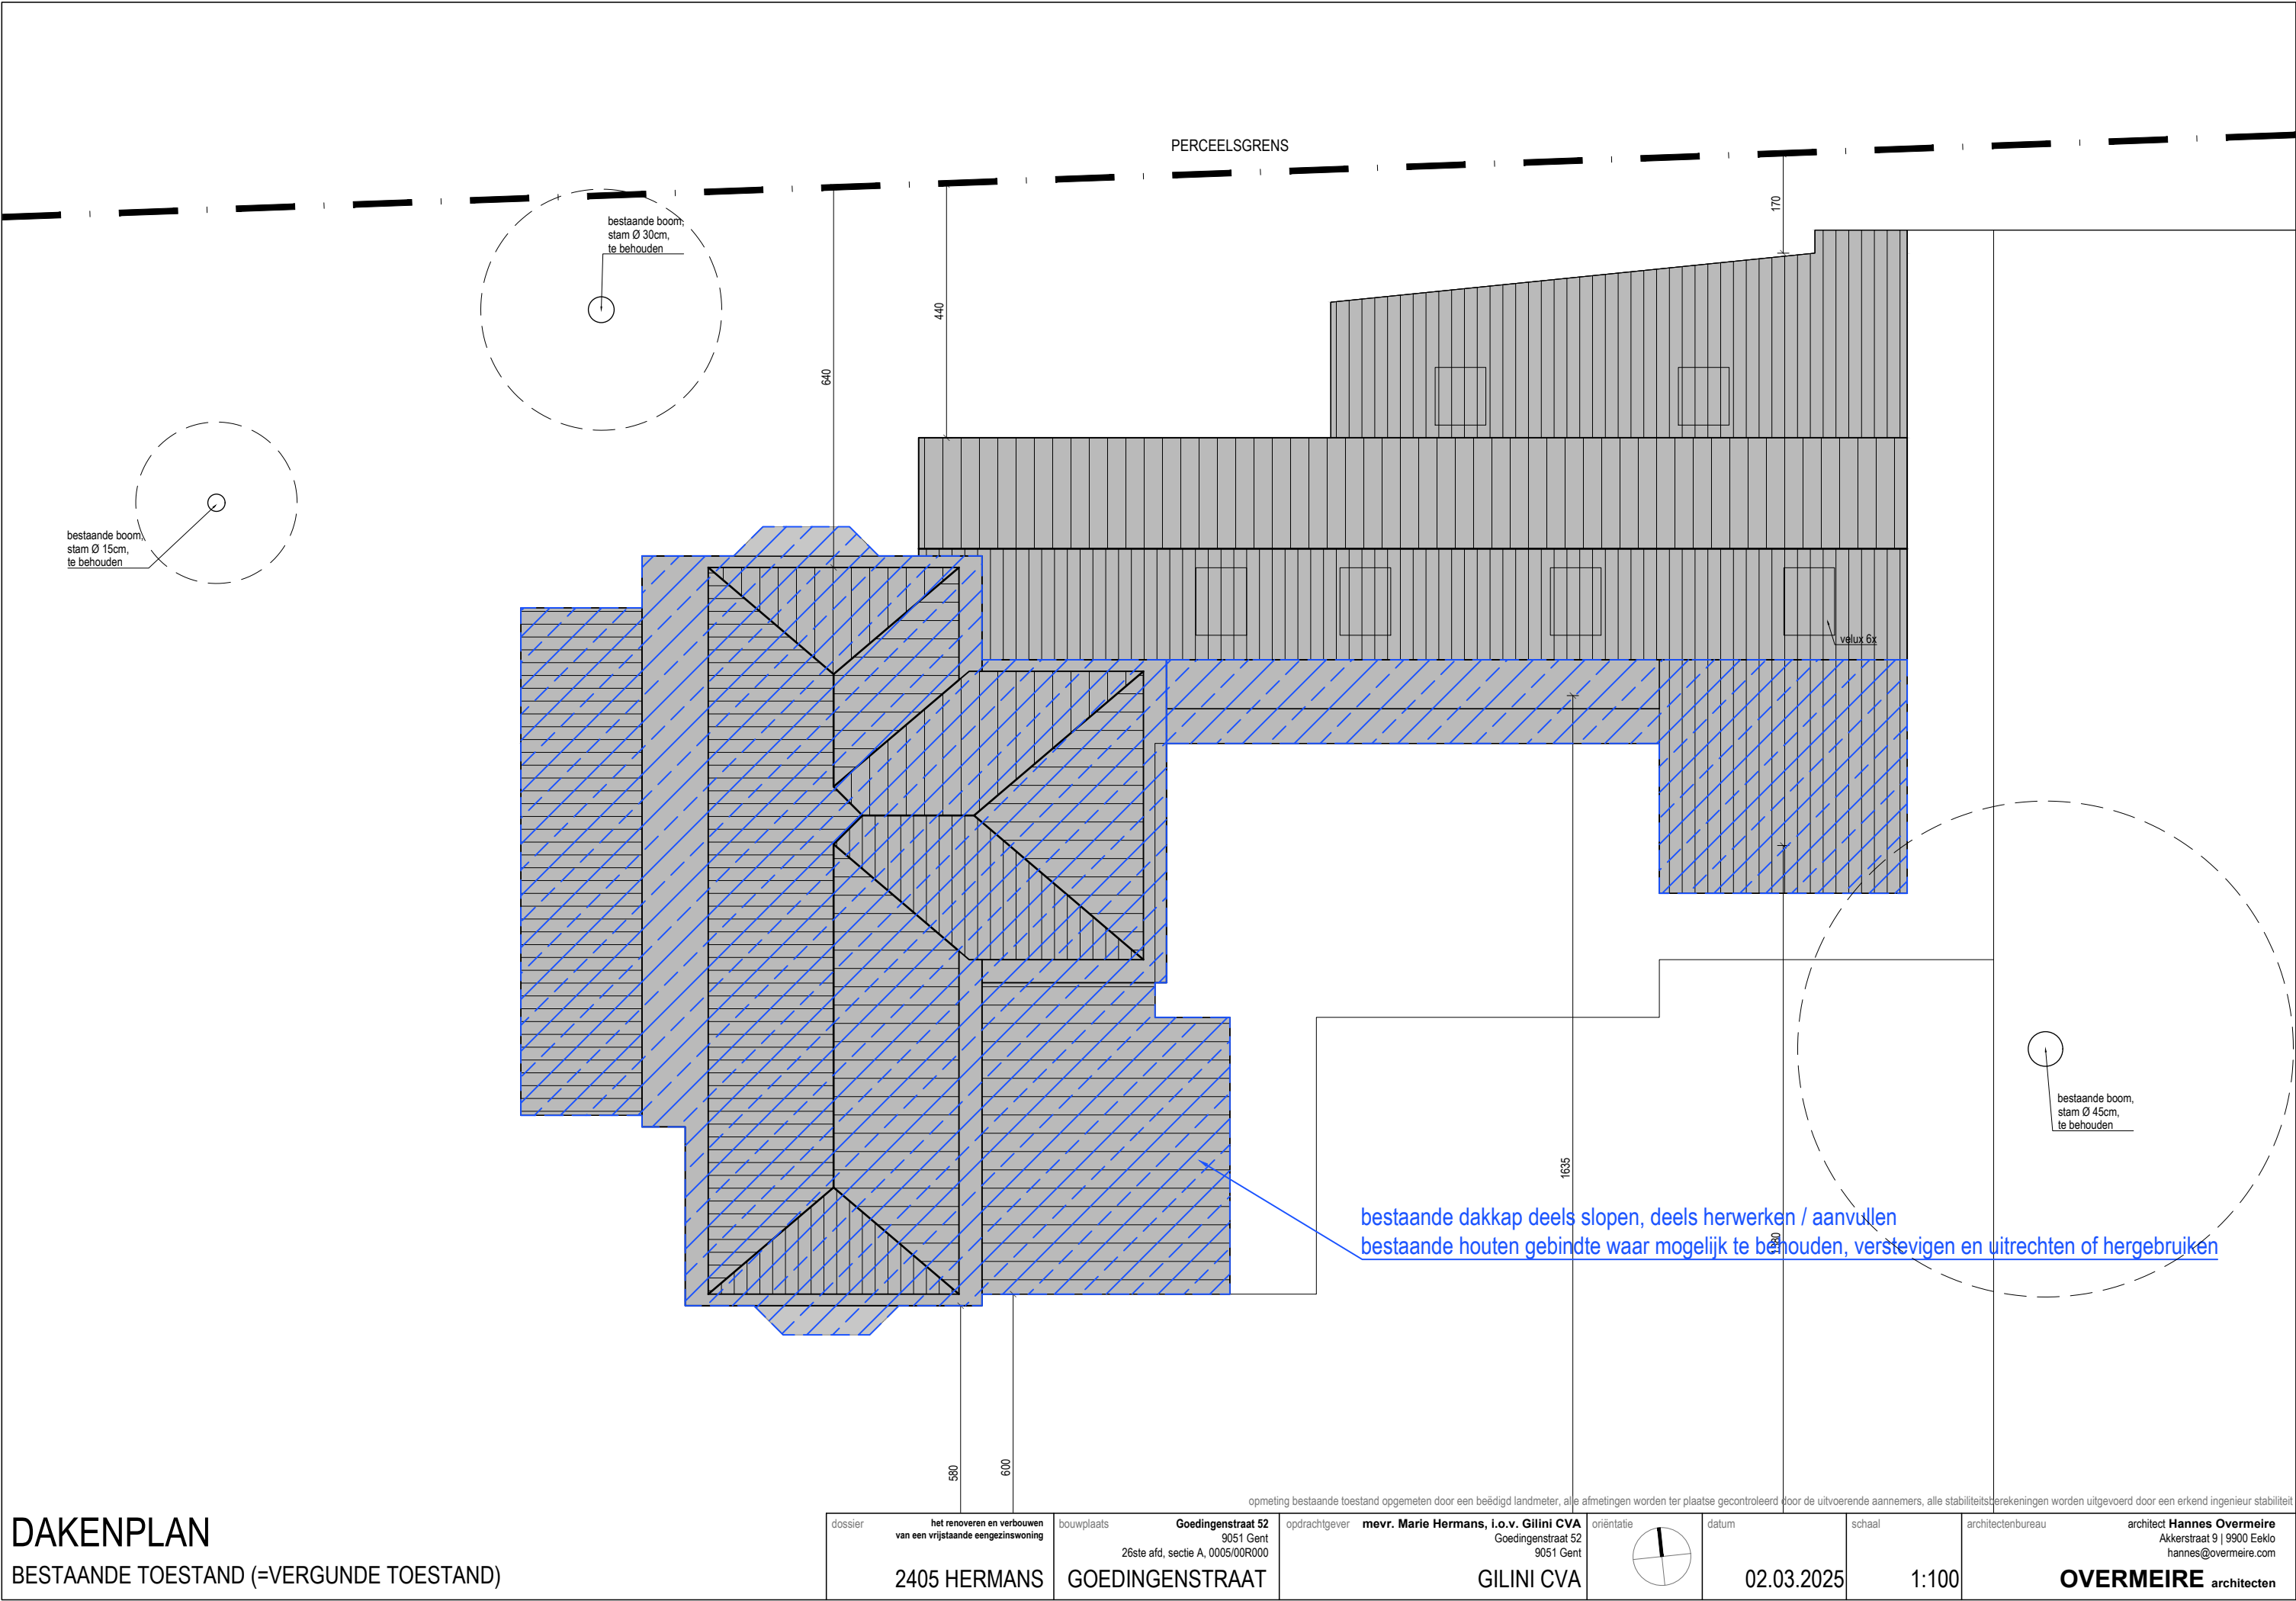

DAKENPLAN

BESTAANDE TOESTAND (=VERGUNDE TOESTAND)

dossier	het renoveren en verbouwen van een vrijstaande eengezinswoning	bouwplaats	Goedingenstraat 52 9051 Gent 26ste afd, sectie A, 0005/00R000	opdrachtgever	mevr. Marie Hermans, i.o.v. Gilini CVA Goedingenstraat 52 9051 Gent	oriëntatie		datum	02.03.2025	schaal	1:100	architectenbureau	architect Hannes Overmeire Akkerstraat 9 9900 Eeklo hannes@overmeire.com
2405 HERMANS		GOEDINGENSTRAAT		GILINI CVA								OVERMEIRE architecten	