


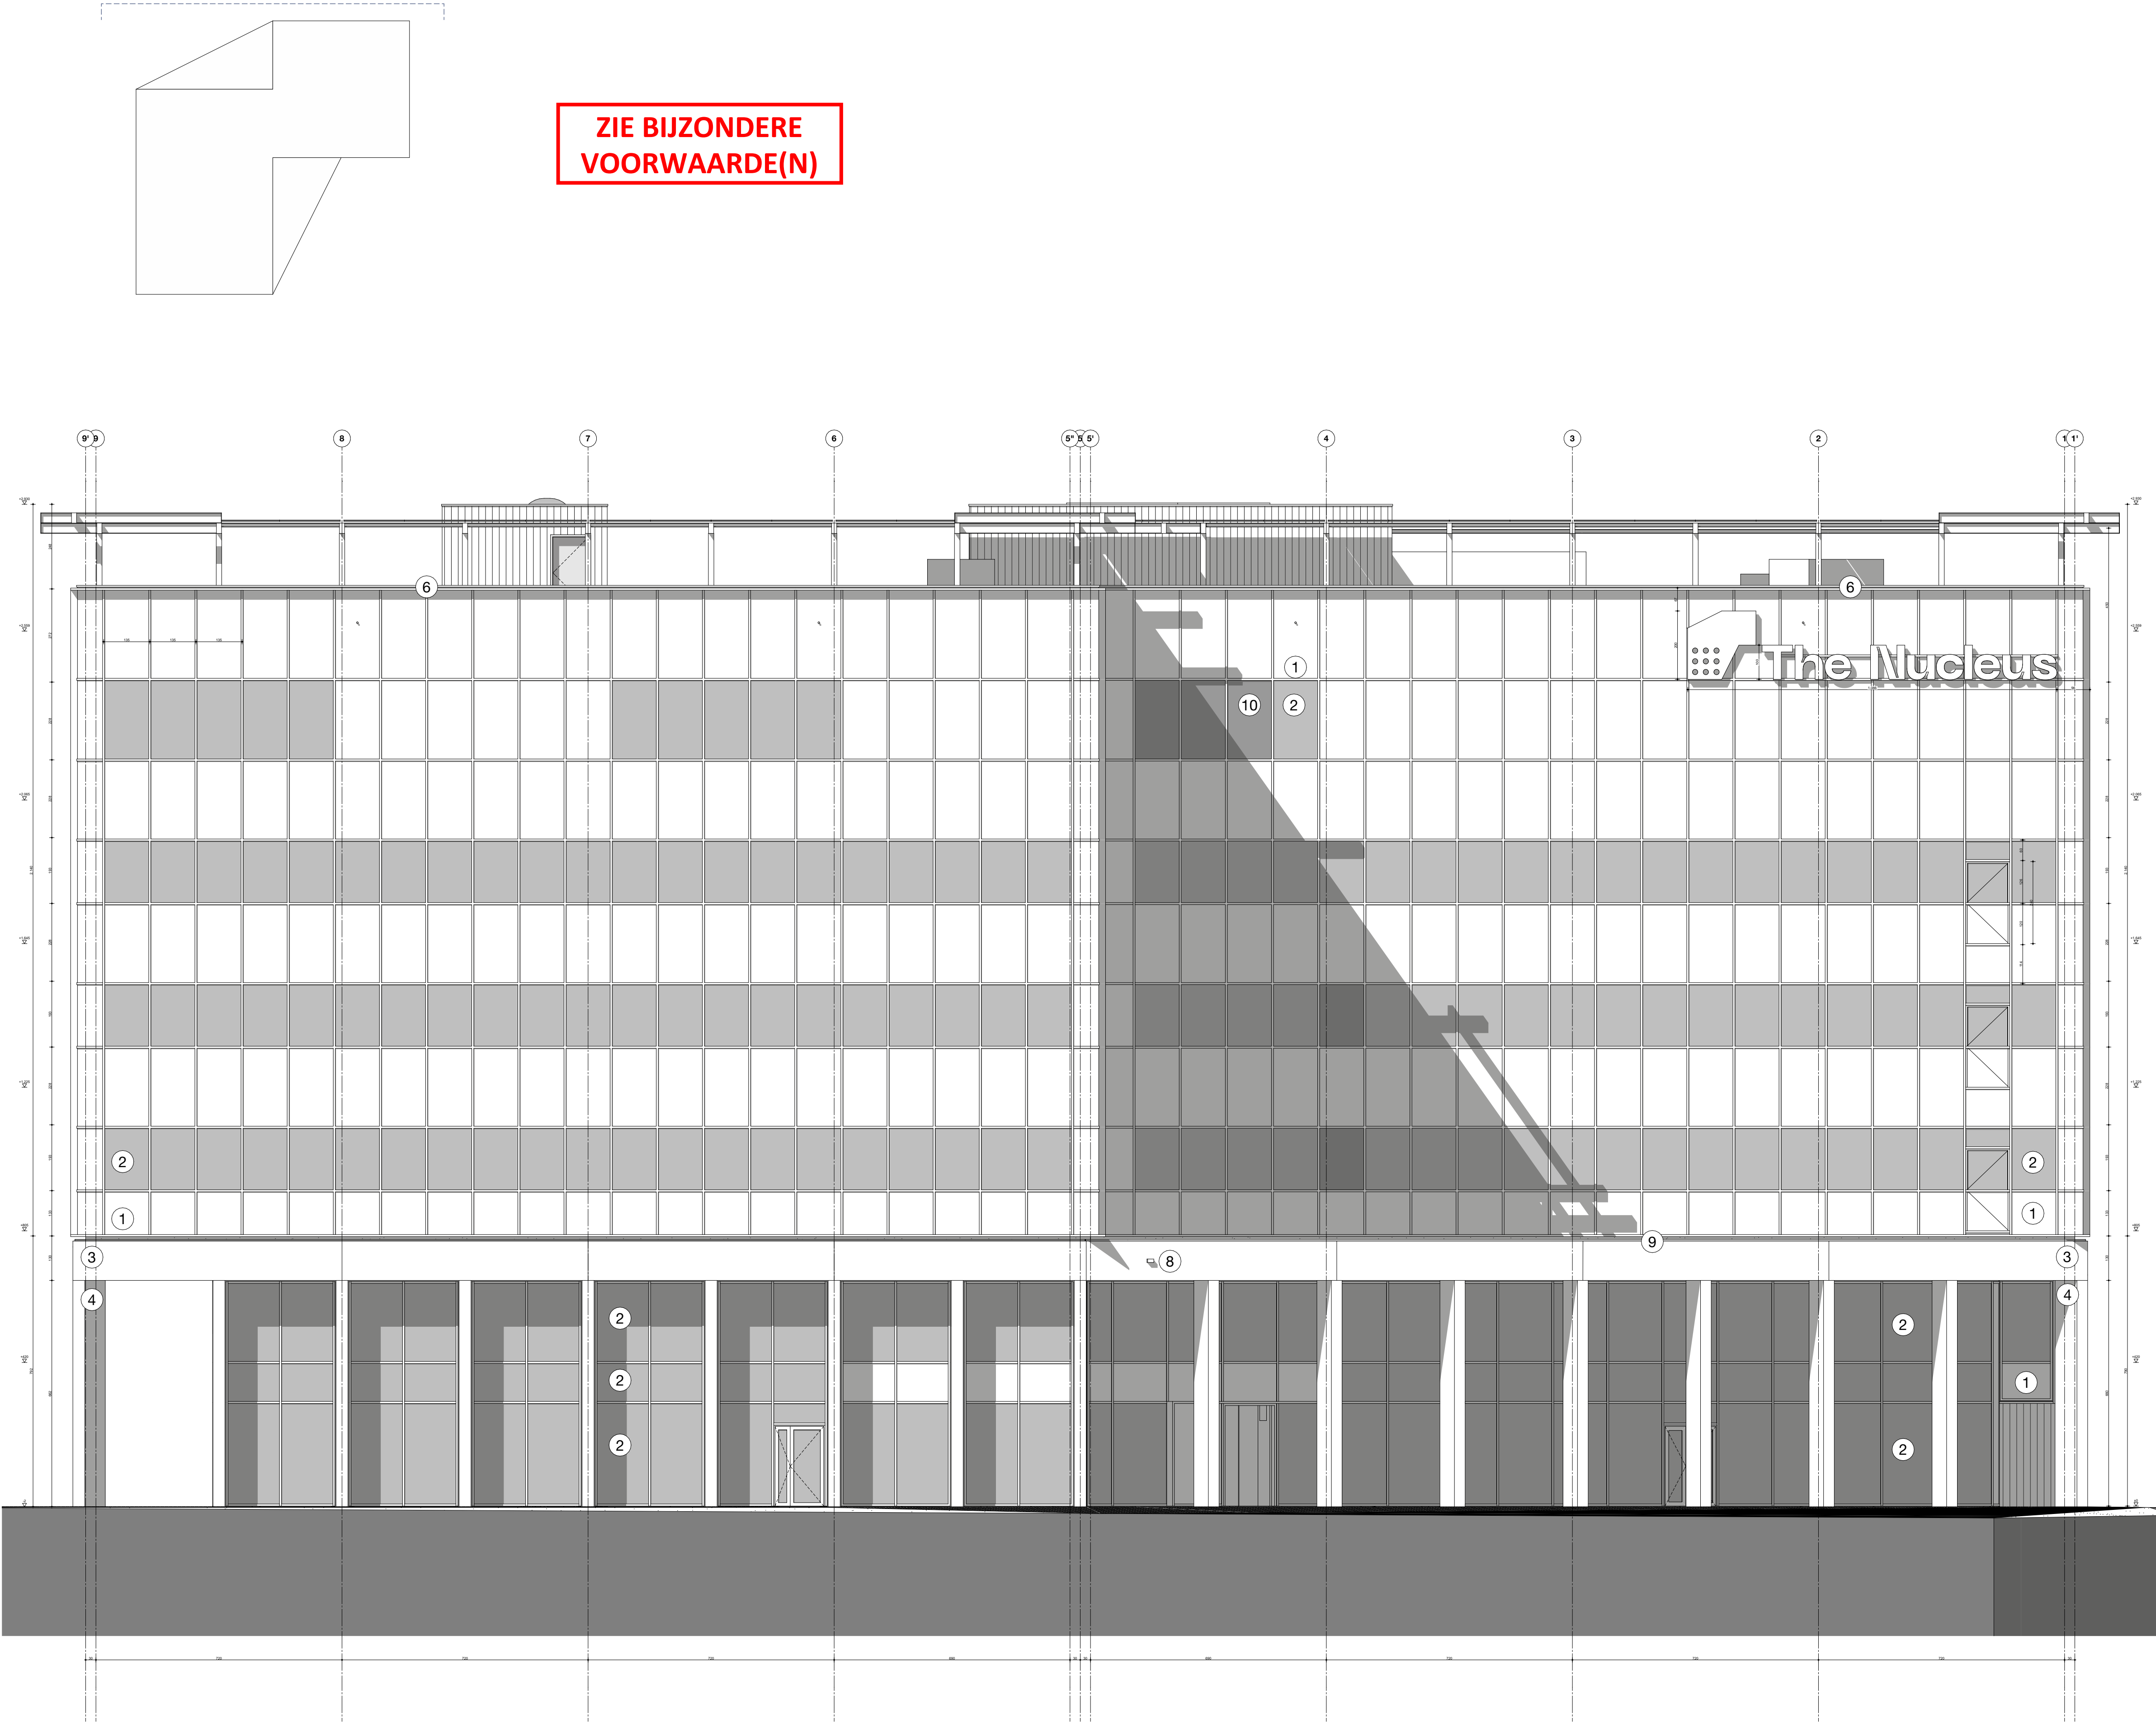

ZIE BIJZONDERE
VOORWAARDE(N)

AFWERKING VLOER		
	Geen vloerafwerking / structuur (zie deel stabiliteit)	
V01	Bedrijfsvloeren - gepolierd beton	
V02	Tegelvloeren - keramisch/getrokken tegels, op dek vloer, 600x600mm	
V03	Tegelvloeren - keramisch/getrokken tegels type keuken, op dek vloer, 600x600mm	
V04	Tegelvloeren - keramisch/getrokken tegels type sanitair, op dek vloer, 100x100mm	
V05	Soepele vloerbekledingen - vinyltegels (PVC) op dek vloer	
V06	Soepele vloerbekledingen - tapijttegels op verhoogde uitneembare vloer	
V07	Soepele vloerbekledingen - tapijttegels op dek vloer	
V08	Tegelvloeren - keramisch/getrokken tegels type drylab, op dek vloer, 600x600mm	
V09	Tegelvloeren - keramisch/getrokken tegels type wellab, op dek vloer, 600x600mm	
V10	Bedrijfsvloeren - epoxymortel op dek vloer	
V11	Soepele vloerbekledingen - vinyltegels (PVC) op verhoogde uitneembare vloer	
V12	Vuilvangtapijt op dek vloer	
Circulaire varianten op tegelvloeren en soepele vloerafwerkingen kunnen worden aangewend.		
PLINT		
	Geen plint	
PI01	Plint uit hout/MDF, gelakt, 70mm	
PI02	Plint uit steen, keramisch, 100x100mm	
PI03	Holle plint uit steen, keramisch, 600x70mm	
PI04	Soepele voeg aan rand gepolierde betonvloer	
PI05	Plint uit steen (type labo), keramisch, 600x70mm	
PI06	Plint bij gietvloer epoxymortel	

	1 Gevelbekleding: gordijngewel met aluminium plaat, muntgroen
	2 Gevelbekleding: glazen gordijngewel, muntgroene profielen
	3 Gevelplint: architectonisch beton, wit
	4 Kolom: architectonisch beton, wit
	5 Buitenschrijnwerk: aluminium golfplaat, muntgroen
	6 Dakrandprofiel: aluminium, muntgroen
	7 Trap: gecoat metaal, muntgroen
	8 Spijwer: aluminium, muntgroen
	9 Dak: dakruin
	10 Gevelbekleding: glazen gordijngewel, colorbel

LEGENDE Symbolen

P02

P02

V02

M07

Atwerking plafond

Atwerking plint / vloer

Atwerking muur

24,50

25,50

25,50

24,50

Vrije hoogte atwerking

Niveau atwerking

14,50

14,50

25,50

25,50

Vrije hoogte ruwbouw

Niveau ruwbouw

24,50

24,50

24,50

24,50

Niveau atwerking

R+1.002222.2 m

R+1.002222.2 m

Naam Ruimte

Lokaalnummer / Oppervlakte

Lokaalnaam


0 01 001 / 01

E130 - 980mm x 25 - 20

Lokaalnummer / Volgnummer

Vlaamduchtheid en isolatie - Afmetingen - Zelfsluitendheid - Toegangscontrole

LEGENDE Symbolen

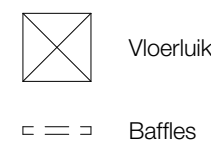

LEGENDE Grondplan

- Alle maten, vloer- en plafondpassen dienen ter plaatse gecontroleerd te worden. Dit alvorens de desbetreffende werken te starten.
- Alle tegenstrijdigheden op de plannen enerzijds en/of tussen de plannen en het dossier anderzijds dienen steeds ter verduidelijking aan de bouwdirectie voorgelegd te worden. Dit alvorens de desbetreffende werken te starten.
- Stabiliteit, technieken, en buitenaanleg zijn enkel ter indicatie weergegeven. Voor een volledig dossier stabiliteit, technieken, en buitenaanleg: zie de desbetreffende delen. Werken dienen steeds in coördinatie met de andere delen en percelen uitgevoerd te worden. Dit alvorens de desbetreffende werken te starten.
- Het tegelpatroon van de vloer- en wandbekledingen zijn indicatief.

Project:
0677 TLG
Multifunctioneel gebouw op het bedrijventerrein tech lane Ghent, campus eiland, gelegen in Gent



ZG01 Zicht gevel noord
1:100

Index:
F

Opdrachtgever:

NV Tech Lane Parkgebouw
Woodrow Wilsonplein 2
9000 Gent, Oost-Vlaanderen BE

Vertegenwoordigd door Dieter Geenens - Voorzitter raad van bestuur
Contactpersoon: **Veerie Vandaele**
T 0032 9 267 86 52
veerie.vandaele@pcomov.be

Architect:

**evr-architecten**
Oktrouplein 1 Bus 301
9000 Gent, Oost-Vlaanderen BE
T 0032 9 228 57 52
info@evr-architecten.be
www.evr-architecten.be

VK architects + engineers
Noordersingel 19
2140 Antwerpen, Antwerpen BE
T 0032 3 235 35 08
stefano.temmerman@vk-architects-engineers.com

VK architects + engineers
Noordersingel 19
2140 Antwerpen, Antwerpen BE
T 0032 3 235 35 08
bart.callens@vk-architects-engineers.com

Fase:

UV **UITVOERINGSDOSSIER (1e fase)**

Ligging:

Eiland Bedrijventerrein
Suzanne Tassiersstraat
9000 Gent, Oost-Vlaanderen BE
GENT Afd. 24/Zwijnaarde, Sectie Sie. B, Nr. 630C
CaPaKey: 44082B0673/00B000

Referentiepunt
WGS84: 51° 0' 10,5560" N 3° 44' 28,7630" E
T.A.W.: 18.00

Document:

Datum: 09.04.2025
Maatvoering in cm

Opmerkingen: