


ZIE BIJZONDERE
VOORWAARDE(N)

De 2 kleine platte daken van de woningaanbouw (waarin geen
koepels worden voorzien) moeten volledig worden aangelegd
met een groendak, conform met de bepalingen van artikel 3.8
'Groendak' van het algemeen bouwreglement.

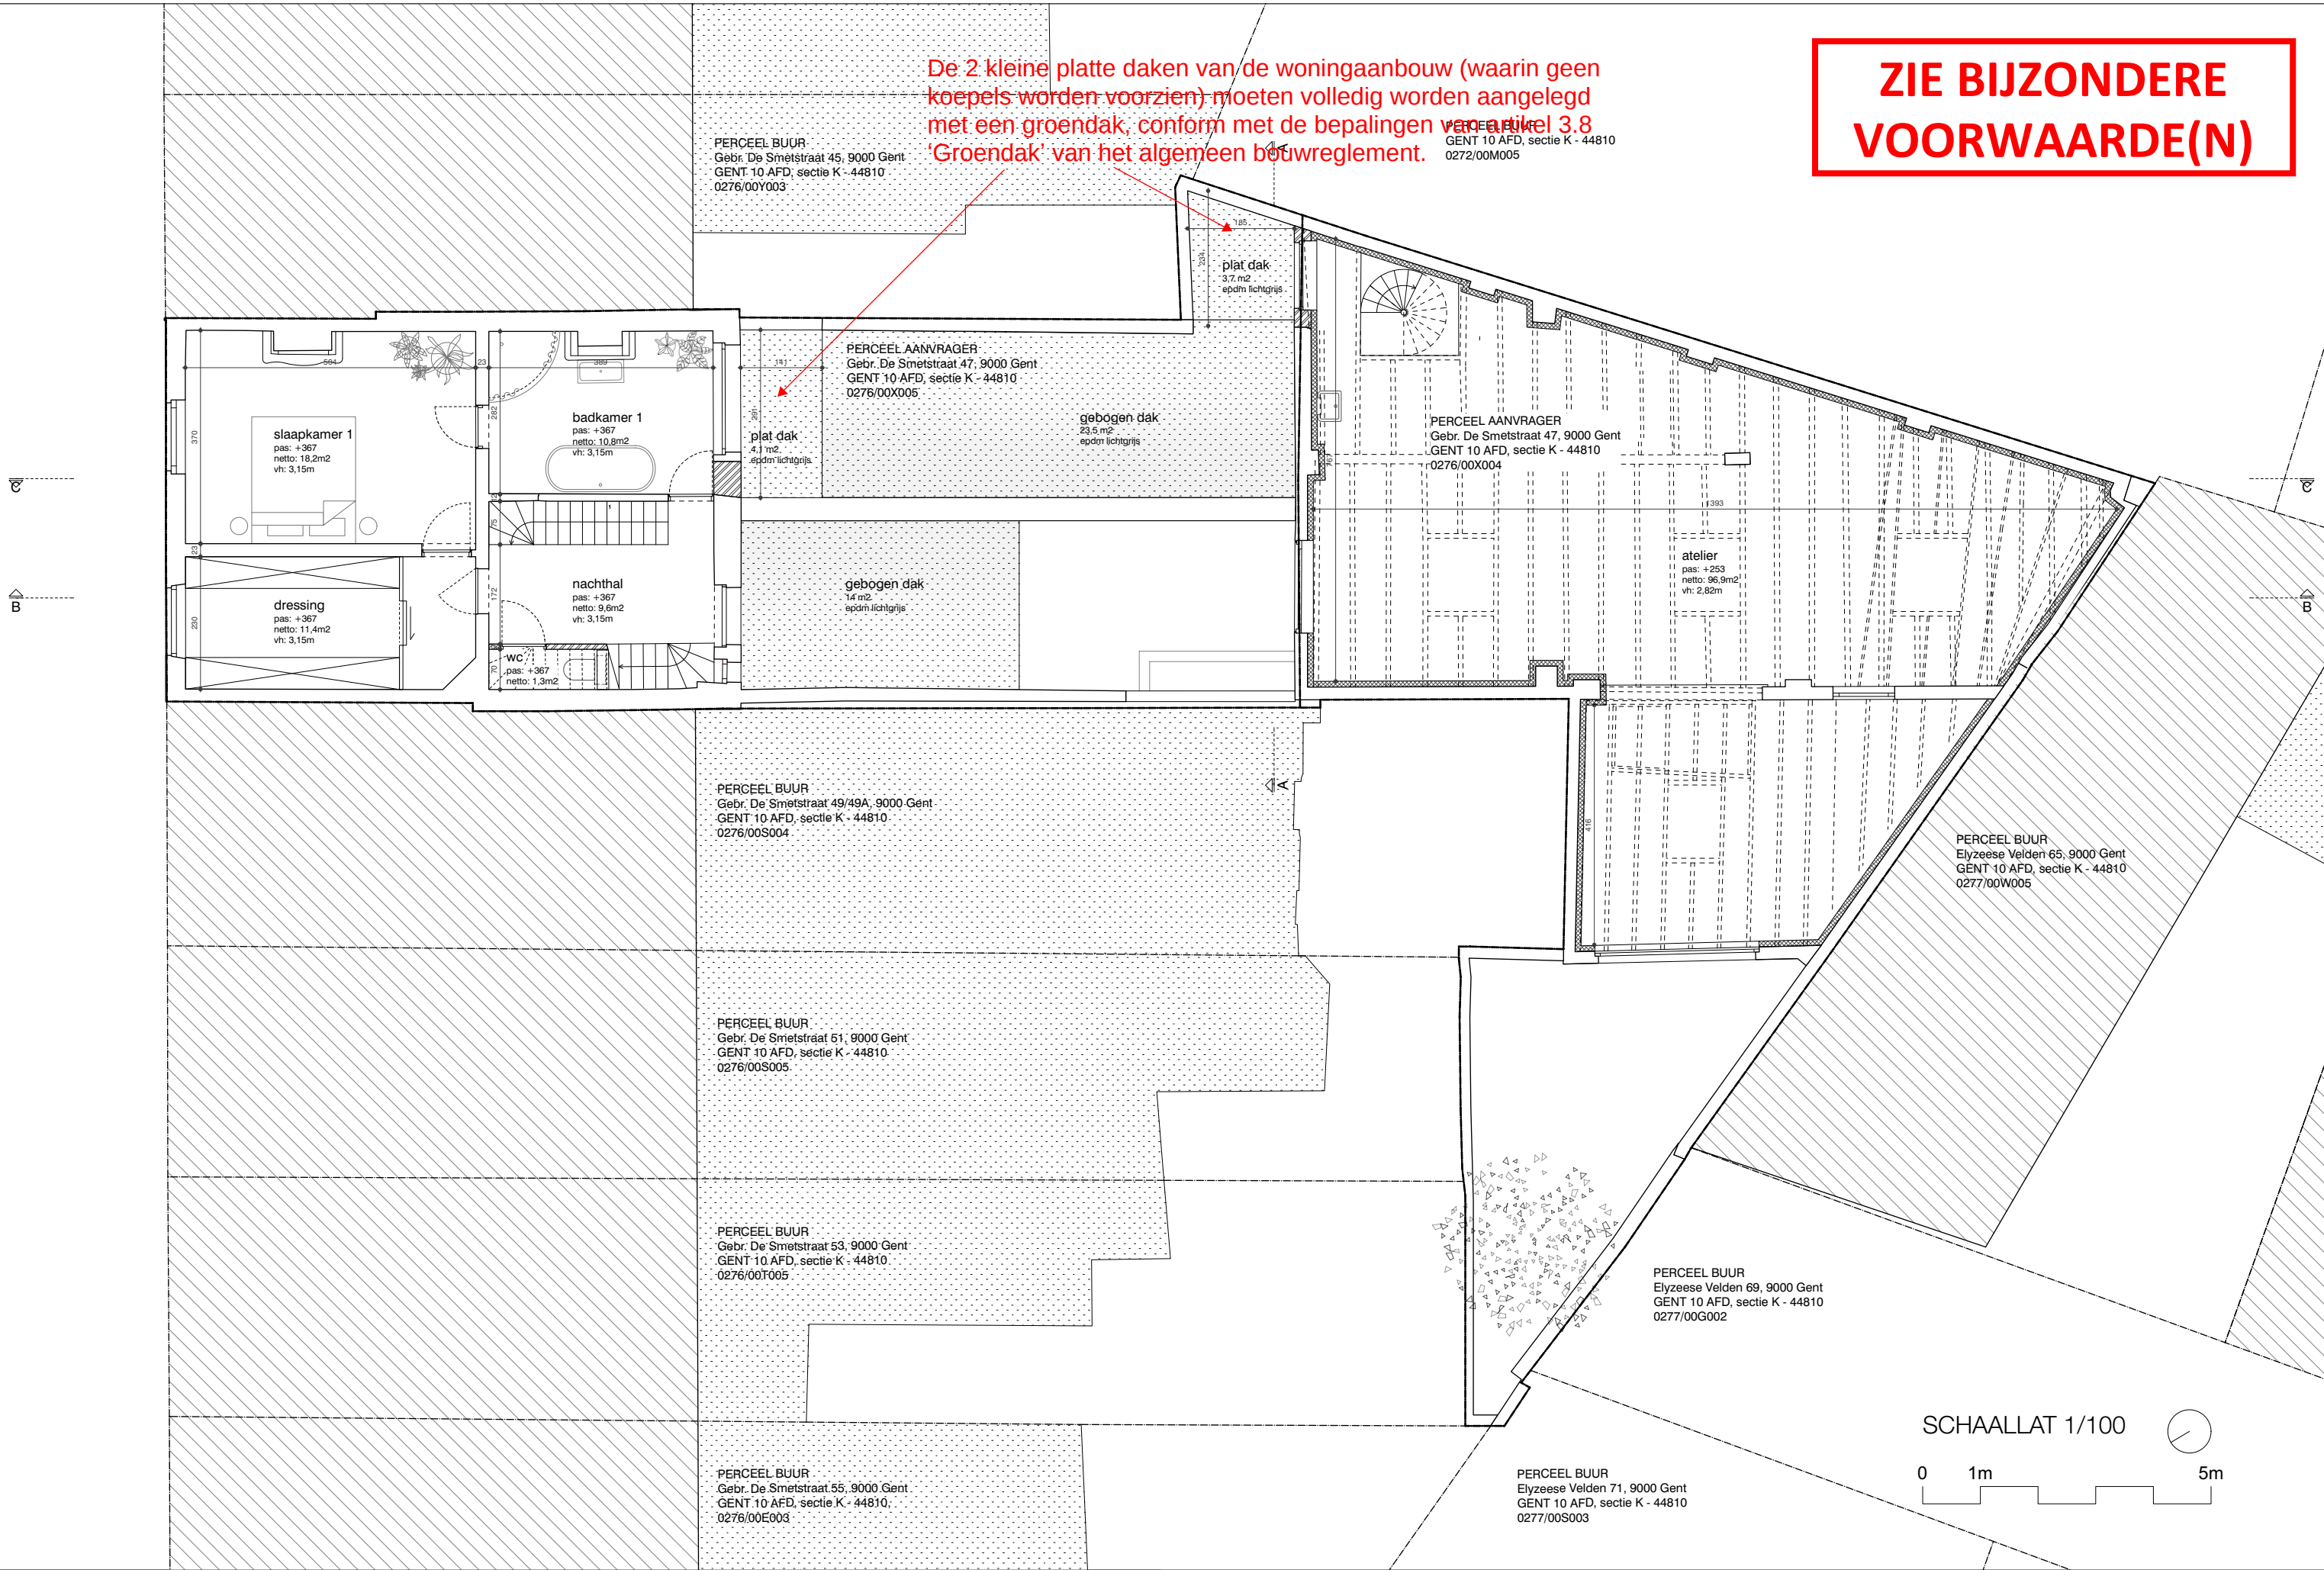

NT - PLAN NIVEAU +1