


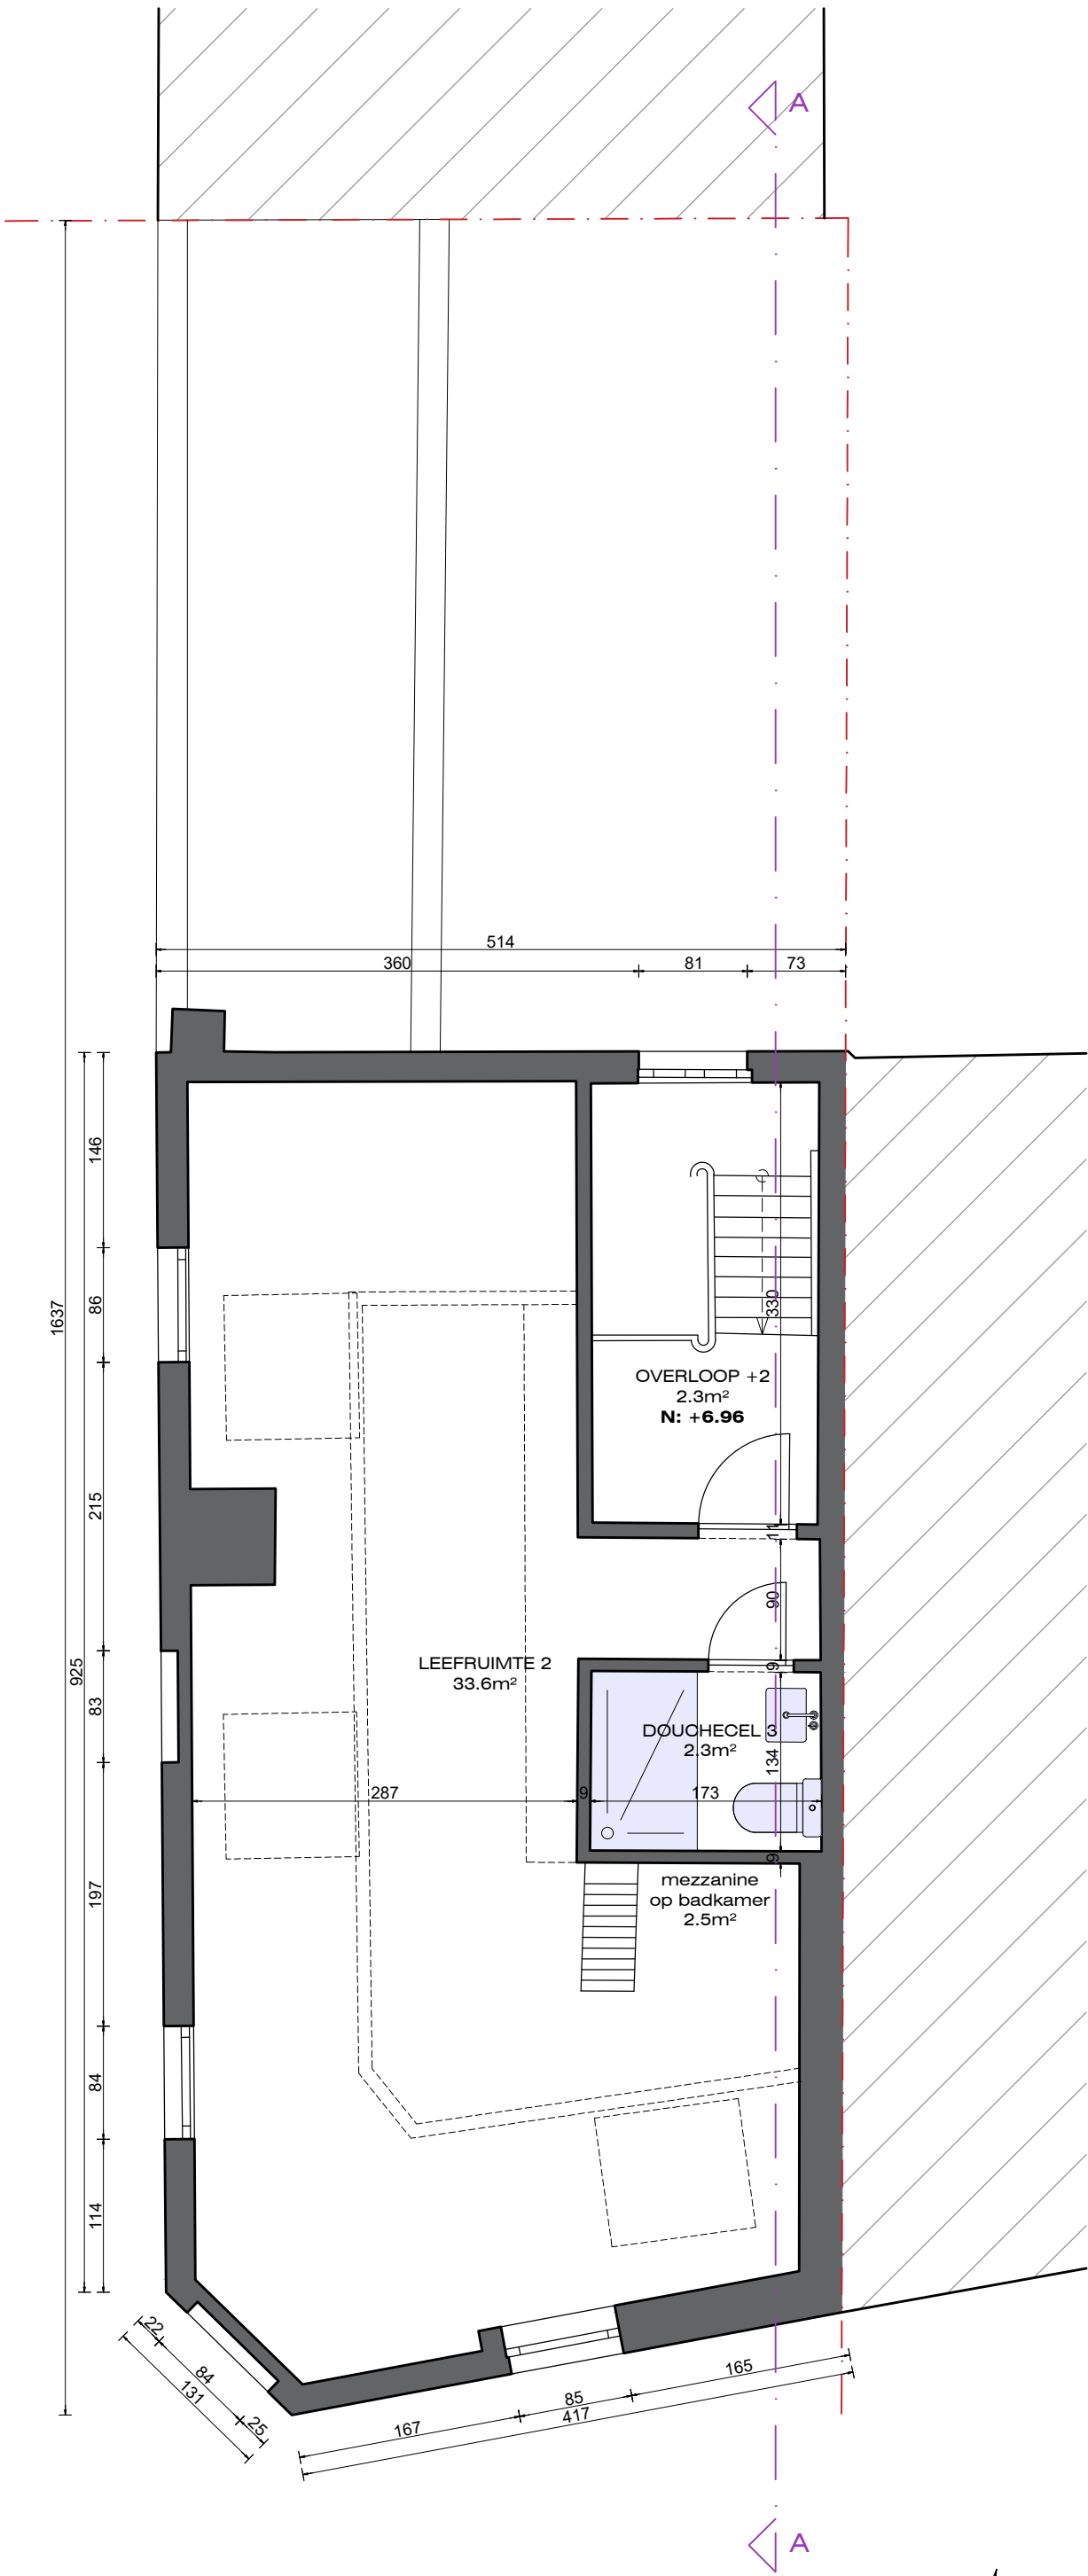

DAKVERDIEPING

BESTAANDE TOESTAND

0 1m 2m 3m 4m 5m
MAATLIJNEN ZIJN IN CM UITGEDRUKT

