


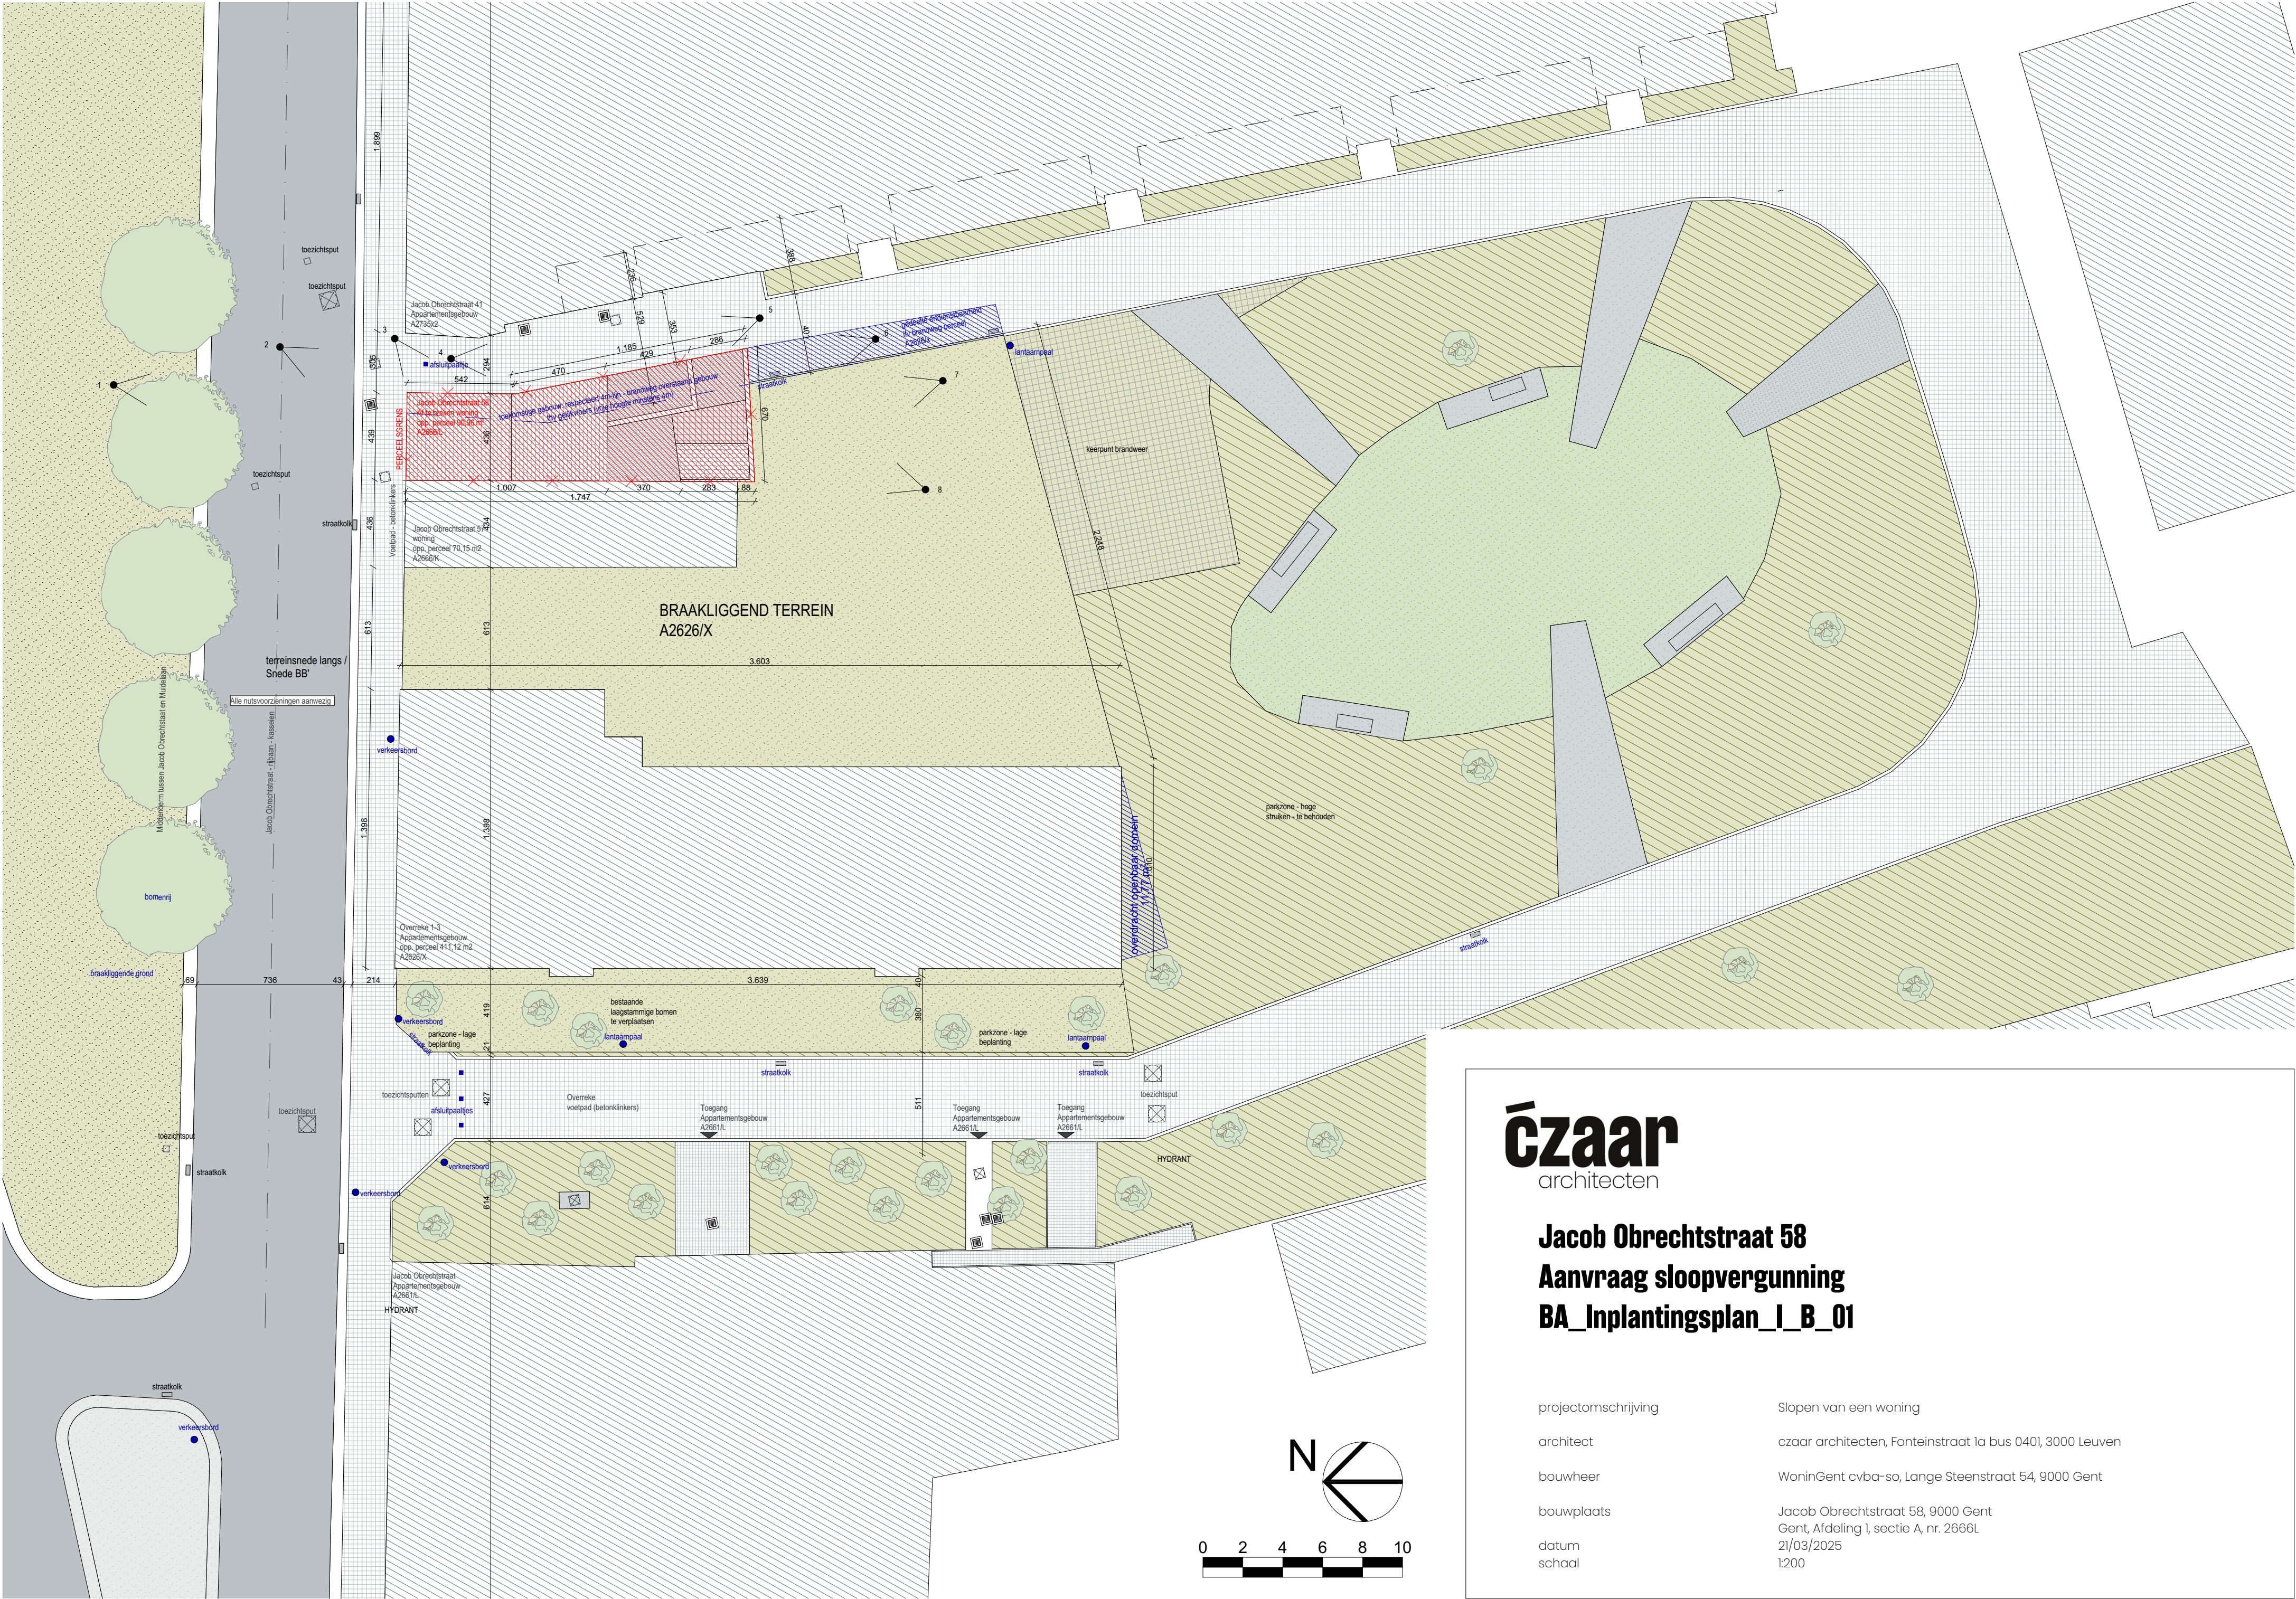

ézaar
architecten

Jacob Obrechtstraat 58
Aanvraag sloopvergunning
BA_Inplantingsplan_I_B_01

projectomschrijving	Slopen van een woning
architect	czaar architecten, Fonteinstraat 1a bus 0401, 3000 Leuven
bouwheer	WoninGent cvba-so, Lange Steenstraat 54, 9000 Gent
bouwplaats	Jacob Obrechtstraat 58, 9000 Gent
datum	Gent, Afdeling I, sectie A, nr. 2666L
schaal	21/03/2025
	1:200