


ZIE BIJZONDERE
VOORWAARDE(N)

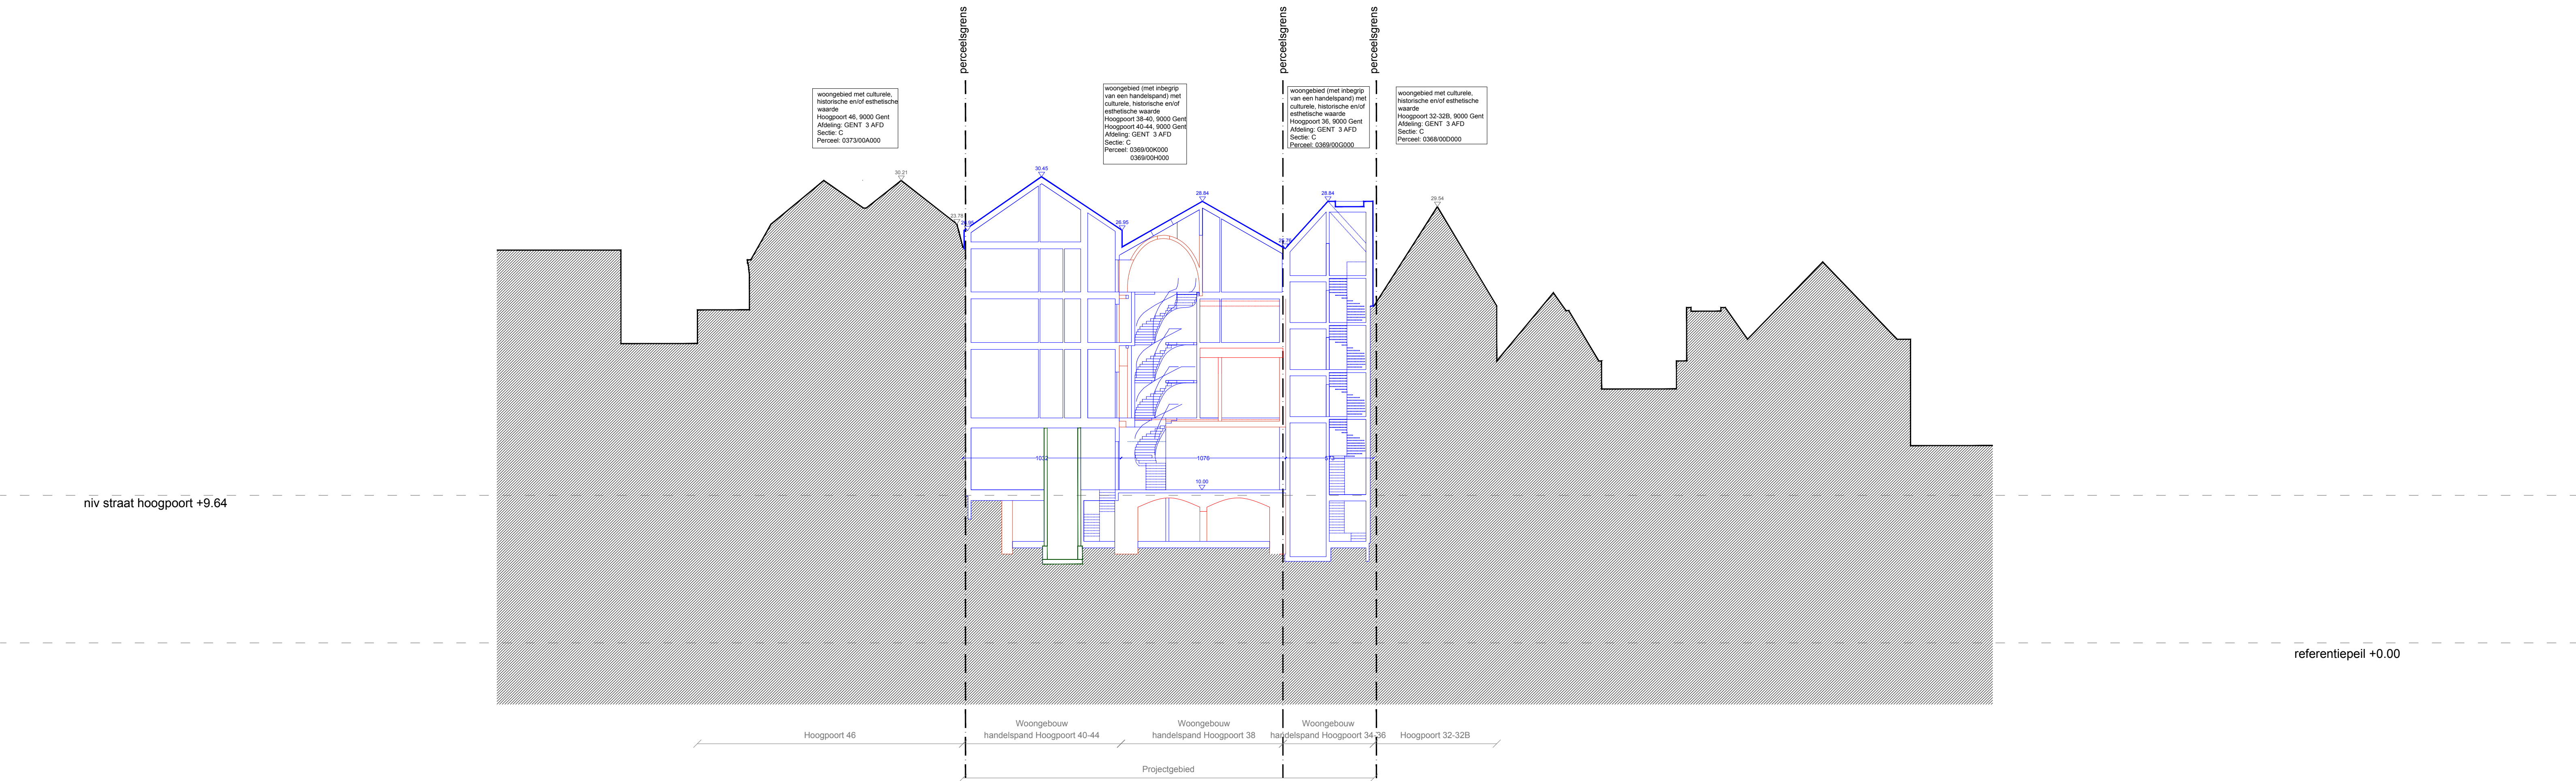

Legende

Constructie

Bestand

omgevingvergunning OMV 2022053874

wijziging tov omgevingvergunning ("afbraak")

wijziging tov omgevingvergunning ("nieuw")

Project: P109 Hoogpoort Donkersteeg		Terreinprofiel Terreinprofiel 2	
Werk Hoogpoort nrs. 34 - 44 Donkersteeg 12 - 18 9000 Gent Perceel 0369/000000 Perceel 0369/001000 Perceel 0369/00K000 Perceel 0355/00N000		Omwerper j. talleu architecten Neerstraat 2, 1755 Gooik Bureau Tennishaanstraat 74, 9-9000 Gent info@talleu.com +32 (0)9 273 85 30	
Studiebureau Naam Studiebureau Stabiliteit Studiebureau Techniek Studiebureau EPB		Fase: Bouwaanvraag Deze tekening is vervaardigd door j. talleu architecten. Niets van deze tekening mag gekopieerd of uitgeveerd worden zonder schriftelijke toestemming van j. talleu architecten. Afmetingen zijn onder voorbehoud en dienen ten allen tijde ter plaatse gecontroleerd te worden door de aannemer alvorens tot uitvoering over te gaan. Tegensprekigheden tussen de plannen en de situatie ter plaatse dient de aannemer ten allen tijde tijdig te melden aan j. talleu architecten.	
		Schaal 1/200 Plannummer BA_HOOG_T_N_4	