


**ZIE BIJZONDERE
VOORWAARDE(N)**

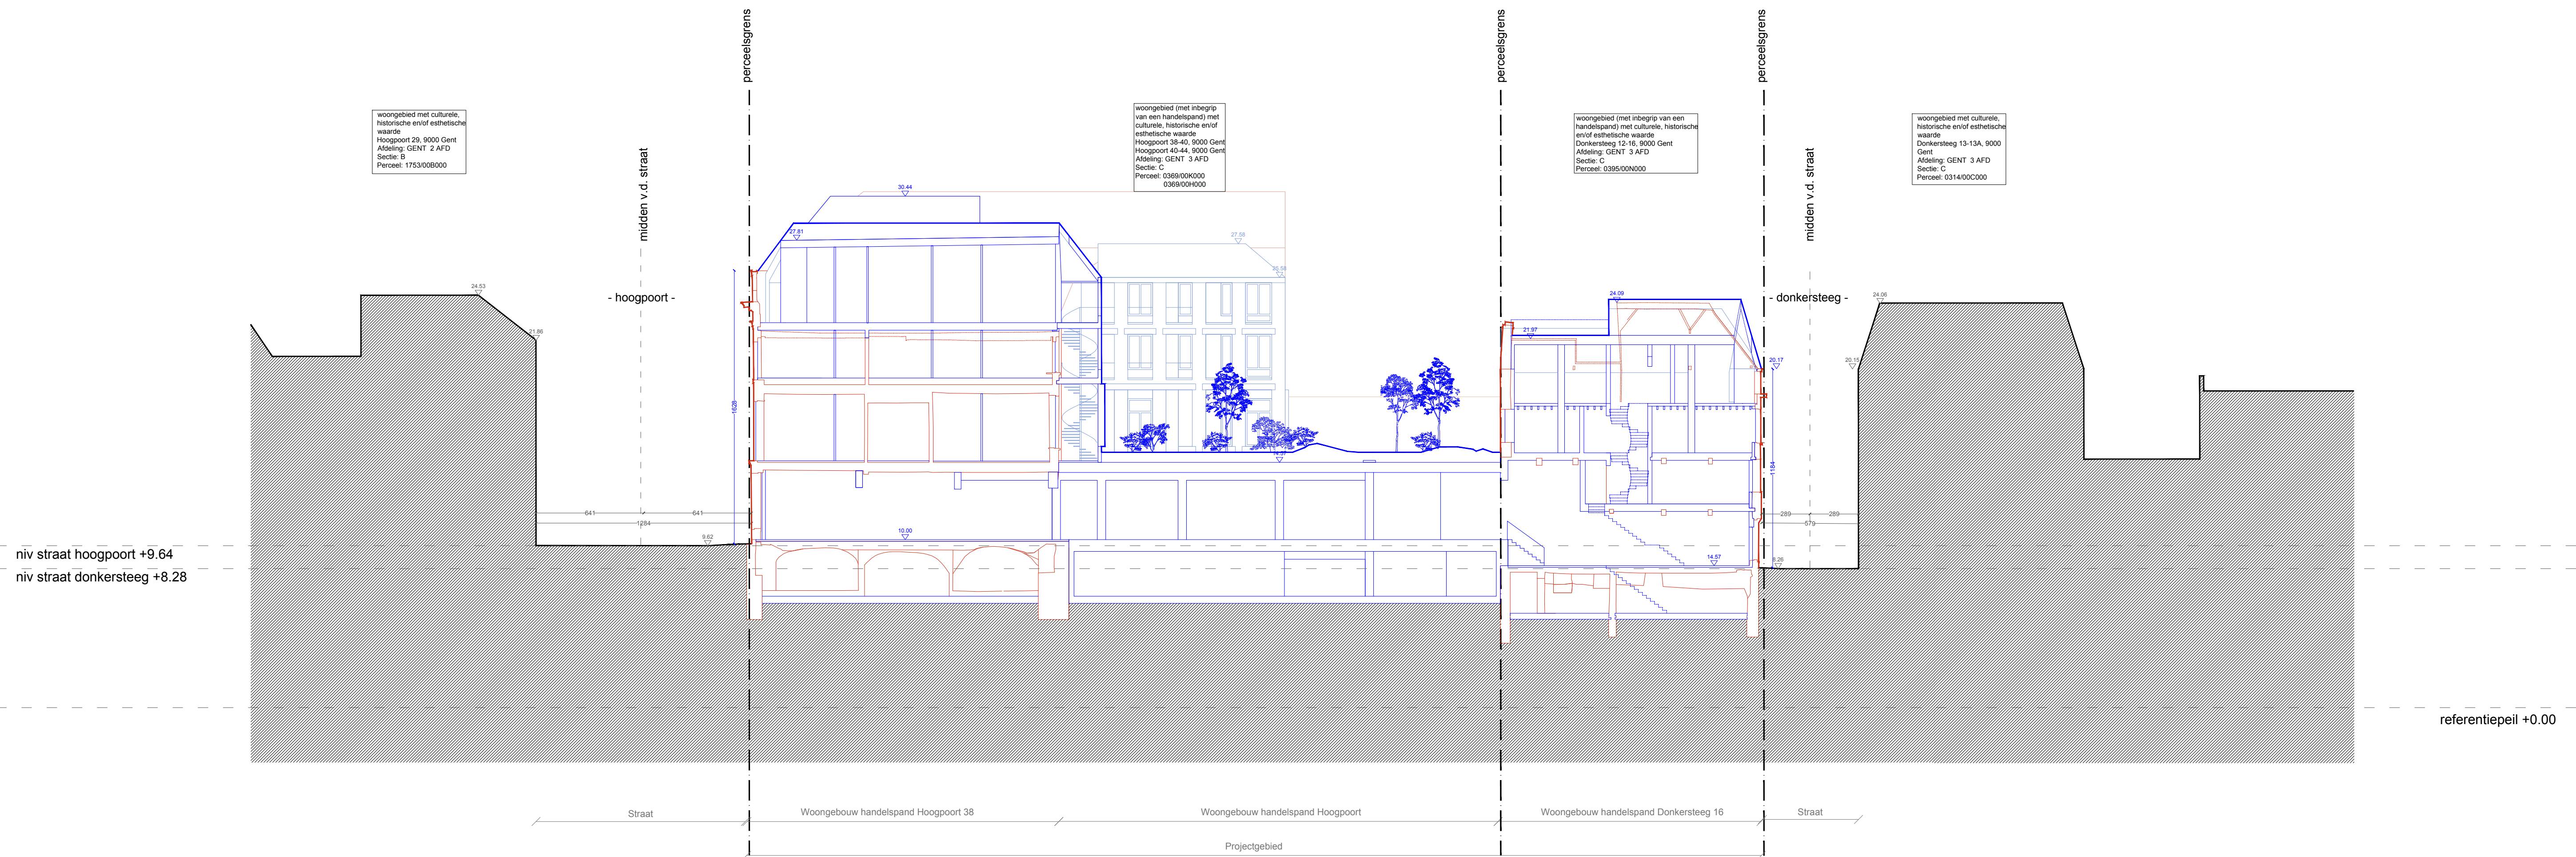

Dit plan is gelijk aan het plan ingediend bij OMV 2022093874. Hieraan werden geen wijzigingen toegevoegd. Dit plan wordt enkel bijgevoegd ter info en voor de volledigheid.

Legende

Constructie

-  Bestaand
-  omgevingsvergunning OMV 2022093974
-  wijziging tov omgevingsvergunning ("afpraak")
-  wijziging tov omgevingsvergunning ("nieuw")

Project: P109		Terreinprofiel	
Hoogpoort Donkersteeg		Terreinprofiel 3	
		0 1 2 3 4 5m	
Werk Hoogpoort nr. 34 - 44 Donkersteeg 12 - 16 9000 Gent	Ontwerper Jo ballieu architecten Neerstraat 2, 1795 Groot-Loosdrecht	Opdrachtgever Colin NV Edgemoedestraat 106, 1500 Halle	Schaal 1/200
Perceel 0369000000 Perceel 0369000000 Perceel 0369000000 Perceel 0369000000	Bureau Terwisbeaunstraat 74, B-9000 Gent info@joiballieu.com +32 (0)9 273 85 30		Plannummer BA_HOOG_T_N_6
Studiebureau Studiebureau Stabiliteit Studiebureau Techniek Studiebureau EPB	Naam ELD ELD Schouten	Fase: Bouwaanvraag	
Deze tekening is eigendom van jo ballieu architecten. Niets van deze tekening mag gekopieerd of afgevoerd worden zonder schriftelijke toestemming van jo ballieu architecten. Afmetingen zijn onder voorbehoud en dienen ten allen tijde te worden gecontroleerd te worden door de aanvrager alvorens tot uitvoering over te gaan. Tegenafgabetekening tussen plannen en de situatie ter plaatse van de aanvrager ten allen tijde te melden aan jo ballieu architecten.			