


ZIE BIJZONDERE
VOORWAARDE(N)

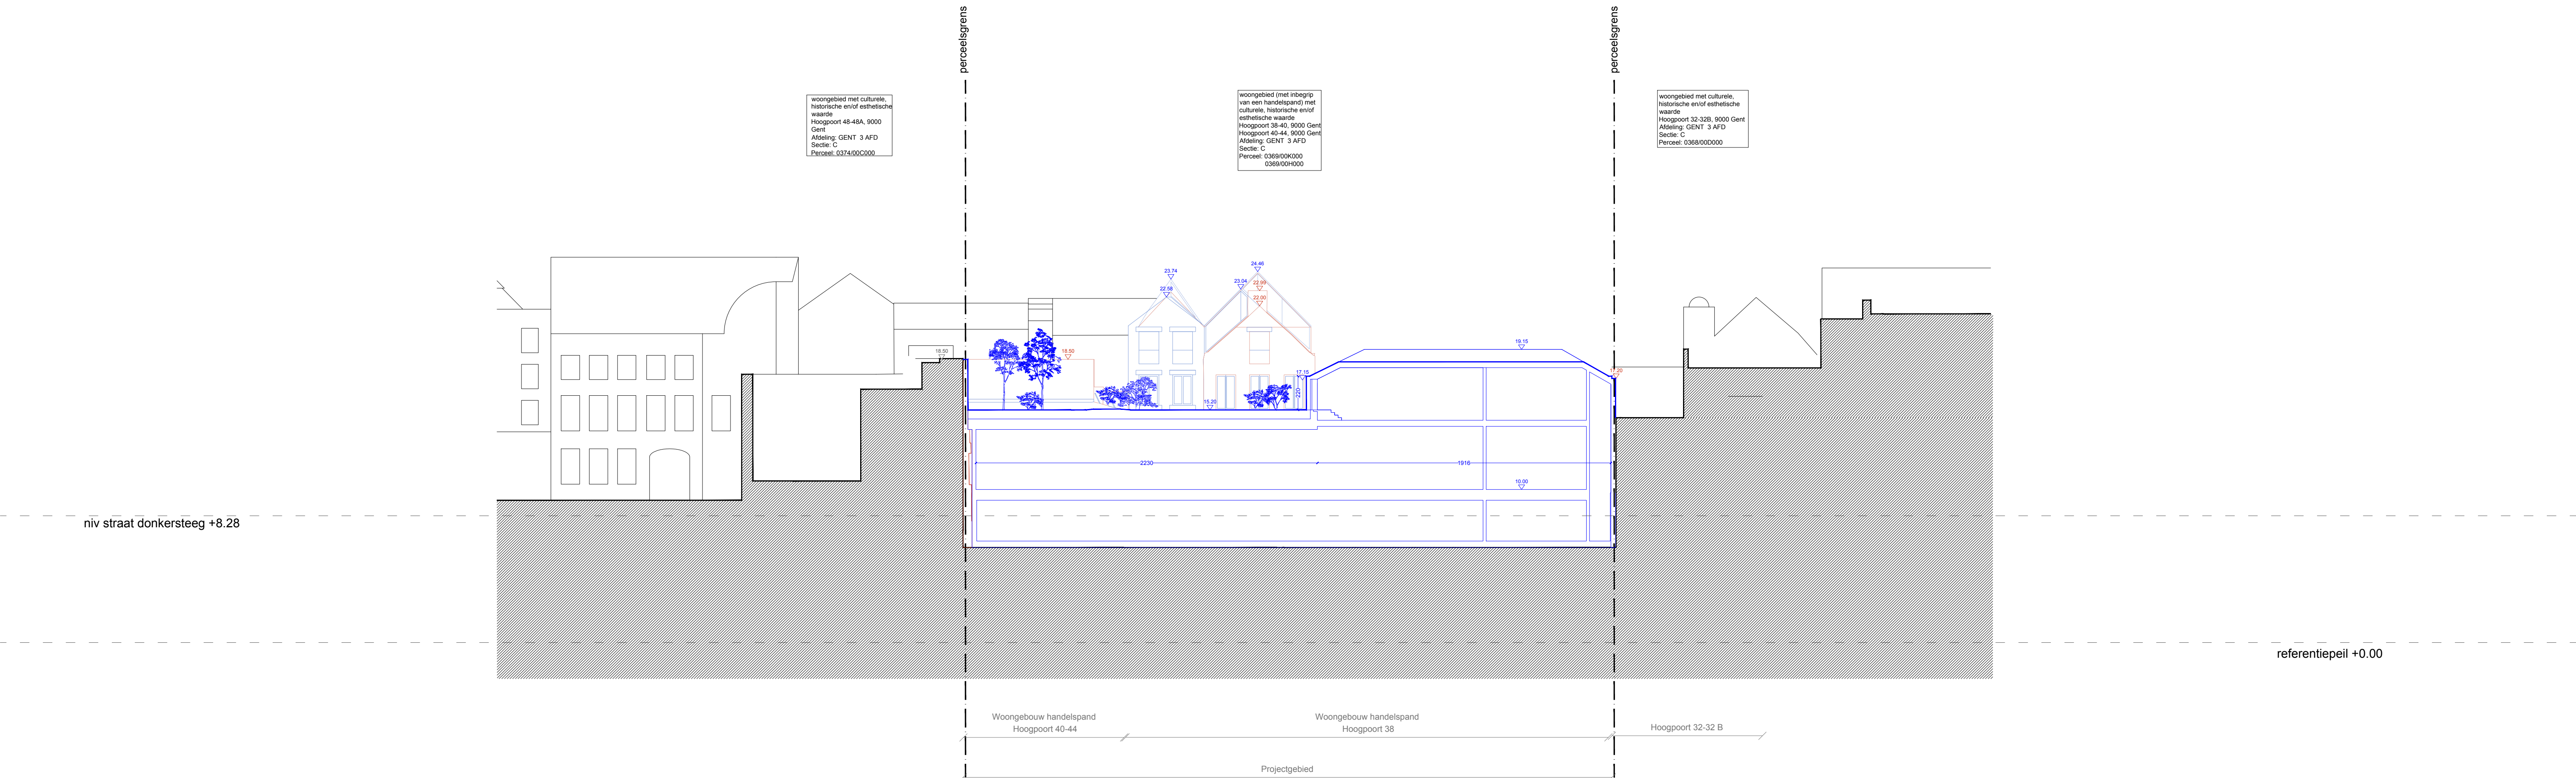

Dit plan is gelijk aan het plan ingediend bij OMV 2022093874.
Hieraan werden geen wijzigingen toegevoegd. Dit plan wordt enkel bijgevoegd ter
info en voor de volledigheid.

Legende	
Constructie	
	Bestaand
	omgevingsvergunning OMV 2022093874
	wijziging tov omgevingsvergunning ("afbraak")
	wijziging tov omgevingsvergunning ("nieuw")

Project: P109 Hoogpoort Donkersteeg		Terreinprofiel Terreinprofiel 1	
Werk Hoogpoort nrs. 34 - 44 Donkersteeg 12 - 16 9000 Gent Perceel 0369/00K000 Perceel 0369/00K100 Perceel 0369/00K000 Perceel 0359/00K000		0 1 2 3 4 5m	
Bureau Tennishaanstraat 74, B-9000 Gent info@tallieu.com +32 (0)9 273 85 30		Opdrachtgever Colin NV Edingemeeuwweg 156, 1755 Gooik	Schaal 1/200
Studiebureau Naam Studiebureau Stalbeel ELD Studiebureau EPB Strakur		Plannummer BA_HOOG_T_N_2	
Fase: Bouwaanvraag		Deze tekening is eigendom van jo tallieu architecten. Niets van deze tekening mag gekopieerd of uitgevoerd worden zonder schriftelijke toestemming van jo tallieu architecten. Afmetingen zijn onder voorbehoud en dienen ten allen tijde ter plaatse gecontroleerd te worden door de aannemer alvorens tot uitvoering over te gaan. Tegenwoordigheden tussen de plannen en de situatie ter plaatse dient de aannemer ten allen tijde tijdig te melden aan jo tallieu architecten.	