


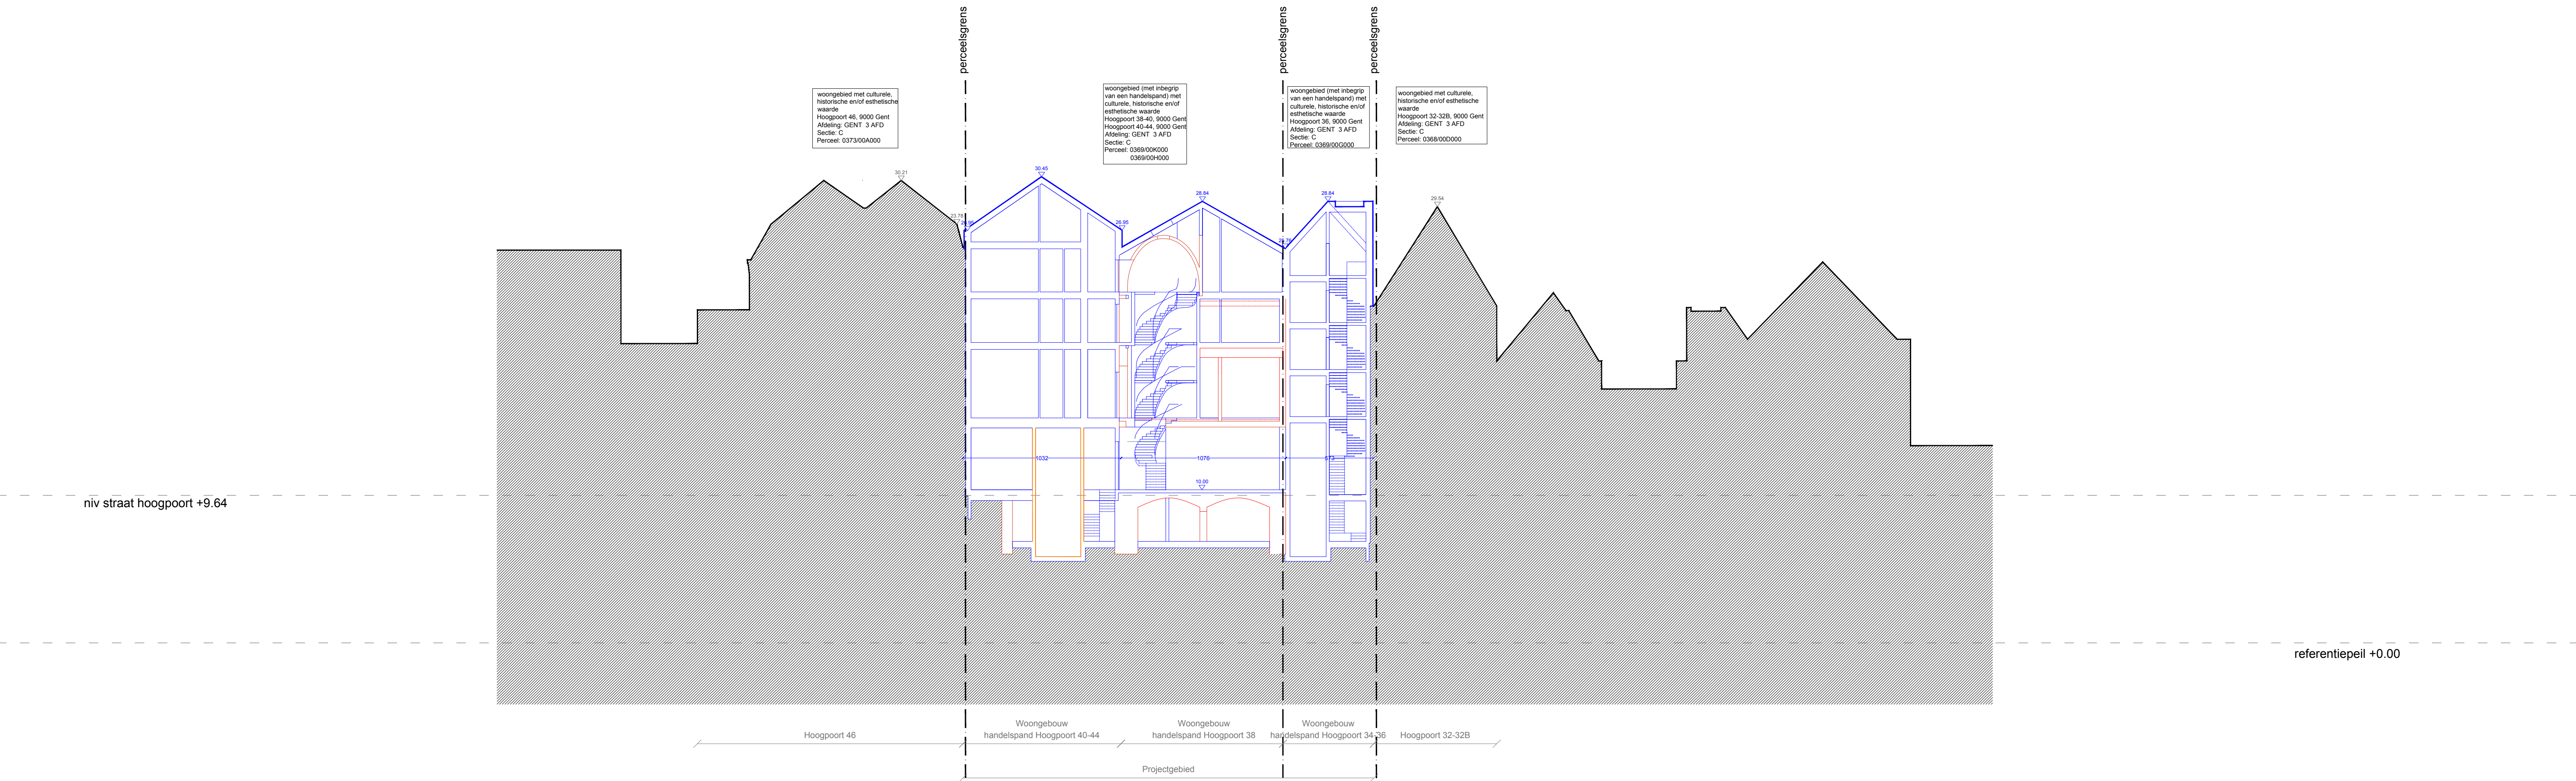

Legende

Constructie

Bestand

omgevingvergunning OMV 2022053874

wijziging tov omgevingvergunning ("afbraak")

wijziging tov omgevingvergunning ("nieuw")

Project: P109		Terreinprofiel	
Hoogpoort Donkersteeg		Terreinprofiel 2	
Werk		01 1 2 3 4 5m	
Hoogpoort nrs. 34 - 44 Donkersteeg 12 - 18 9000 Gent		Opdrachtgever	
Perceel 0369/000000 Perceel 0369/000100 Perceel 0369/000000 Perceel 0359/000000		Colin NV Edingensesteenweg 196, 1500 Halle	
Ontwerper		Schaal	
jo talleu architecten Neerstraat 2, 1755 Gooik		1/200	
Bureau		Plannummer	
Tennishaanstraat 74, 9-9000 Gent info@talleu.com +32 (0)9 273 85 30		BA_HOOG_T_B_3	
Studiebureau		Fase:	
Naam		Bouwaanvraag	
Studiebureau Stabiliteit ELD		Deze tekening is eigendom van jo talleu architecten. Niets van deze tekening mag	
Studiebureau Techniek ELD		gekopieerd of uitgeveerd worden zonder schriftelijke toestemming van jo talleu	
Studiebureau EPB Sraukur		architecten. Afmetingen zijn onder voorbehoud en dienen ten allen tijde ter plaatse	
		gecontroleerd te worden door de aannemer alvorens tot uitvoering over te gaan.	
		Tegenwoordigheden tussen de plannen en de situatie ter plaatse dient de aannemer ten	
		allen tijde tijdig te melden aan jo talleu architecten.	