


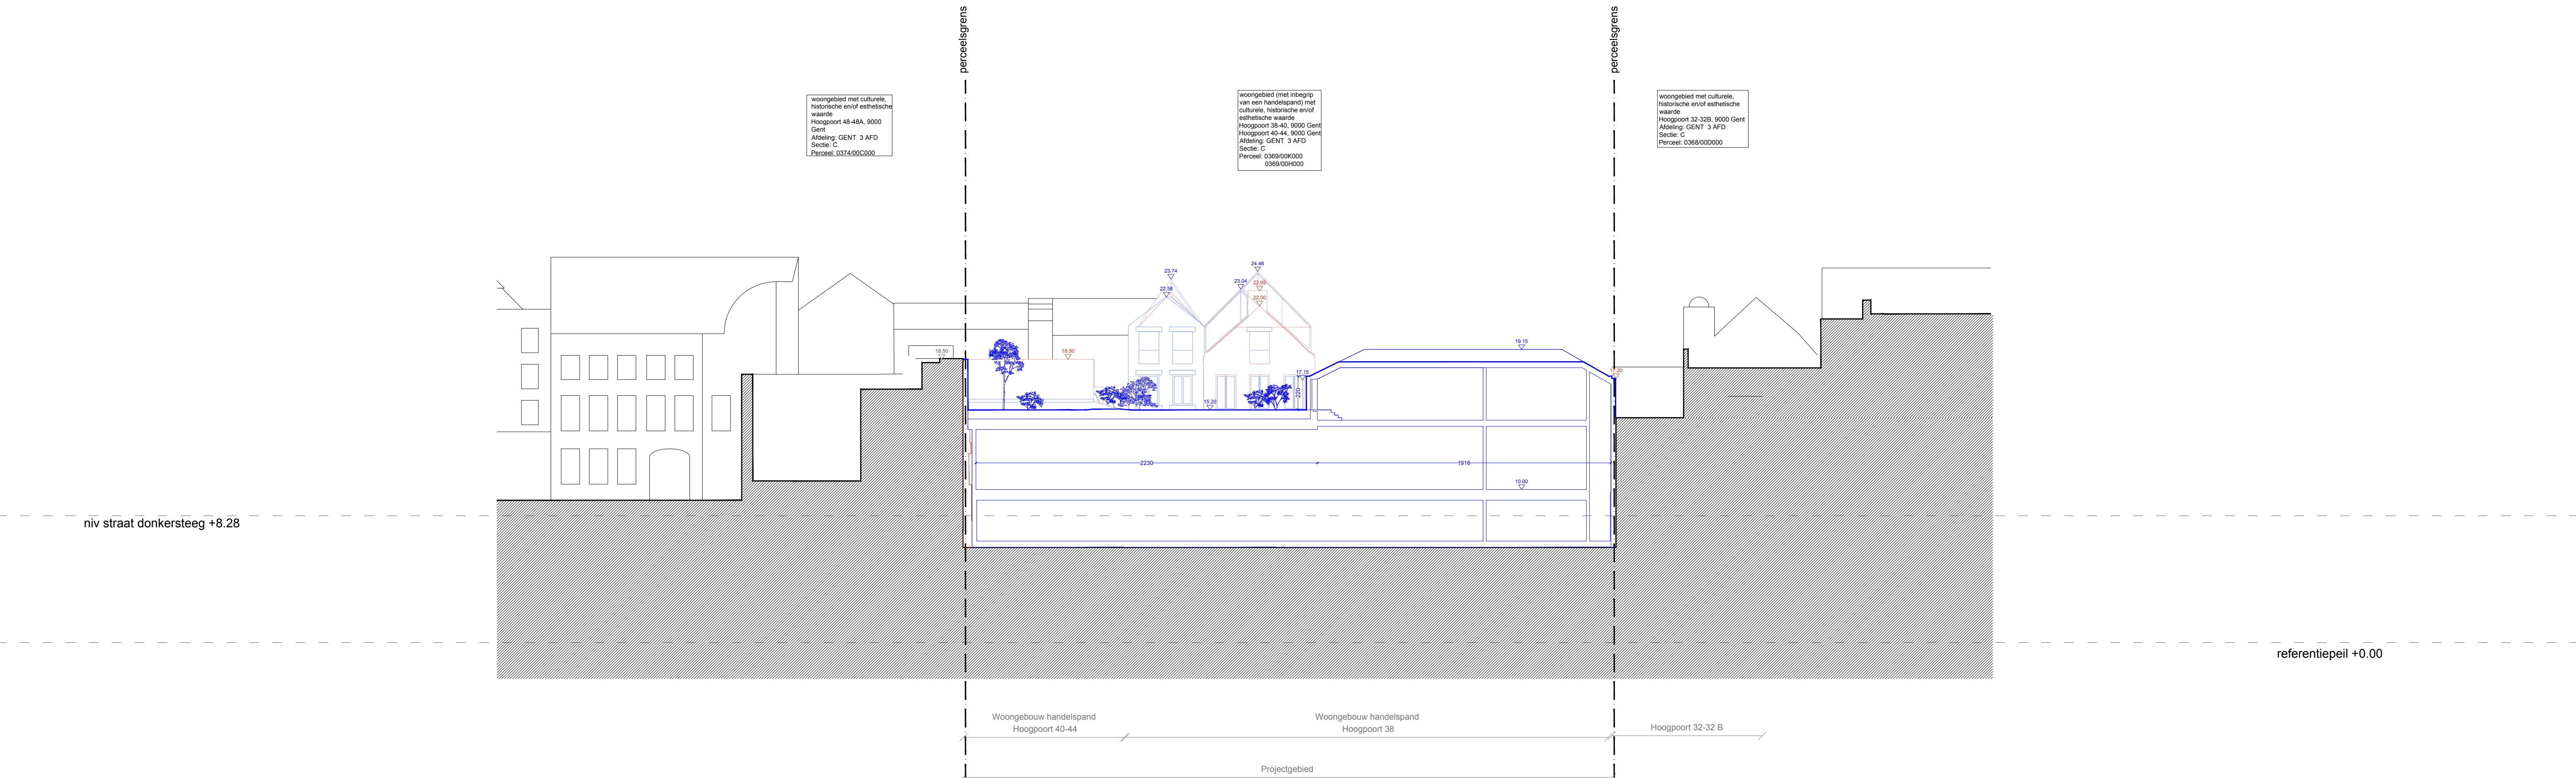

Legende

Constructie

Bestaans

omgevingvergunning OMV 2022093874

wijziging tov omgevingvergunning ("afbraak")

wijziging tov omgevingvergunning ("nieuw")

Dit plan is gelijk aan het plan ingediend bij OMV 2022093874. Hieraan werden geen wijzigingen toegevoegd. Dit plan wordt enkel bijgevoegd ter info en voor de volledigheid.

Project: P109		Terreinprofiel	
Hoogpoort Donkersteeg		Terreinprofiel 1	
Werk Hoogpoort nrs. 34 - 44 Donkersteeg 12 - 16 9000 Gent Perceel 0369/000000 Perceel 0369/001000 Perceel 0369/000000 Perceel 0359/000000		Opdrachtgever Colin NV Edingemeeuwseweg 156, 1755 Gooik Bureau Tennishaanstraat 74, B-9000 Gent info@tallieu.com + 32 (0)9 273 85 30	
Studiebureau Naam Studiebureau Stalblat ELD Studiebureau Techniek ELD Studiebureau EPB Strakur		Fase: Bouwaanvraag Deze tekening is vervaardigd door j.v. tallieu architecten. Niets van deze tekening mag gekopieerd of uitgeveerd worden zonder schriftelijke toestemming van j.v. tallieu architecten. Afmetingen zijn onder voorbehoud en dienen ten allen tijde ter plaatse gecontroleerd te worden door de aannemer alvorens tot uitvoering over te gaan. Tegensprekingen tussen de plannen en de situatie ter plaatse dient de aannemer ten allen tijde tijdig te melden aan j.v. tallieu architecten.	