




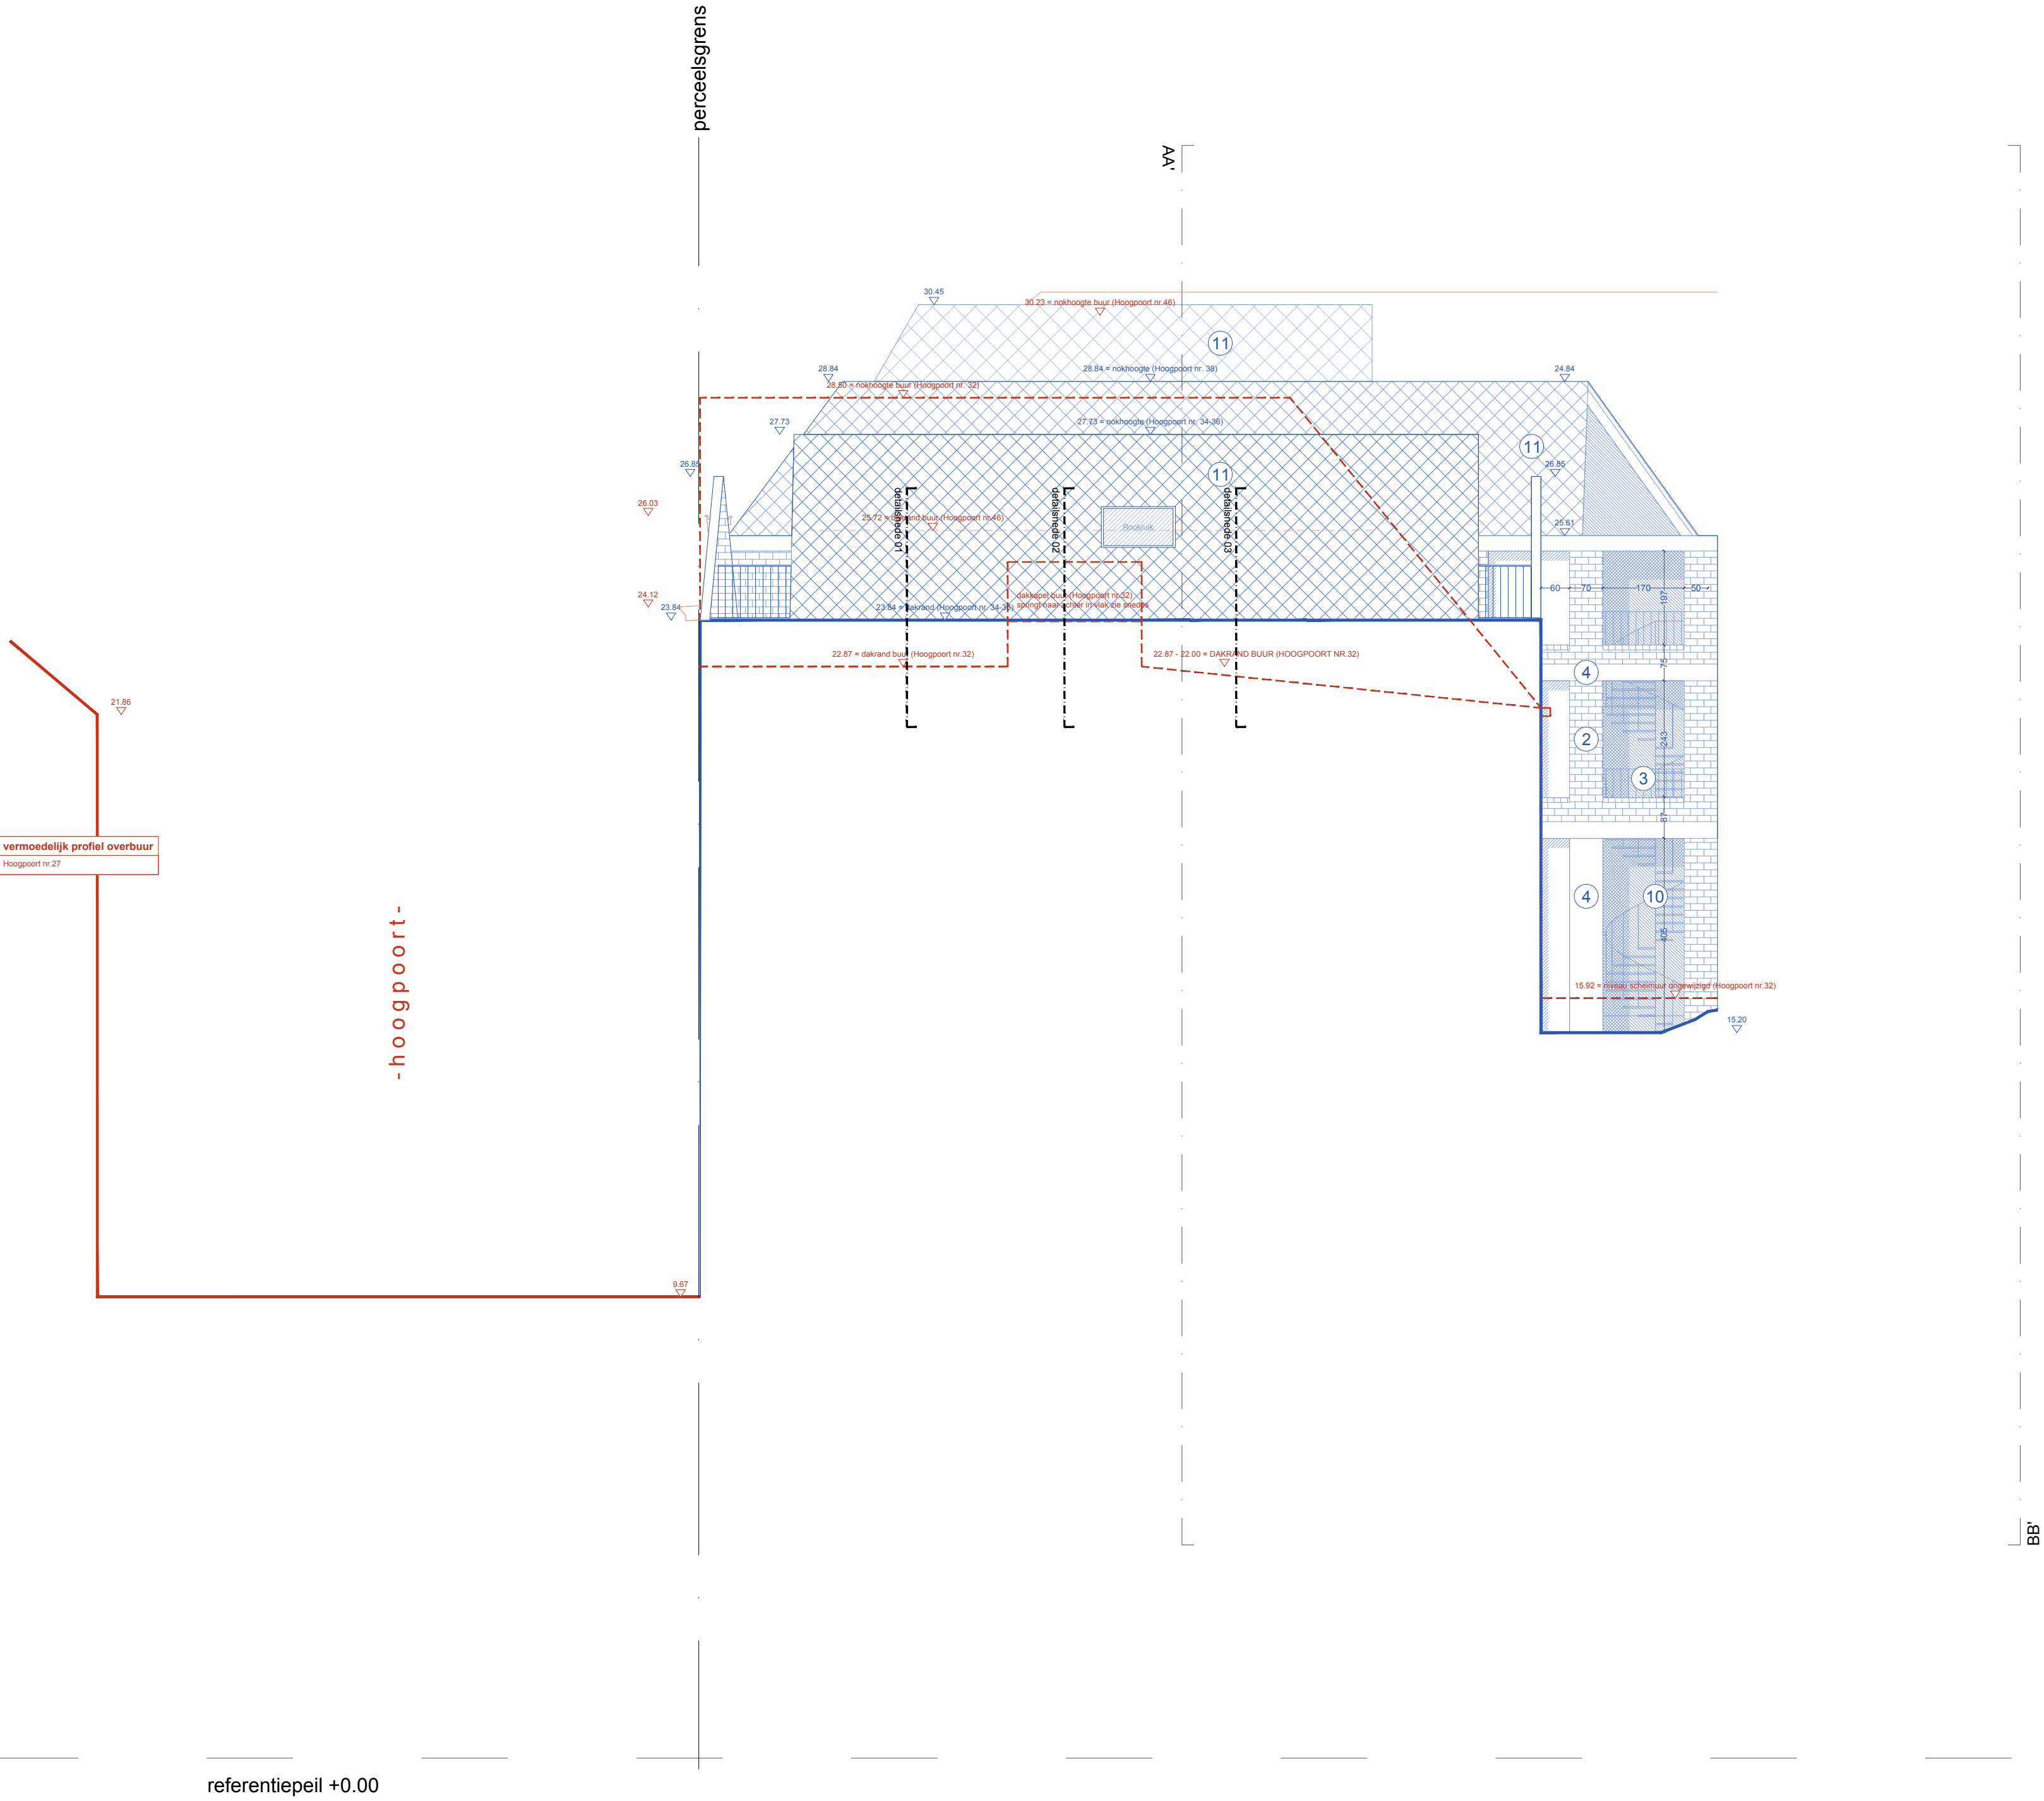


CC

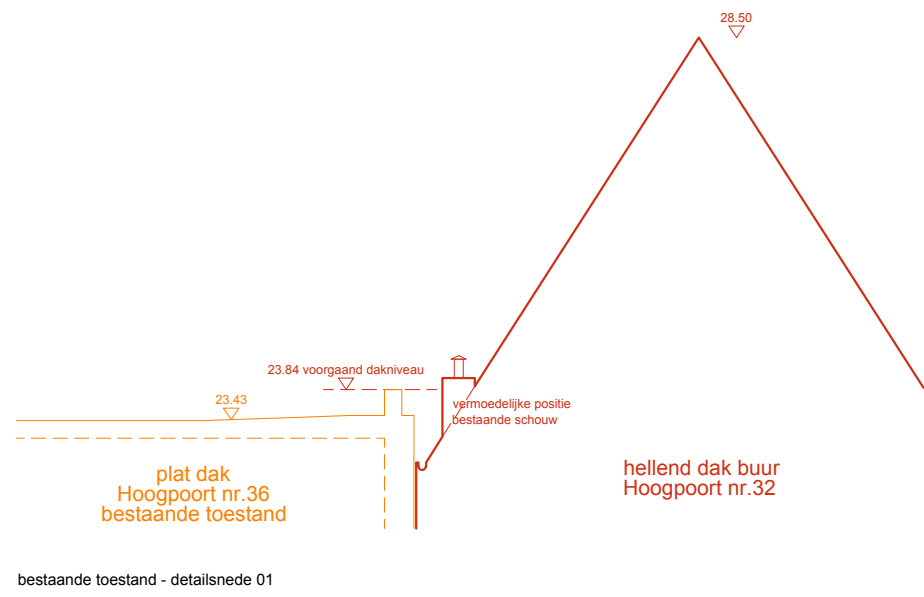

bestaande toestand - detailsnede 01


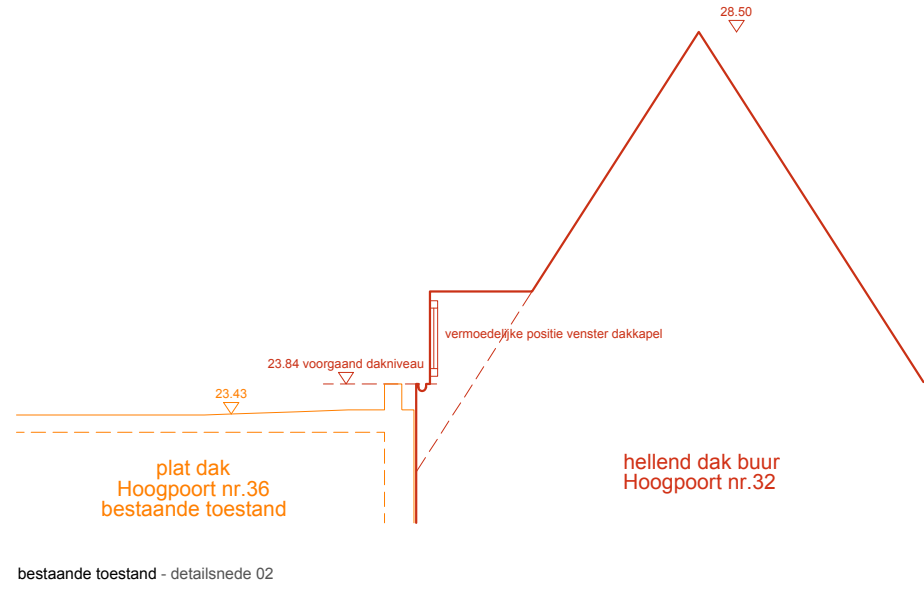


bestaande toestand - detailsnede 02

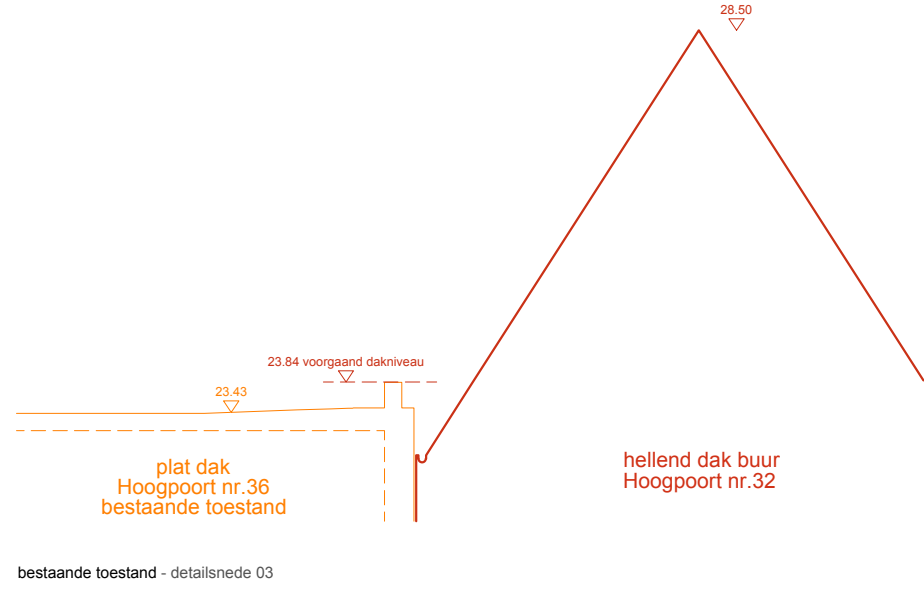


bestaande toestand - detailsnede 03


extractie dakplan thv dakkapel hoogpoort nr 32

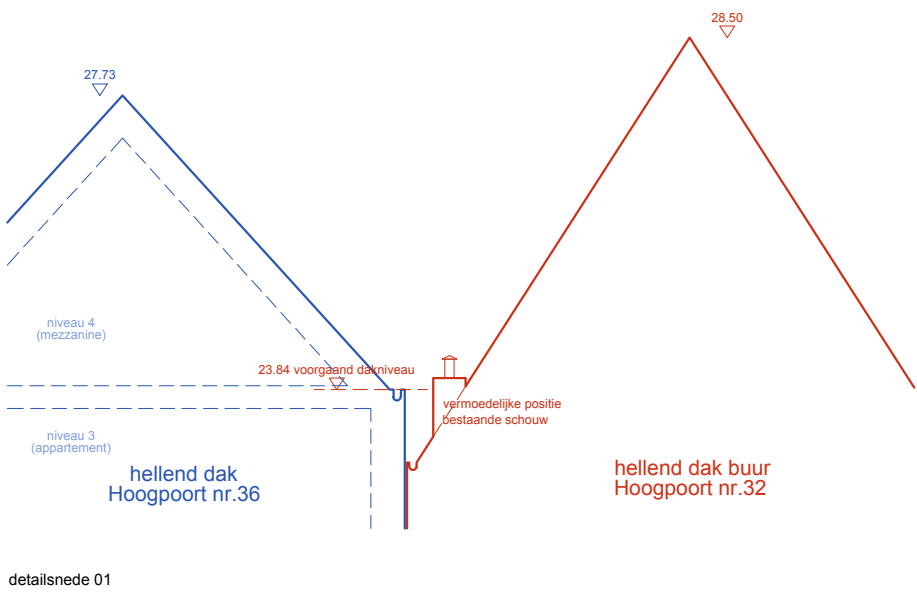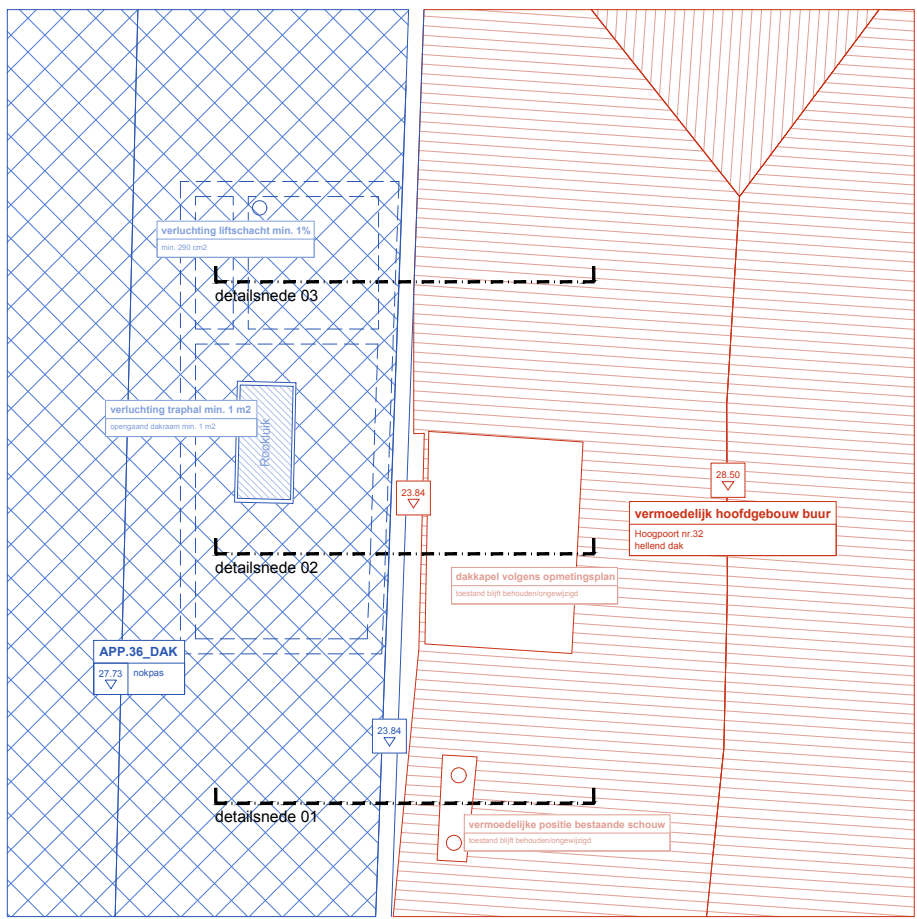

detailsnede 01

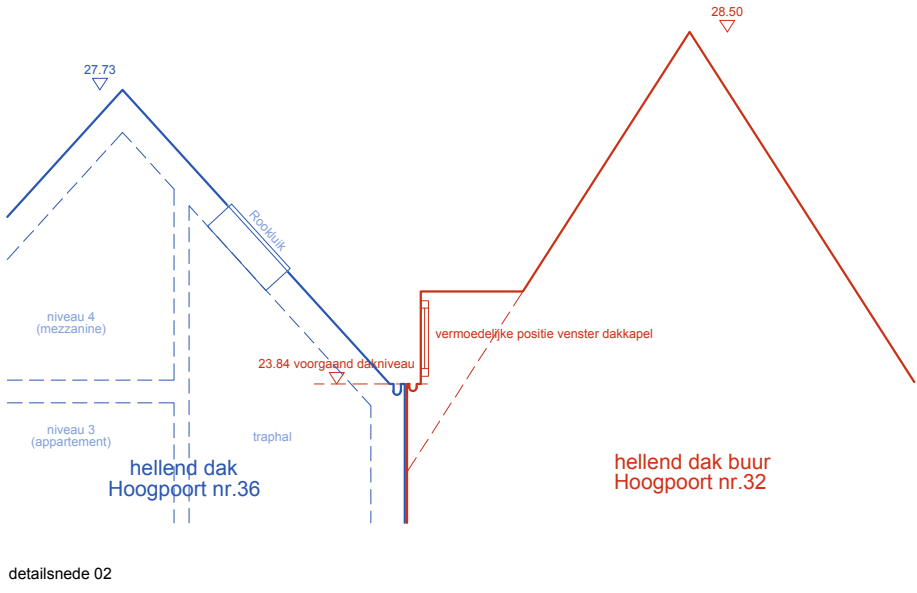

detailsnede 02

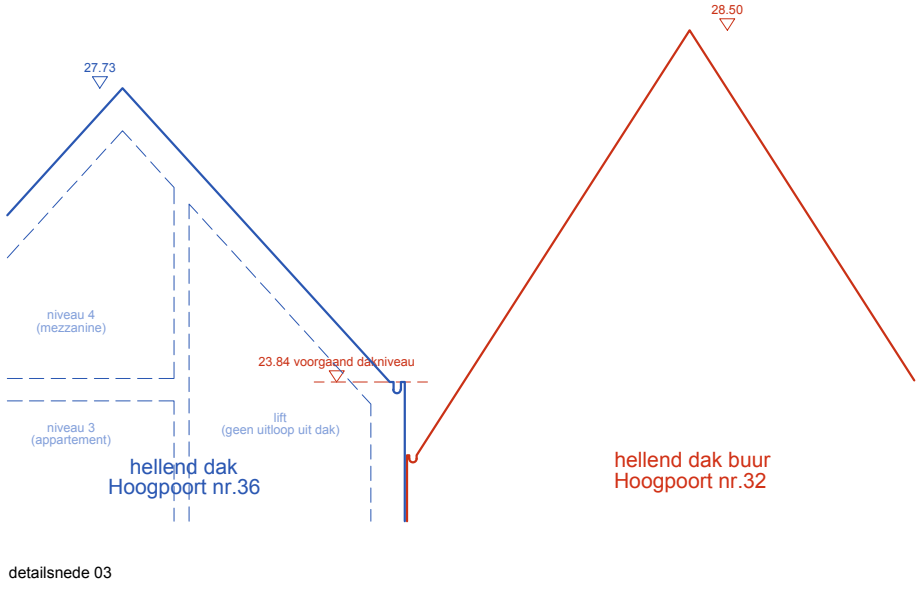

detailsnede 03

Dit plan is gelijk aan het plan ingediend bij OMV 2022093874. Hieraan werden geen wijzigingen toegevoegd. Dit plan wordt enkel bijgevoegd ter info en voor de volledigheid.

ZIE BIJZONDERE
VOORWAARDE(N)

Project: P109		Snedes	
Hoogpoort Donkersteeg		snede II'	
Werf		0 1 2 3 4 5m	
Hoogpoort nrs. 34 - 44 Donkersteeg 12 - 16 5000 Gent		Opdrachtgever: Colim NV Edingensesteenweg 196, 1950 Halle	
Personeel 0369/000000 Personeel 0369/000000 Personeel 0369/000000		Schaal 1/100	
Studiebureau		Naam	
Studiebureau Stabiliteit		ELD	
Studiebureau Techniek		ELD	
Studiebureau EPB		Struikuur	
Fase:		Bouwaanvraag	
Deze tekening is eigendom van jo tailieu architecten. Niets van deze tekening mag gekopieerd of uitgevoerd worden zonder schriftelijke toestemming van jo tailieu architecten. Afmetingen zijn onder voorbehoud en dienen ten allen tijde ter plaatse gecontroleerd te worden door de aannemer alvorens tot uitvoering over te gaan. Tegenstrijdigheden tussen de plannen en de situatie ter plaatse dient de aannemer ten allen tijde tijdig te melden aan jo tailieu architecten.		Plannummer BA_HOOG_S_N_19	