


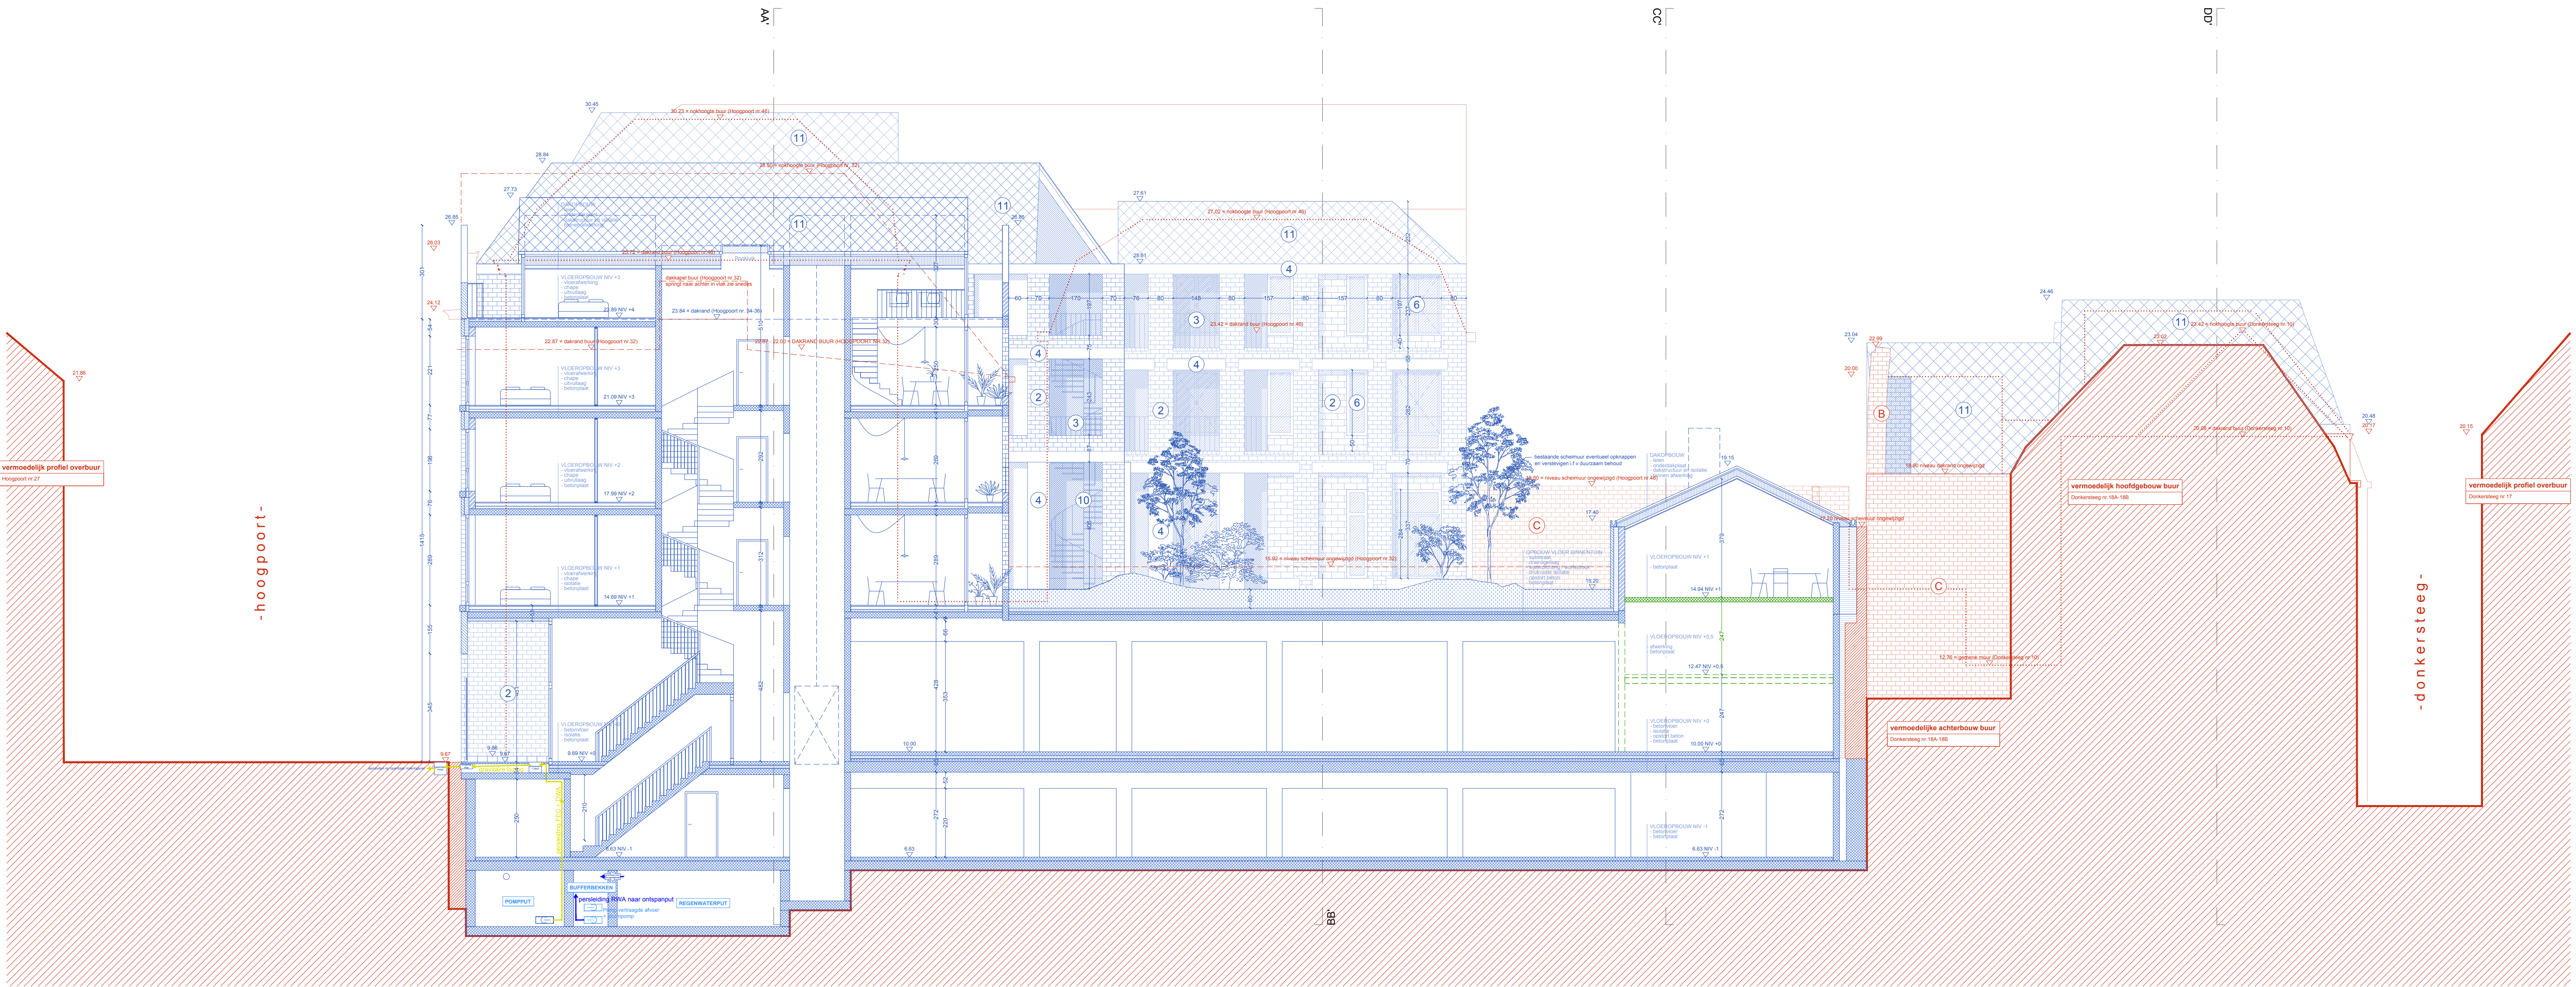

referentiepeil +0.00

Legende	
Constructie	Bestand
omgevingsvergunning OMV 202203674	
wijziging omgevingsvergunning ("afbreken")	
wijziging omgevingsvergunning ("nieuw")	

ZIE BIJZONDERE
VOORWAARDE(N)

Project: P109		Sede	
Hoogpoort Donkersteeg		snede GG'	
Werf		0 1 2 3 4 5m	
Hoogpoort nrs. 34 - 44 Donkersteeg 12 - 16 5000 Gent		Ontwerper	
Personeel 0369/02000 Personeel 0369/04000 Personeel 0369/05000 Personeel 0369/06000		jo talleu architecten Neerstraat 2 1755 Gooik	
Bureau		Opdrachtgever	
Napoleon Destanbergstraat 11. 8-5000 Gent info@jtalieu.com +32 (0)9 273 85 30		Codim NV Edingensesteenweg 196, 1950 Halle	
Studiebureau		Naam	
Studiebureau Stabiliteit		ELD	
Studiebureau Technische		ELD	
Studiebureau EPB		Structuur	
Fase:		Bouwaanvraag	
Deze tekening is eigendom van jo talleu architecten. Niets van deze tekening mag gekopieerd of uitgevoerd worden zonder schriftelijke toestemming van jo talleu architecten. Afmetingen zijn onder voorbehoud en dienen ten allen tijde ter plaatse gecontroleerd te worden door de aannemer alvorens het uitvoeren over te gaan. Tegenwoordigheden tussen de plannen en de situatie ter plaatse dient de aannemer ten allen tijde tijdig te melden aan jo talleu architecten.		Schaal 1/100	
Plannummer BA_HOOG_S_N_15			