


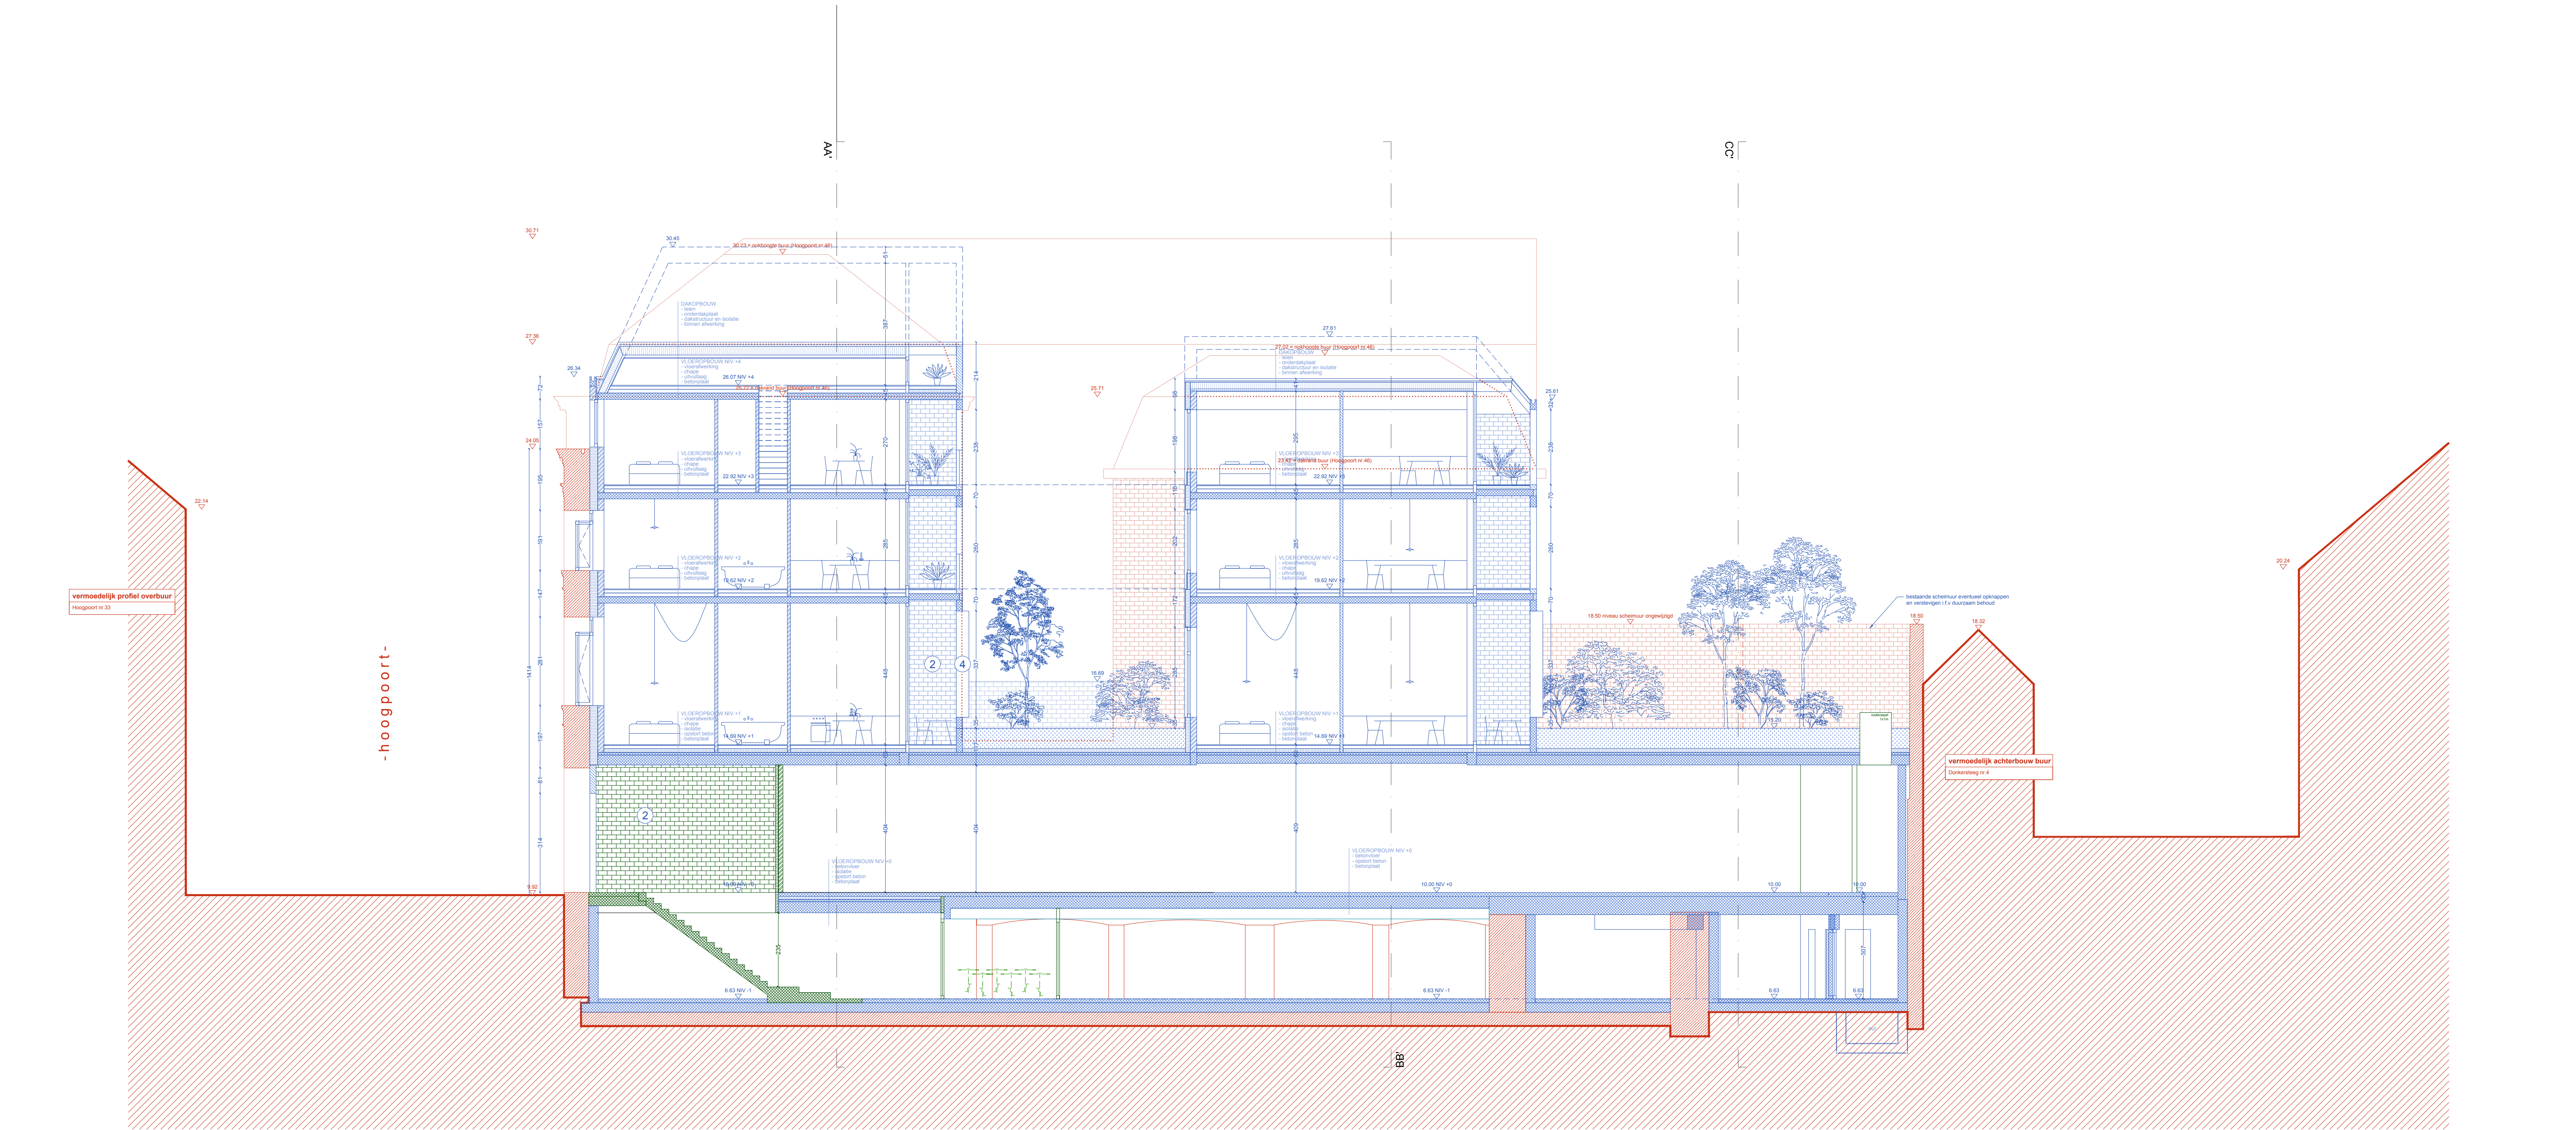

referentiepeil +0.00

Legende	
Constructie	
	Bestaand
	omgevingsvergunning OMV 202203674
	wijziging dov omgevingsvergunning ("afbreken")
	wijziging dov omgevingsvergunning ("nieuw")

ZIE BIJZONDERE
VOORWAARDE(N)

Project: P109		Sne	
Hoogpoort Donkersteeg		sne EE'	
		012345m	
Werf	Hoogpoort nrs. 34 - 44 Donkersteeg 12 - 16 5000 Gent	Opdrachtgever	Colem NV Edingensesteenweg 196, 1950 Halle
	Personeel 0369020000 Personeel 0369050000 Personeel 0369060000 Personeel 0369050000	Schaal	1/100
	Bureau	Napoleon Destanbergstraat 11, B-5000 Gent info@jstalleu.com +32 (0)9 273 85 30	Plannummer BA_HOOG_S_N_11
Studiebureau	Naam	Fase:	
Substudiebureau Stabiliteit	ELD	Bouwaanvraag Deze tekening is eigendom van jo talleu architecten. Niets van deze tekening mag gekopieerd of uitgevoerd worden zonder schriftelijke toestemming van jo talleu architecten. Afmetingen zijn onder voorbehoud en dienen ten allen tijde ter plaatse gecontroleerd te worden door de aannemer alvorens tot uitvoering over te gaan. Tegenwoordigheden tussen de plannen en de situatie ter plaatse dient de aannemer ten allen tijde tijdig te melden aan jo talleu architecten.	
Studiebureau Techniek	ELD		
Studiebureau EPB	Structuur		